
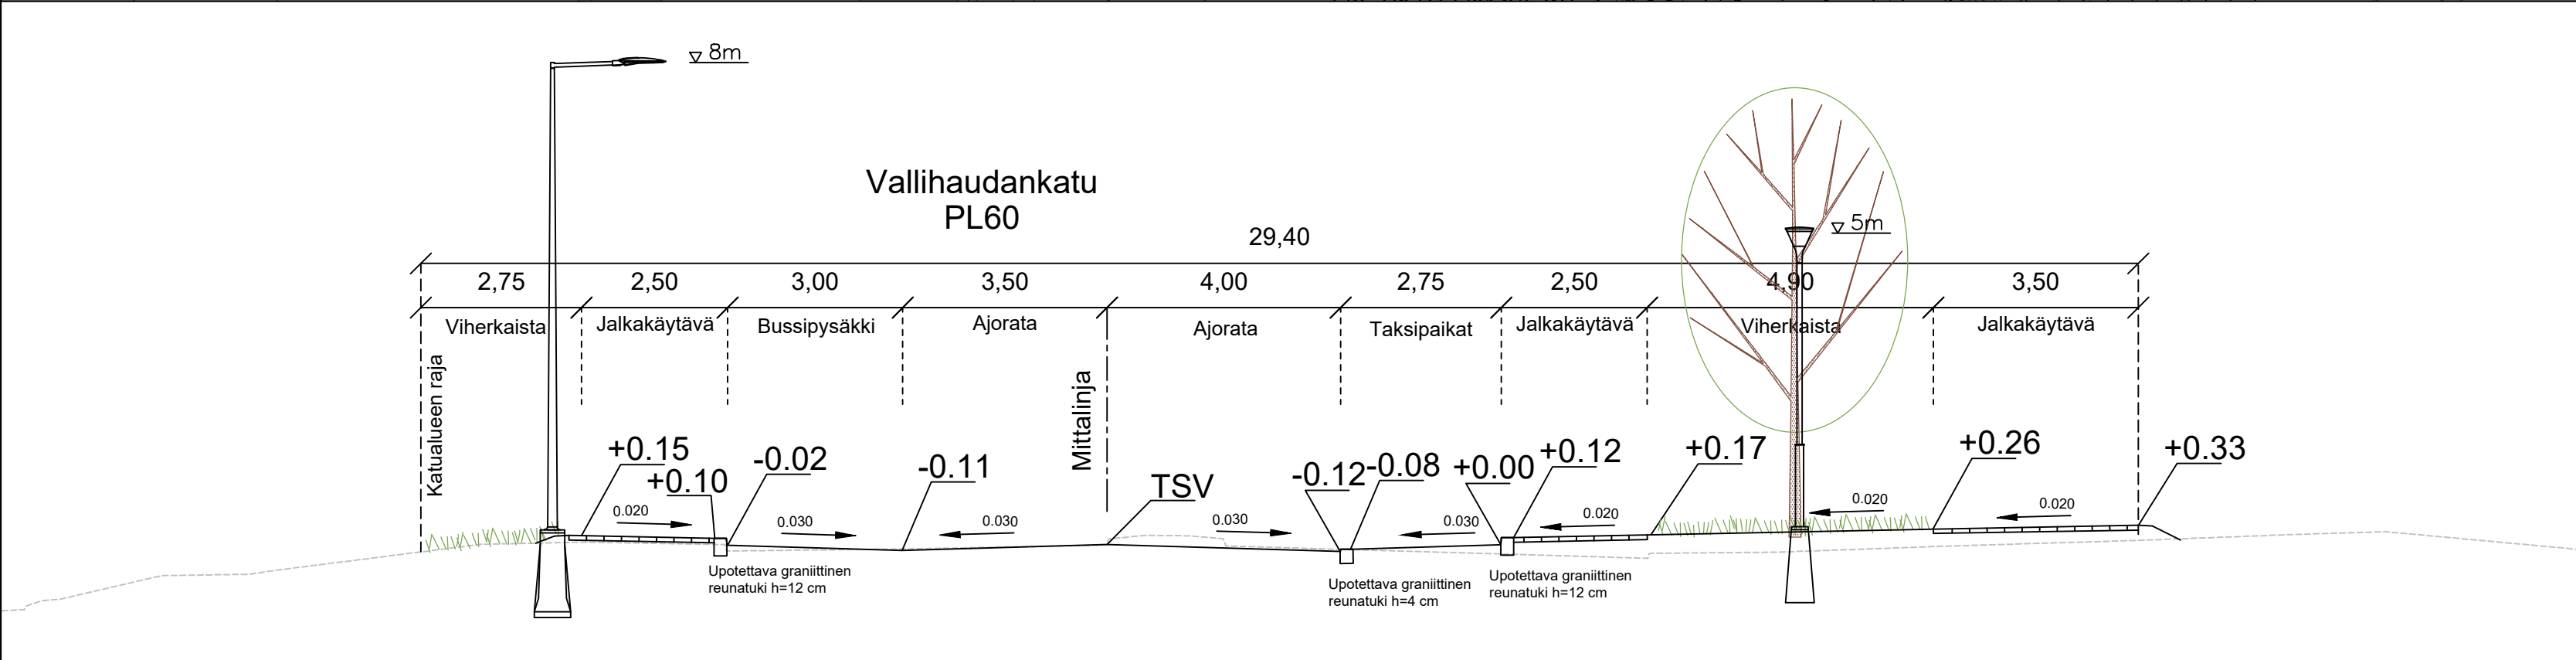


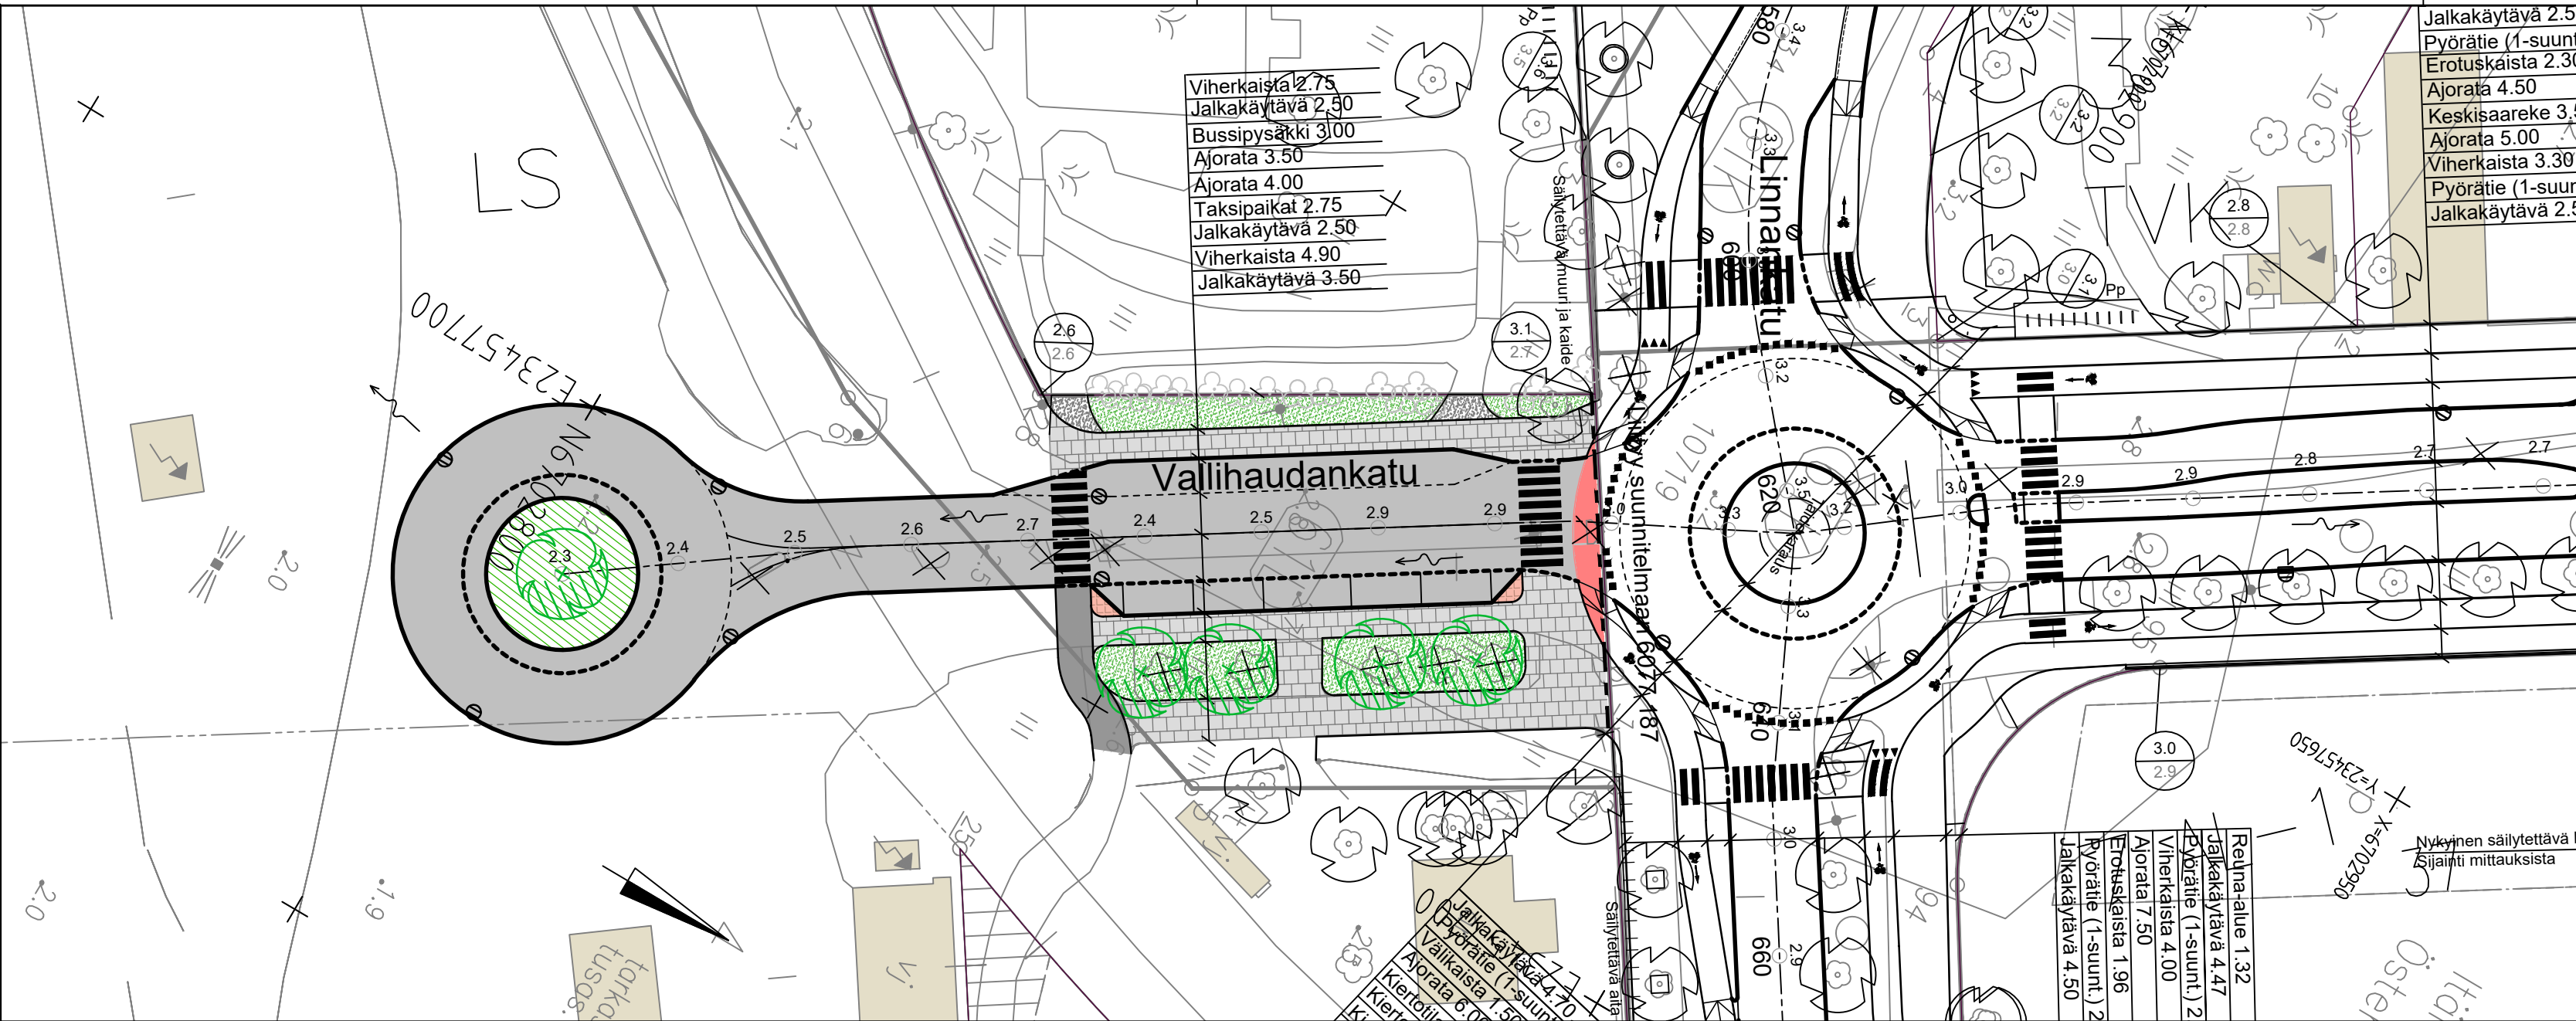

MERKINTÖJEN SELITYKSET:

- Katualueen raja
- Reunatuki
- Madallettu/luiskattu reunatuki
- Materiaaliraja
- Ajorata, asfaltti
- Pyörätie, asfaltti
- Pyörätie ja jalkakäytävä, asfaltti
- Nurmetus R3
- Istutusalue; pensaita ja perennoja
- Kivituhka
- Noppakiveys, punainen
- Betonilaatta
- Suunniteltu Hv-kaivo
- Tulvareitin suunta
- Suunniteltu valaisinpylväs
- Suunniteltu korkeus
- Suunniteltu korkeus
- Nykyinen korkeus
- Poistettava rakenne
- Poistettava lehtipuu
- Säilytettävä lehtipuu
- Säilytettävä pensas
- Istutettava lehtipuu
- Tonttinumero
- Korttelinumero
- Alueen käyttötarkoitus

Koordinaattijärjestelmät:
Taso X,Y: ETRS-GK23
(EUREF-FIN)
Korkeus Z: N2000

HYVÄKSYNYT:			
VIRAN PUOLESTA:			
KAUPUNGINOSA: Satama			
ASEMAKAAVA: 23.11.1953 (68/1952)			
DIAARINUMERO: 7964-2024			
LIIKENNESUUNNITELMA: -			
KATULUOKKA: Ajorata 3. jalankulku- ja pyörätie 5			
KORVAA PIIRUSTUKSEN:			
KORVAA OSITTAIN PIIRUSTUKSEN: K 6077 162			
KORVATTU PIIRUSTUKSELLA:			
KORVATTU OSITTAIN PIIRUSTUKSELLA:			
TUNN.	MUUTOS TAI TÄYDENNYS	PÄIVÄYS	SUUNNIT./PIIRT. TARK./HYV.

TURUN KAUPUNKI, KAUPUNKIYMPÄRISTÖ			
KAUPUNKIRAKENTAMINEN			
KAUPUNKIYMPÄRISTÖN TOTEUTUSSUUNNITTELU			
KOHDE JA PIIRUSTUSLAJI		PIIRUSTUKSEN SISÄLTÖ	
SATAMA-ALUE		YLEISTEN ALUEIDEN SUUNNITELMA	
VÄLILLÄ SATAMAN LIIKENNEALUE - LINNANKATU		Asemapiirustus, tyyppiopikileikkaus	
SUUNNITTELIJA	SUUNNITTELIJAVUOSTAJA	TARKASTANUT	MITTAKAAVA
PÄIVÄYS	HYVÄKSYJÄ	Jarmo Koivisto	1:500/1:100
24.2.2025	Kari Linnakoski	PIIRUSTUSNUMERO	K 4283 030
wsp		PÄIVÄYS	SUUNNITTELIJA
WSP Finland Oy Kymppinkatu 3b 00320 JYVÄSKYLÄ 0207 864 11 etunimi.sukunimi@wsp.com		24.2.2025	Iiro Ristikankare
		PROJEKTIPIÄÄLLIKÖ	
		Minna Turja-Mäkinen	