


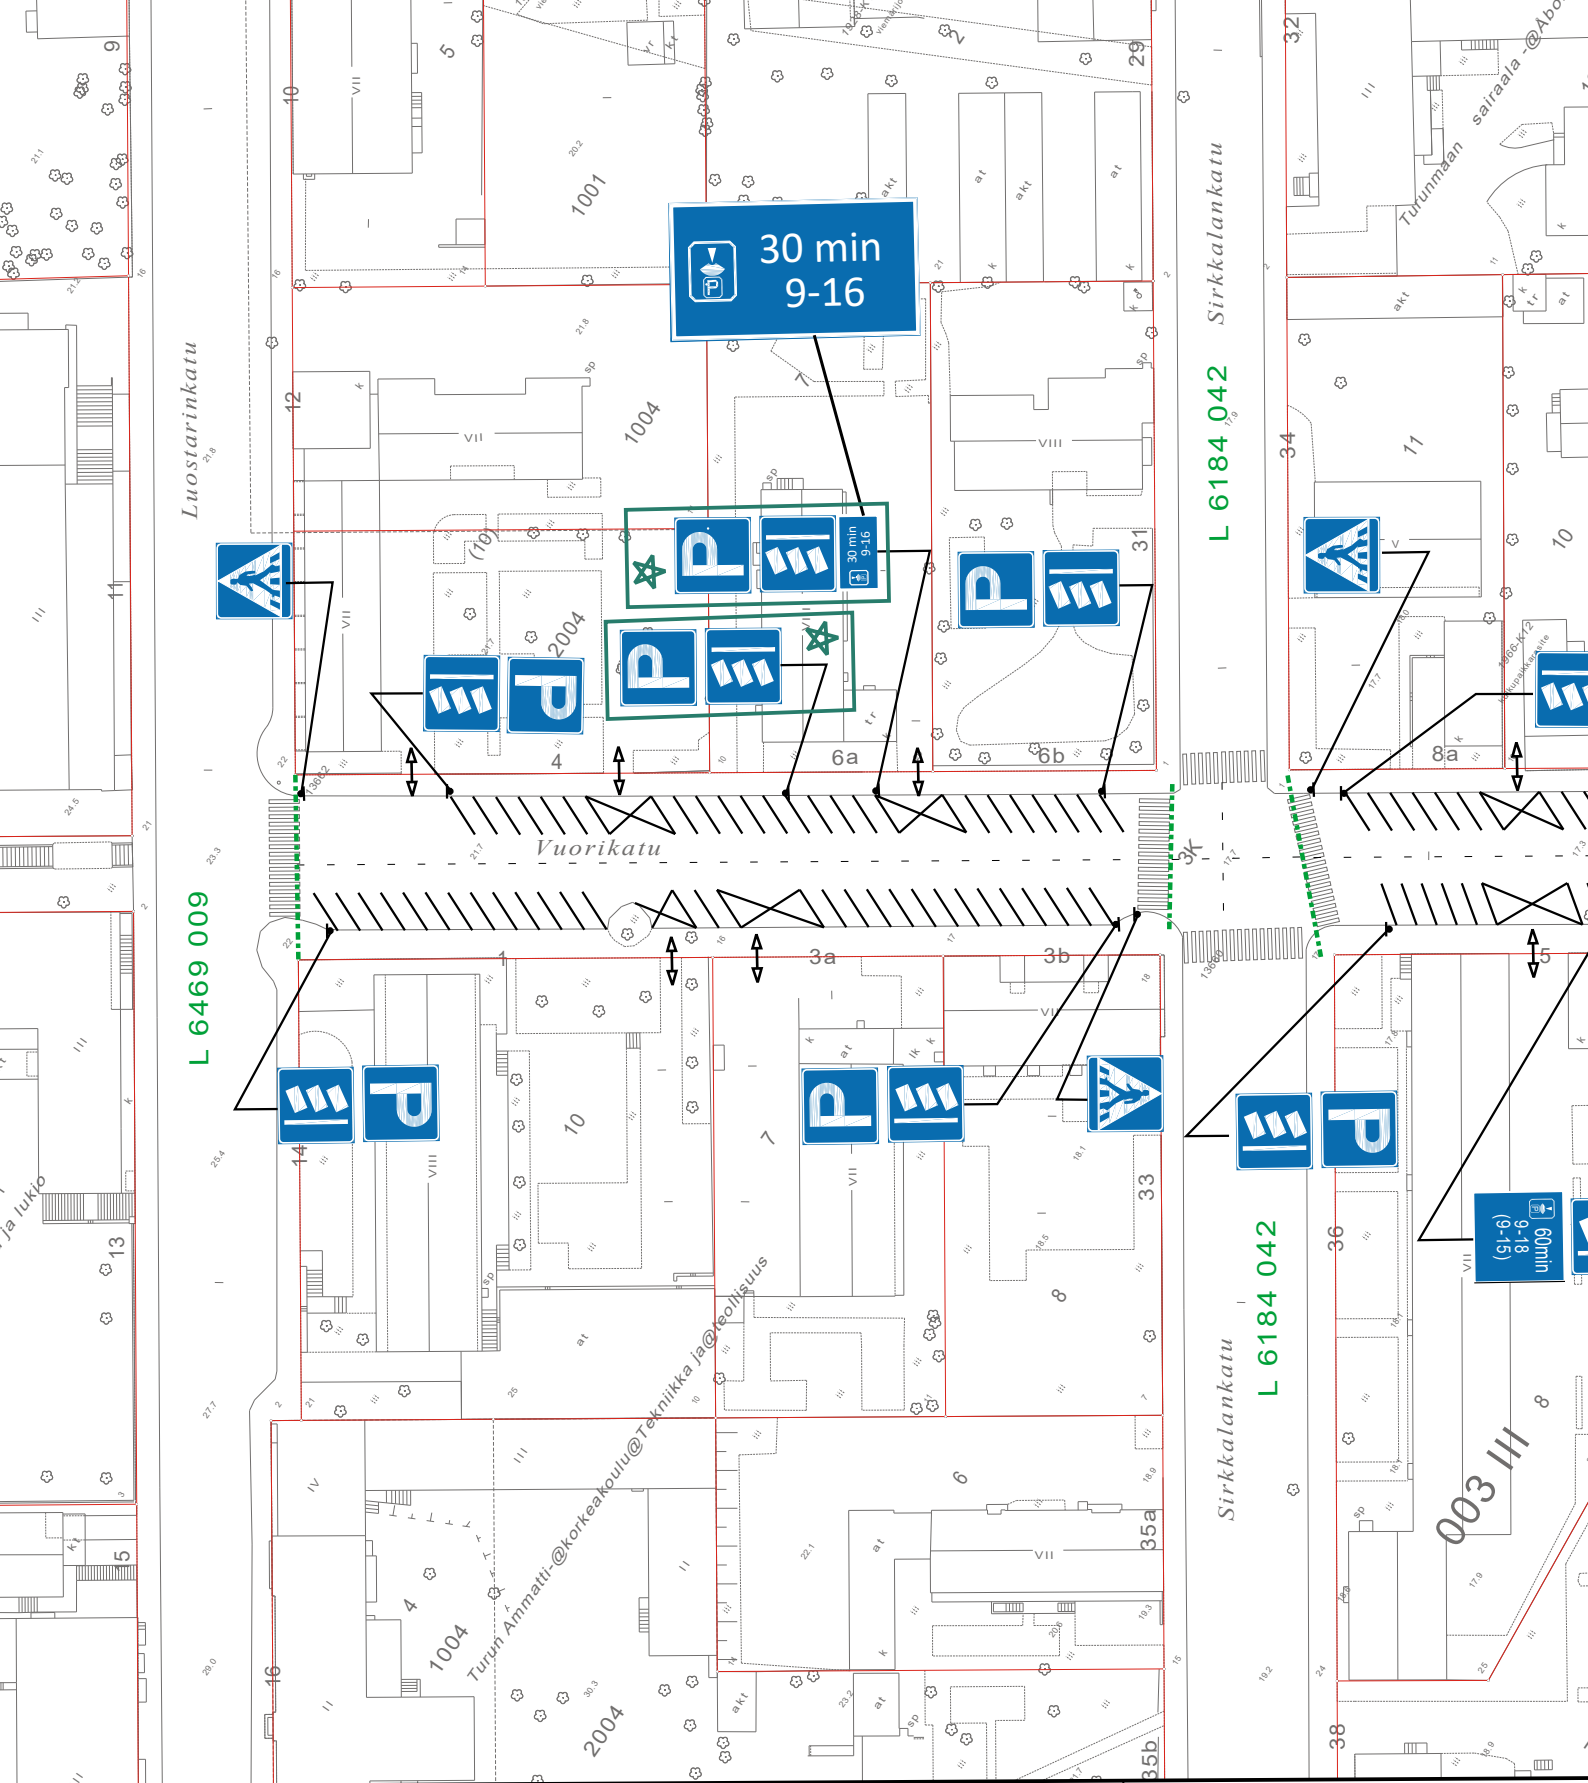

★ = UUSI

Ote liikennesuunnitelmasta

n:o L 6619 008

Vuorikatu

Pysäköintimerkien lisäys

pvm 26.2.2025 KK/HN

mittakaava 1:1000

ykl

suunn.pääll.