


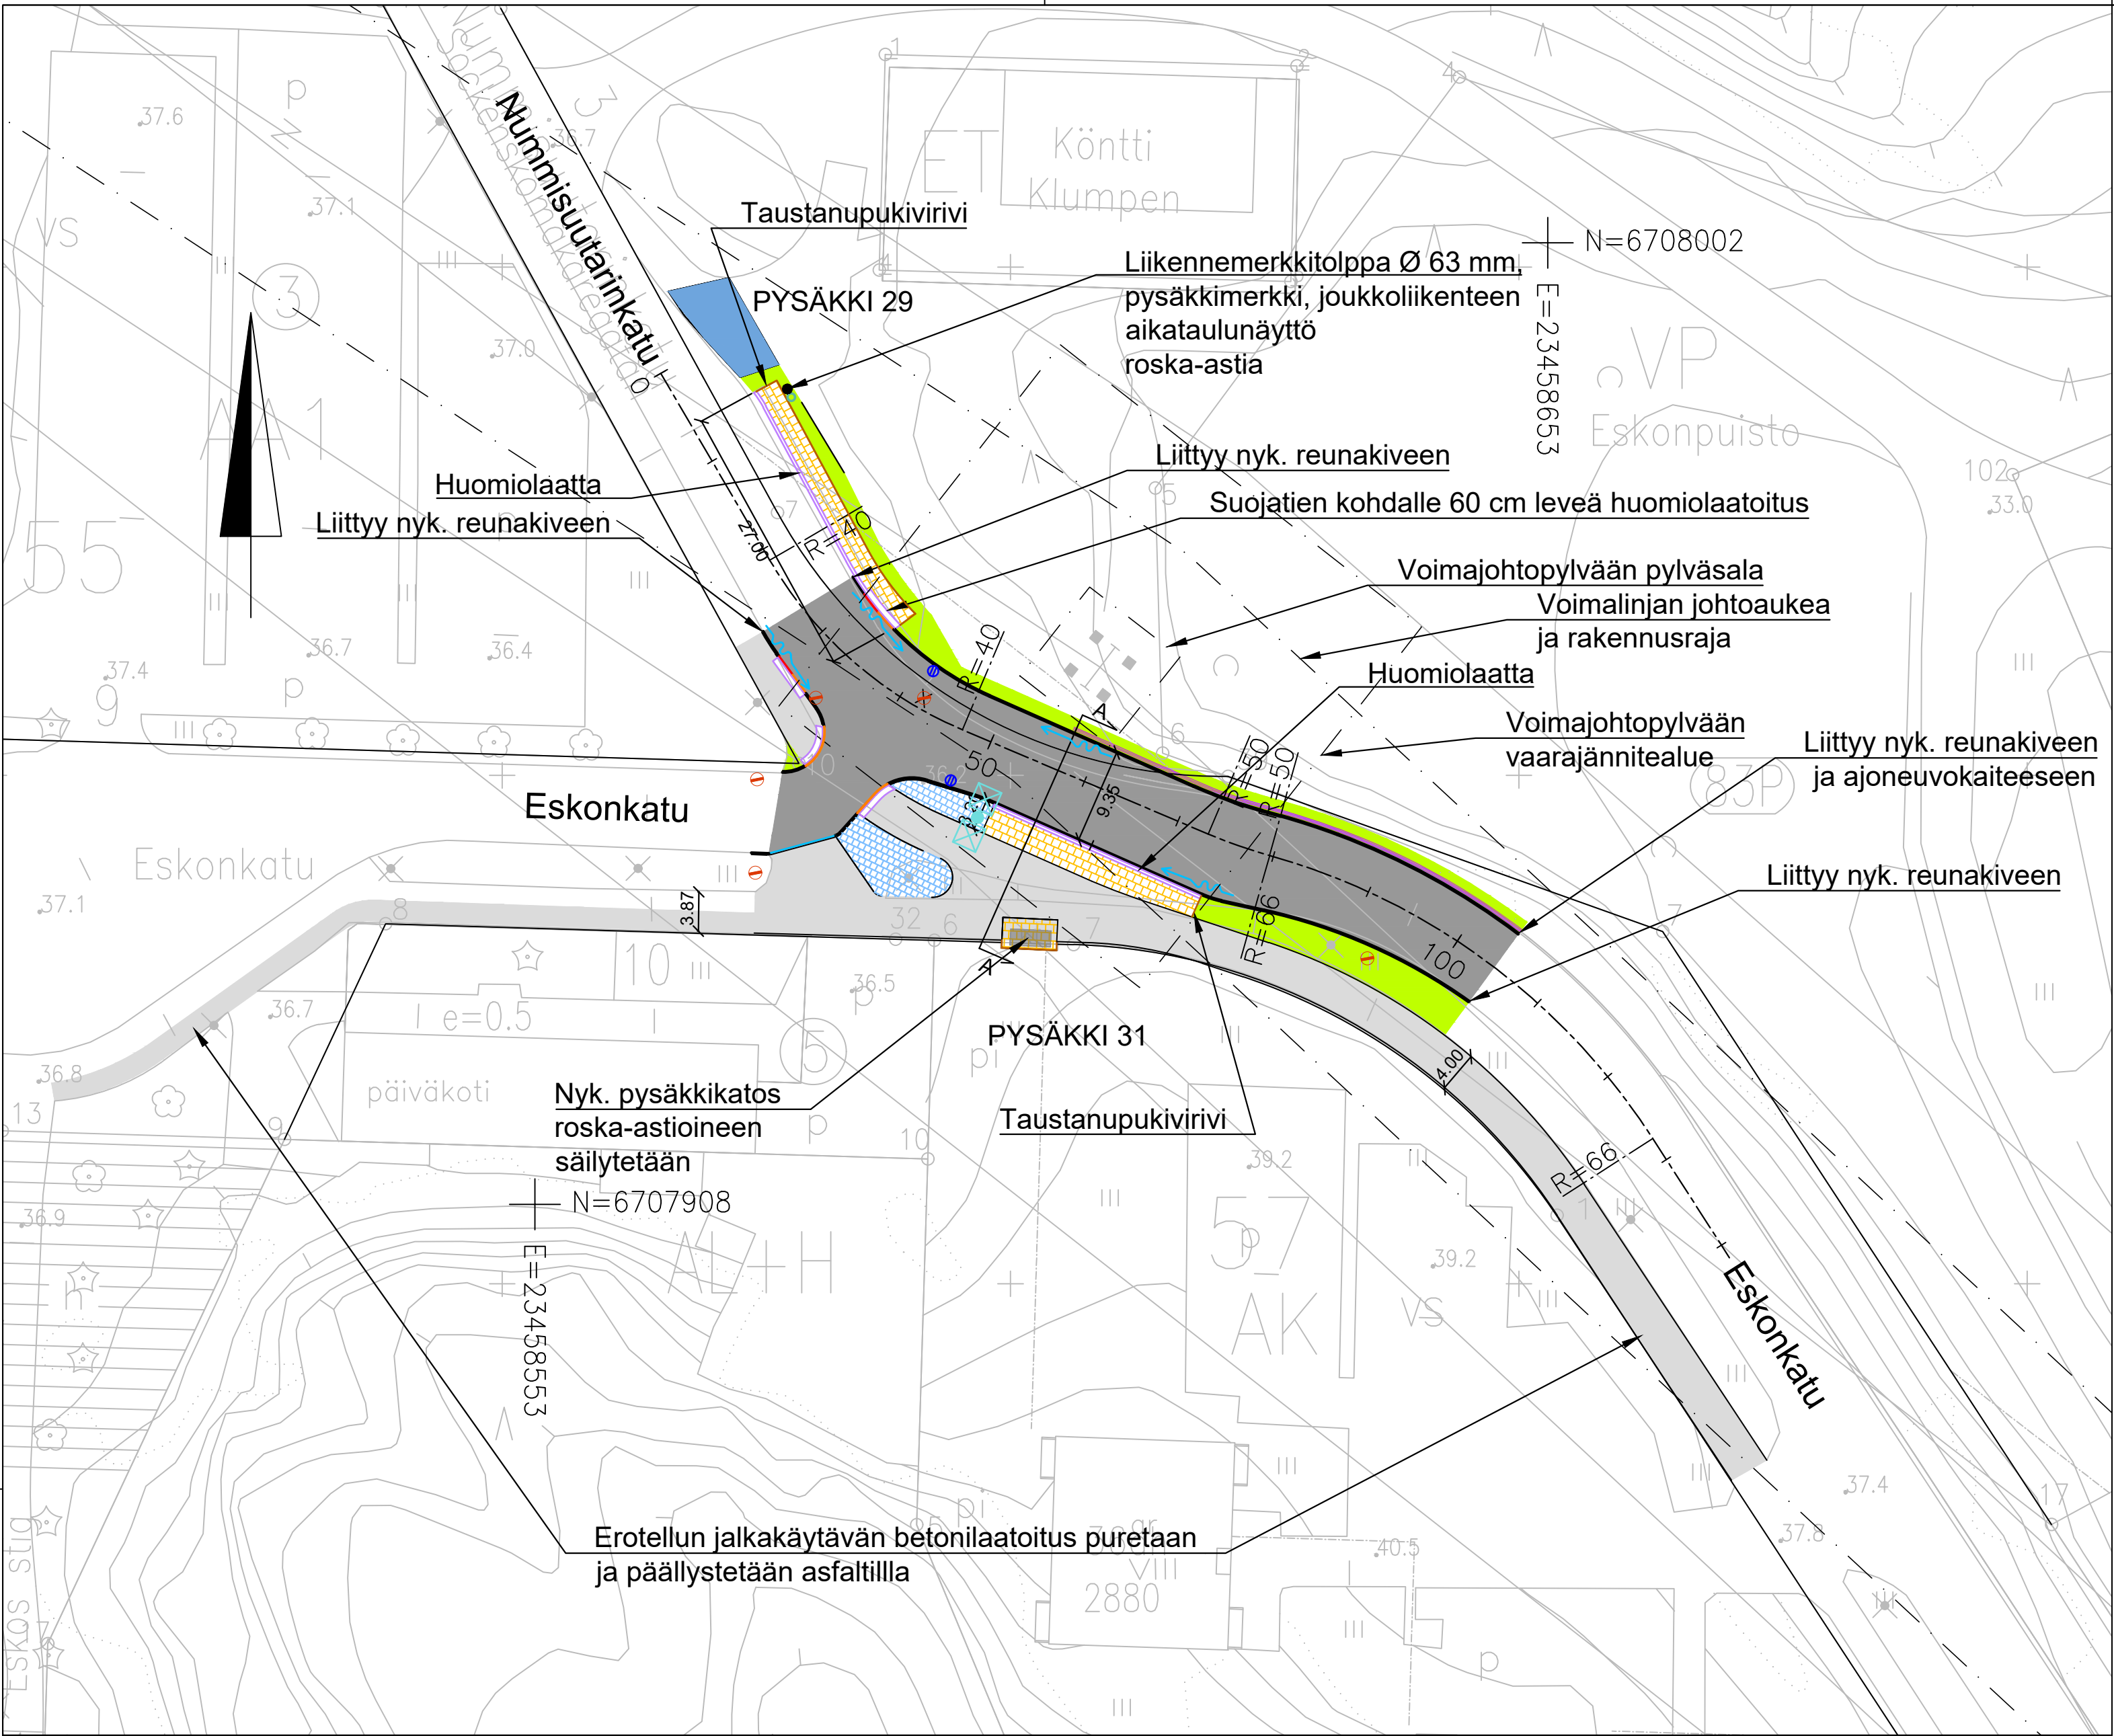


Merkkien selitykset:

- KIVITUHKA
- ASFALTTI, AJORATA
- ASFALTTI, JALANKULKU- JA PYÖRÄTIE
- BETONILAATTA, JALKAKÄYTÄVÄ
- BETONIKIVEYS
- VIHERALUE
- REUNATUKI
- REUNATUKI MADALLETTU
- REUNATUKI MADALLETTU, TONTTILIITTYMÄ
- REUNATUKI UPOTETTU TAI PINNAN TASOSSA OLEVA REUNATUKI
- ASFALTTIVIISTE
- HUOMIOLAATTA
- NUPUKIVIRAITA
- AJONEUVOKAIDE
- VIRTAUSSUUNTA
- ROSKA-ASTIA
- NYKYINEN VALAISINPYLVÄS
- POISTETTAVA HULEVESIKAIVO
- NYKYINEN HULEVESIKAIVO
- SUUNNITELTU HULEVESIKAIVO
- SUUNNITELTU VALAISINPYLVÄS
- ILMAJOHTOLINJA FINGRID

Valaistus erillisen
suunnitelman mukaan

TYYPPIPOIKKILEIKKAUS A-A 1:100
ESKONKATU - NUMMISUUTARINKATU

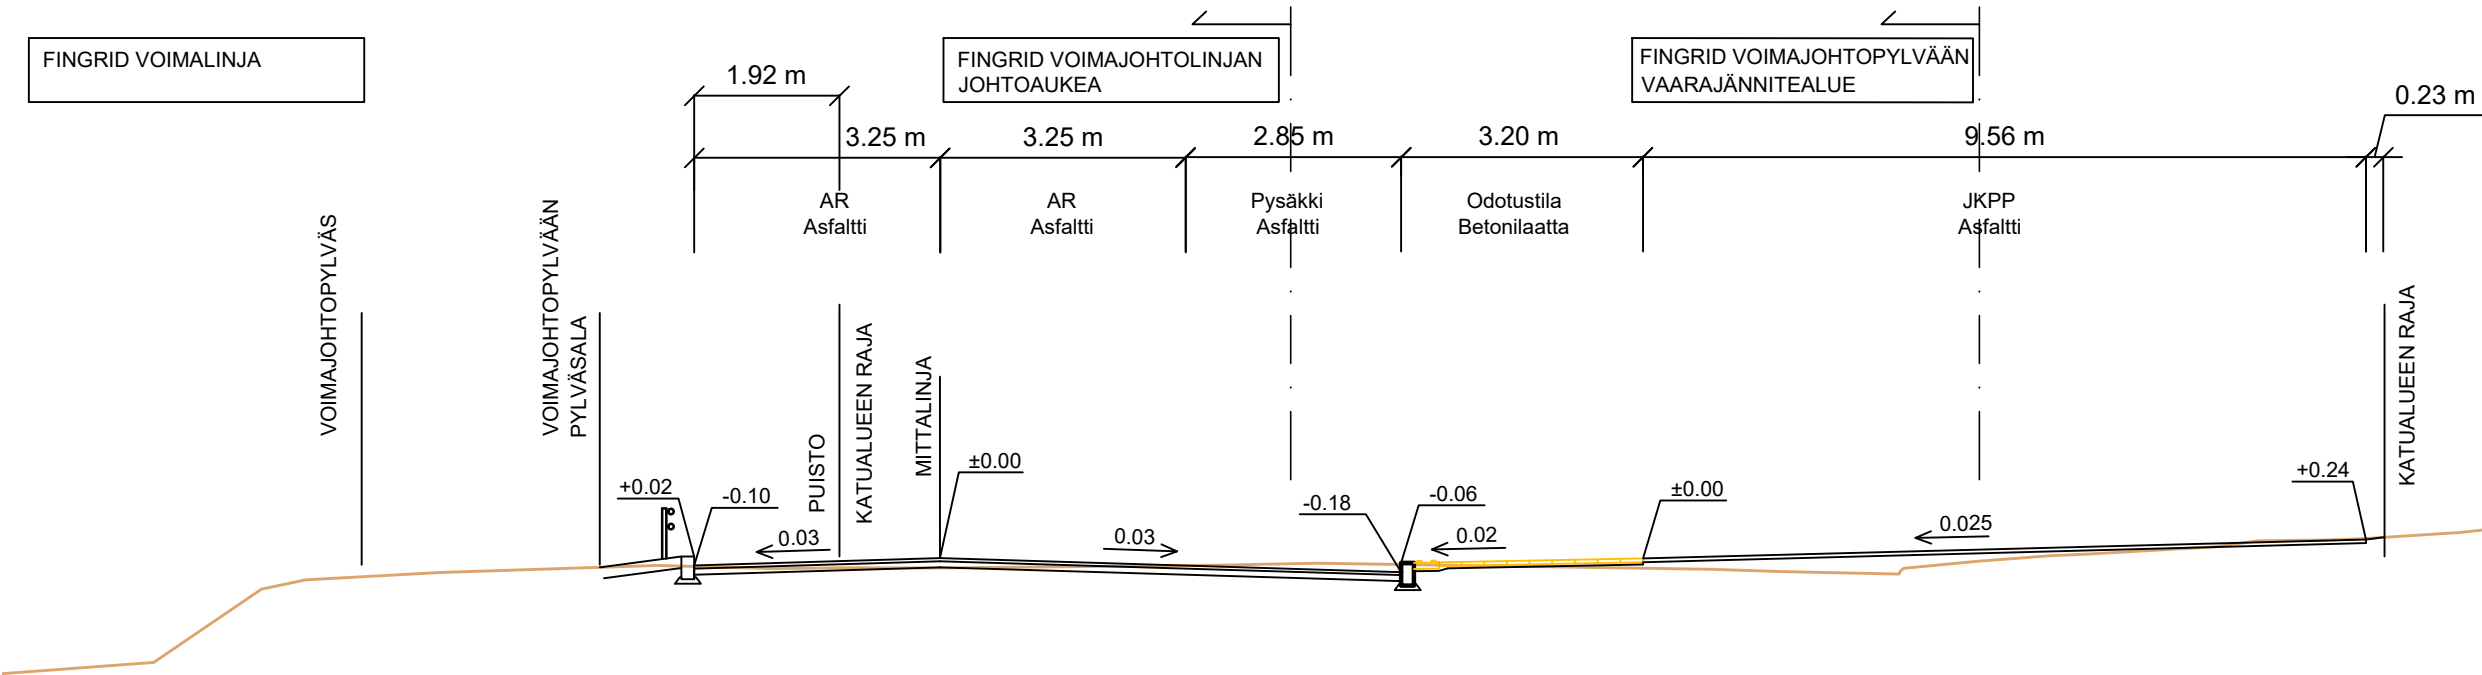

Koordinaattijärjestelmät:
Taso X,Y: ETRS-GK23
(EUREF-FIN)
Korkeus Z: N2000

HYVÄKSYNTY:
VIRAN PUOLESTA:

KAUPUNGINOSA: KAERLA
ASEMAKAAVA: 27.4.1971 (22/1970) ja 23.3.1985 (10/1983)
DIAARINUMERO: 4348-2024
LIIKENNESUUNNITELMA: L 7372 011
KATULUOKKA: 3 ja 5a

KORVAA PIIRUSTUKSEN: K 7372 012
KORVAA OSITTAIN PIIRUSTUKSEN: C 7372 006, D 7372 007, B 7444 002

KORVATTU PIIRUSTUKSELLA:
KORVATTU OSITTAIN PIIRUSTUKSELLA:

TUNN. MUUTOS TAI TÄYDENNYS PÄIVÄYS SUUNNIT./PIIRT. TARK./HYV.

TURUN KAUPUNKI, KAUPUNKIYMPÄRISTÖ
KAUPUNKIRAKENTAMINEN
KAUPUNKIYMPÄRISTÖN TOTEUTUSSUUNNITTELU



Puolotankatu 5
20100 Turku

KOHDE
ESKONKATU, NUMMISUUTARINKATU,
ESKONPUISTO
Runkolinjapysäkit 2025
Nummisuutarinkadun kohdalla

SISÄLTÖ
KATU- JA PUISTOSUUNNITELMA
Asemapiirustus
Tyypipoikkileikkaus

SUUNNITTELIJA Riina Rasimus	SUUNNITTELUAVUSTAJA Jira	TARKASTANUT Riina Rasimus	MITTAKAAVA 1:500 1:100
PÄIVÄYS 6.2.2025	HYVÄKSYJÄ Kari Linnakoski	PIIRUSTUSNUMERO KW 7372 018	MUUTOS