
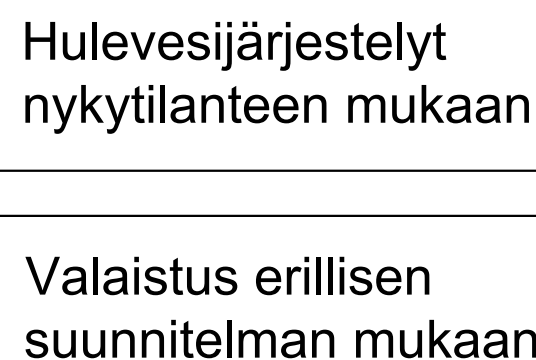


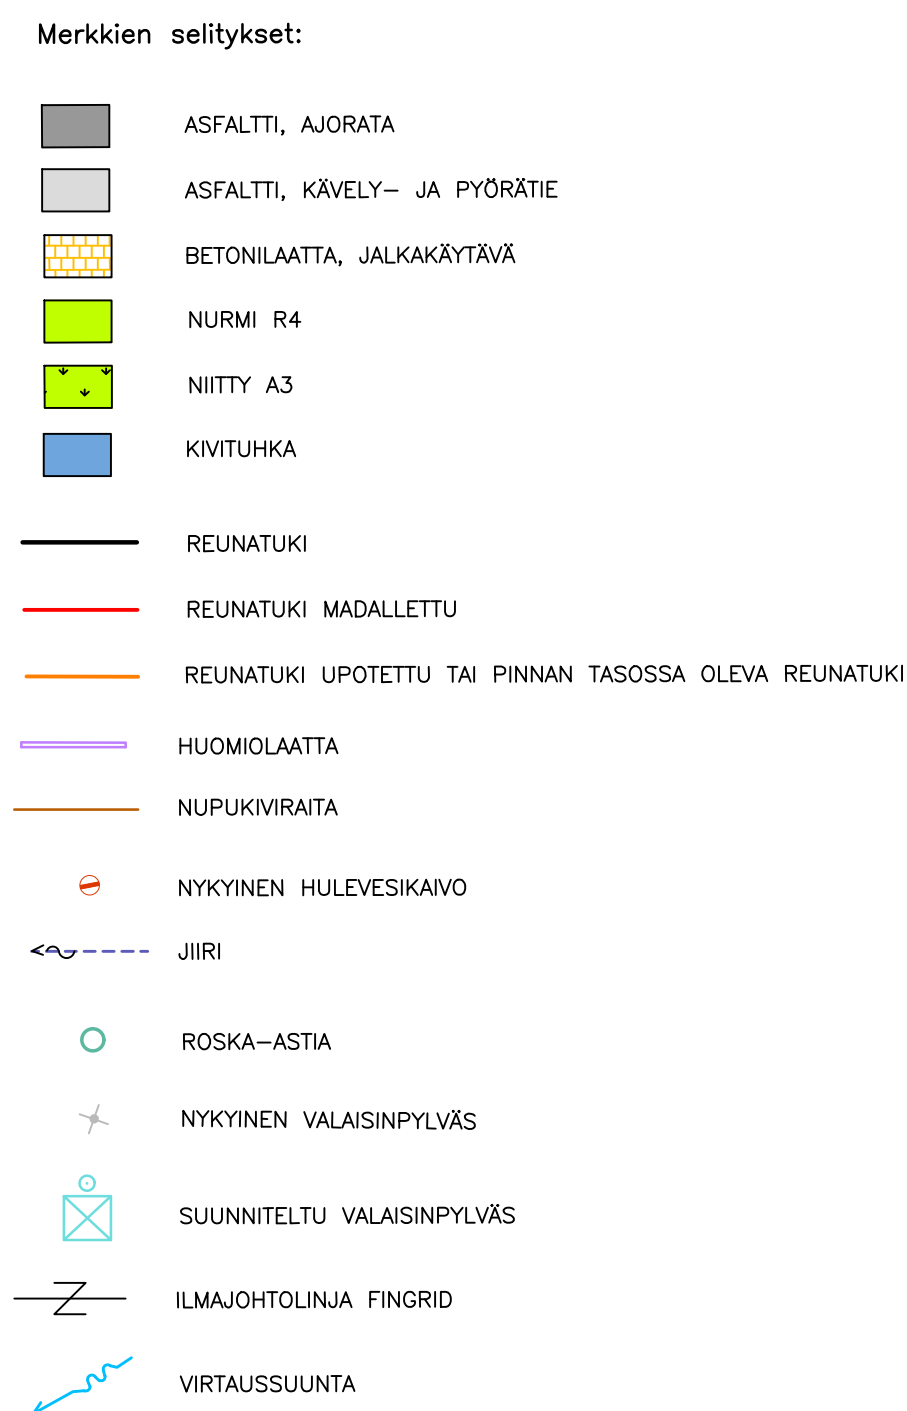

Koordinaattijärjestelmät:
Taso X,Y: ETRS-GK23
(EUREF-FIN)
Korkeus Z: N2000

HYVÄKSYNYT:
VIRAN PUOLESTA:

KAUPUNGINOSA: KAERLA, KASTU
ASEMAKAAVA: 11.6.1994 (13/1990)
DIAARINUMERO: 4651-2024
LIIKENNESUUNNITELMA: L5730 124
KATULUOKKA: 1, 5a ja 7b

KORVAA PIIRUSTUKSEN: K 5730 148

KORVAA OSITTAIN PIIRUSTUKSEN: C 5730 064, 065, 066, 067

KORVATTU PIIRUSTUKSELLA:
KORVATTU OSITTAIN PIIRUSTUKSELLA:

TUNN.	MUUTOS TAI TÄYDENNYS	PÄIVÄYS	SUUNNIT./PIIRT.	TARK./HYV.
-------	----------------------	---------	-----------------	------------

TURUN KAUPUNKI, KAUPUNKIYMPÄRISTÖ

KAUPUNKIRAKENTAMINEN

KAUPUNKIYMPÄRISTÖN TOTEUTUSSUUNNITTELU



Puolalankatu 5

20100, Turku

KOHDE MARKULANTIE Mullintien kohdalla MAKSLANPENKKA Puistokäytävä Runkolinja-ovsäkät 2025	SISÄLTÖ KATU- JA PUISTOSUUNNITELMA Asemapiirustus Tyyppipoikkileikkaus
--	---

SUUNNITTELIJA Riina Rasimus	SUUNNITTELUAVUSTAJA Jra	TARKASTAJAT Riina Rasimus	MITTAKAAVA 1:500 1:100	
PÄIVÄYS 30.1.2025	HYVÄKSYJÄ Kari Linnakoski		PIIRUSTUSNUMERO KW 5730 158	MUUTOS