



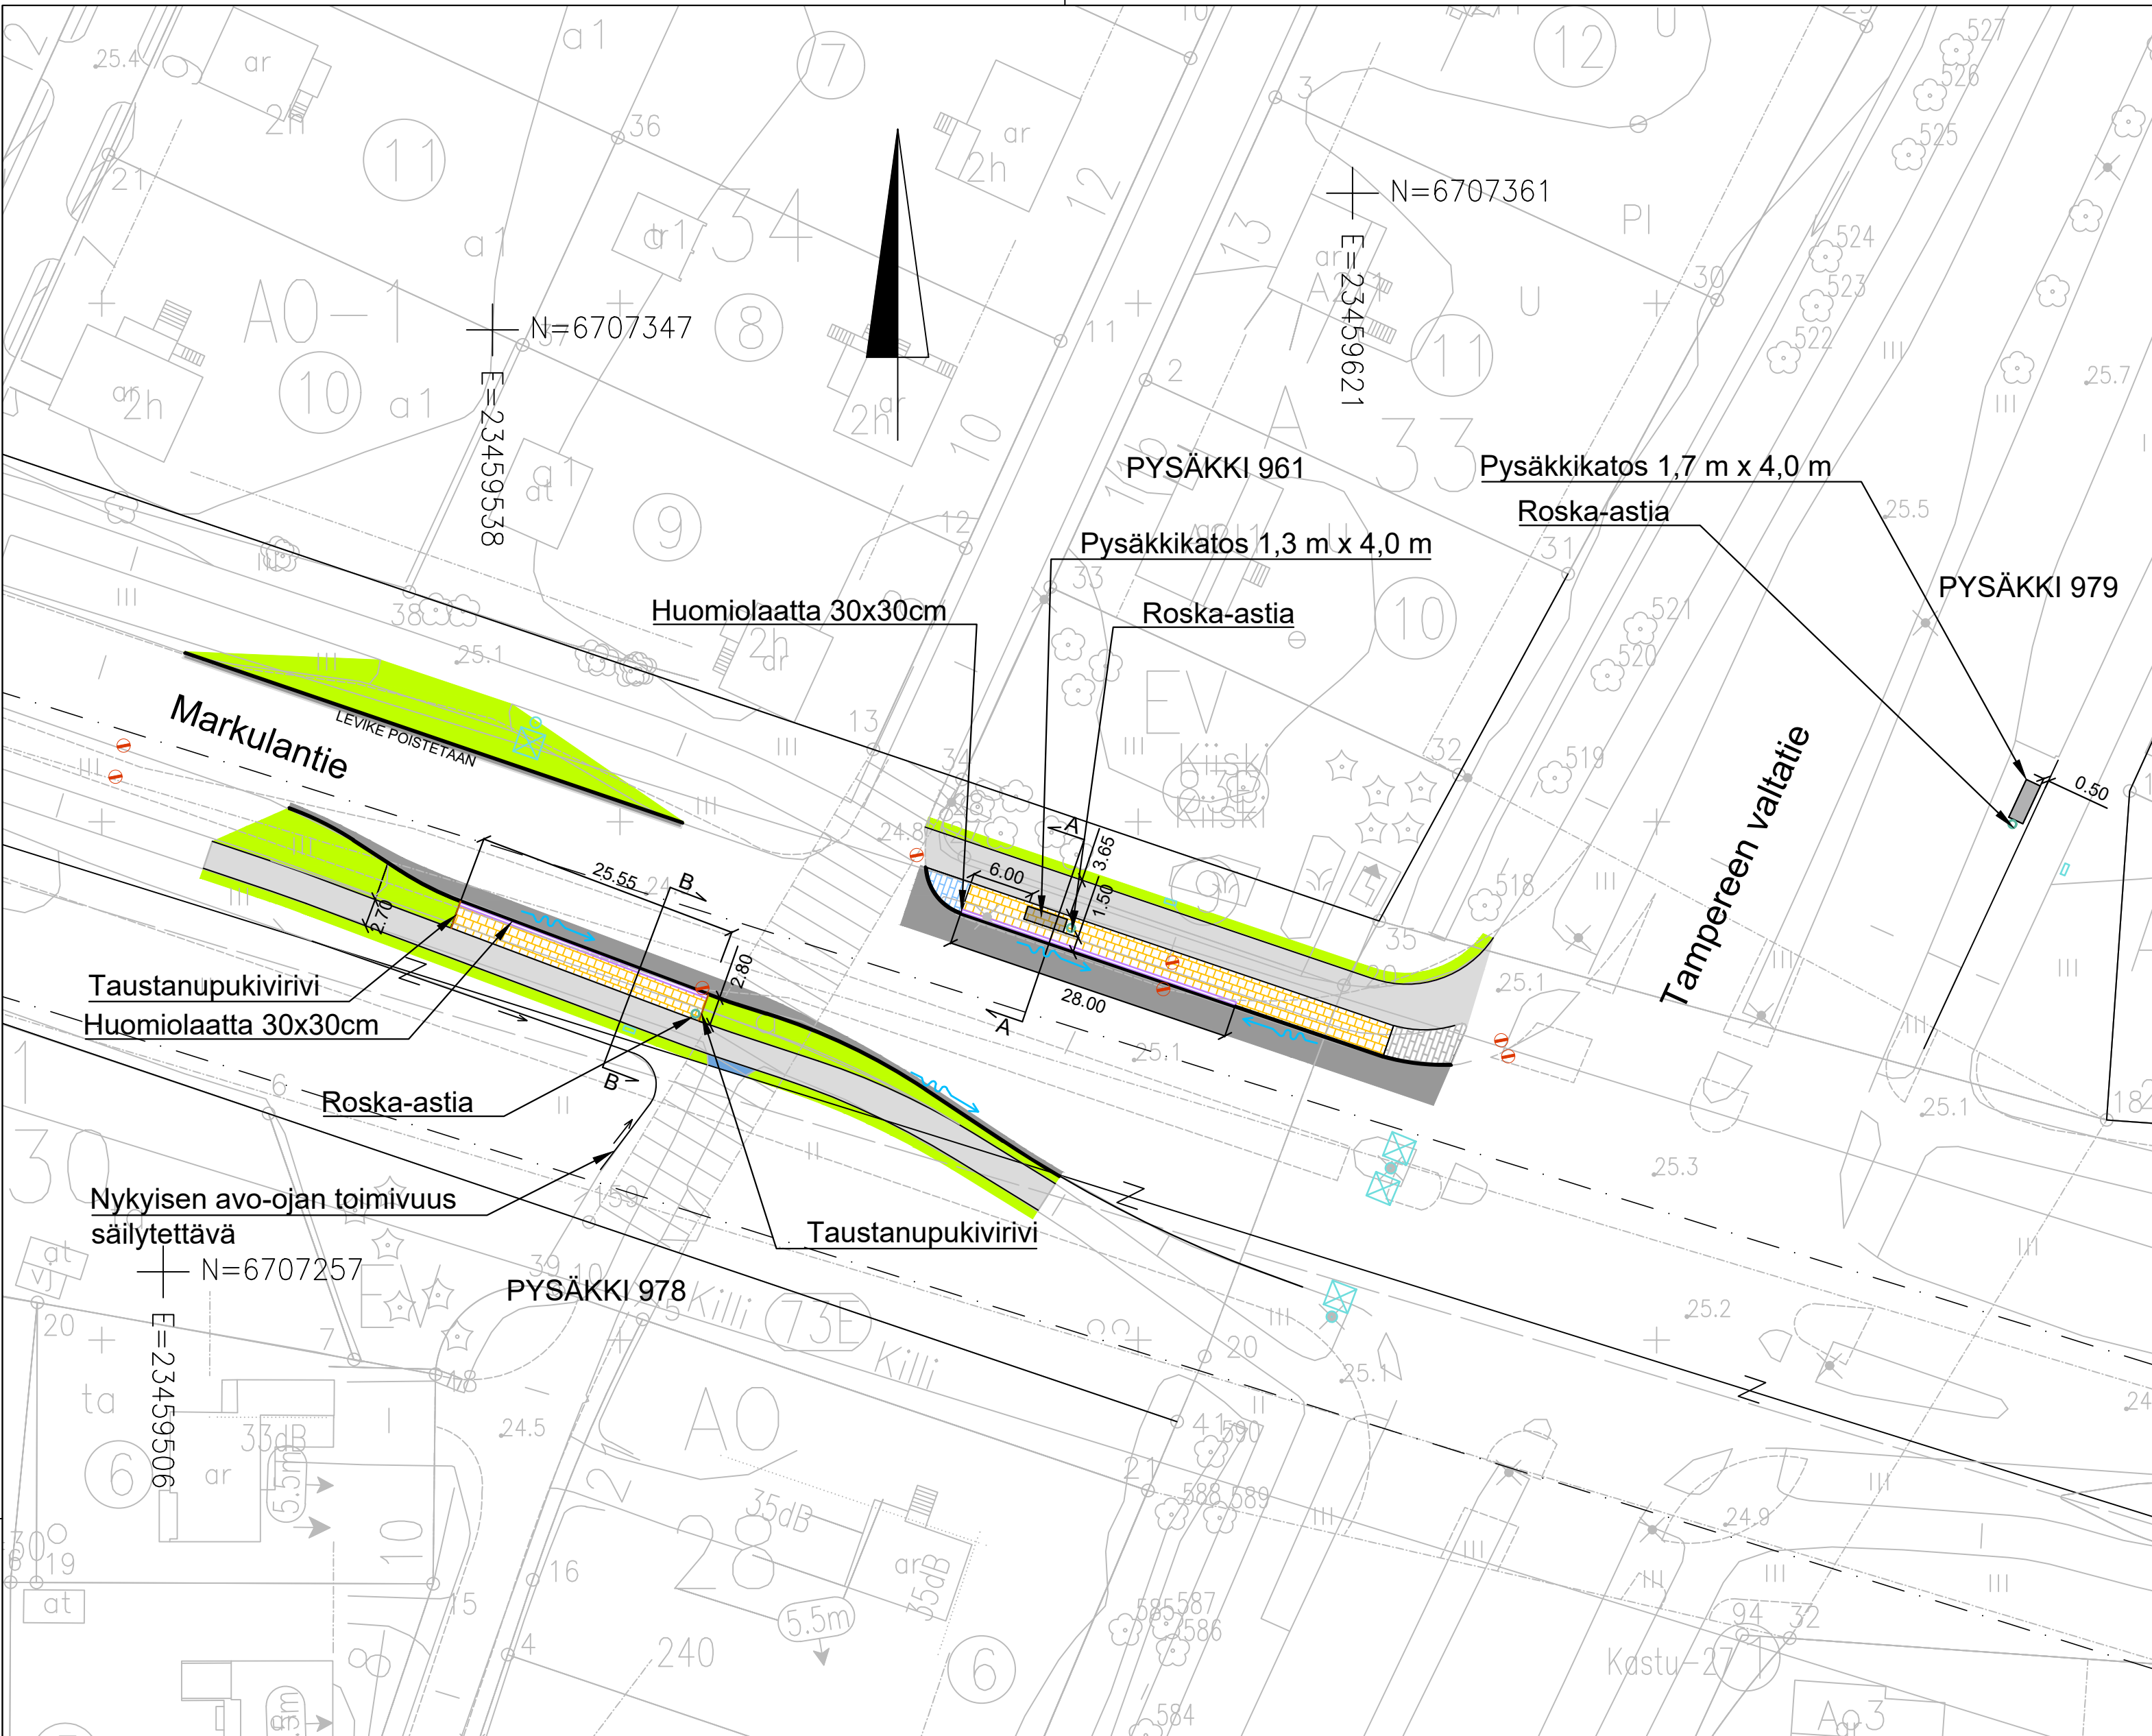

- Merkkien selitykset:
- ASFALTTI, AJORATA
 - ASFALTTI, KÄVELY- JA PYÖRÄTIE
 - BETONILAATTA, JALKAKÄYTÄVÄ
 - BETONIKIVEYS
 - NYKYINEN BETONIKIVEYS
 - NURMI R4
 - KIVITUHKA
 - REUNATUKI
 - REUNATUKI MADALLETTU
 - HUOMIOLAATTA
 - NUPUKIVIRAITA
 - NYKYINEN HULEVESIKAIVO
 - ROSKA-ASTIA
 - NYKYINEN VALAISINPYLVÄS
 - SUUNNITELTU VALAISINPYLVÄS
 - ILMAJOHTOLINJA FINGRID
 - VIRTAUSSUUNTA

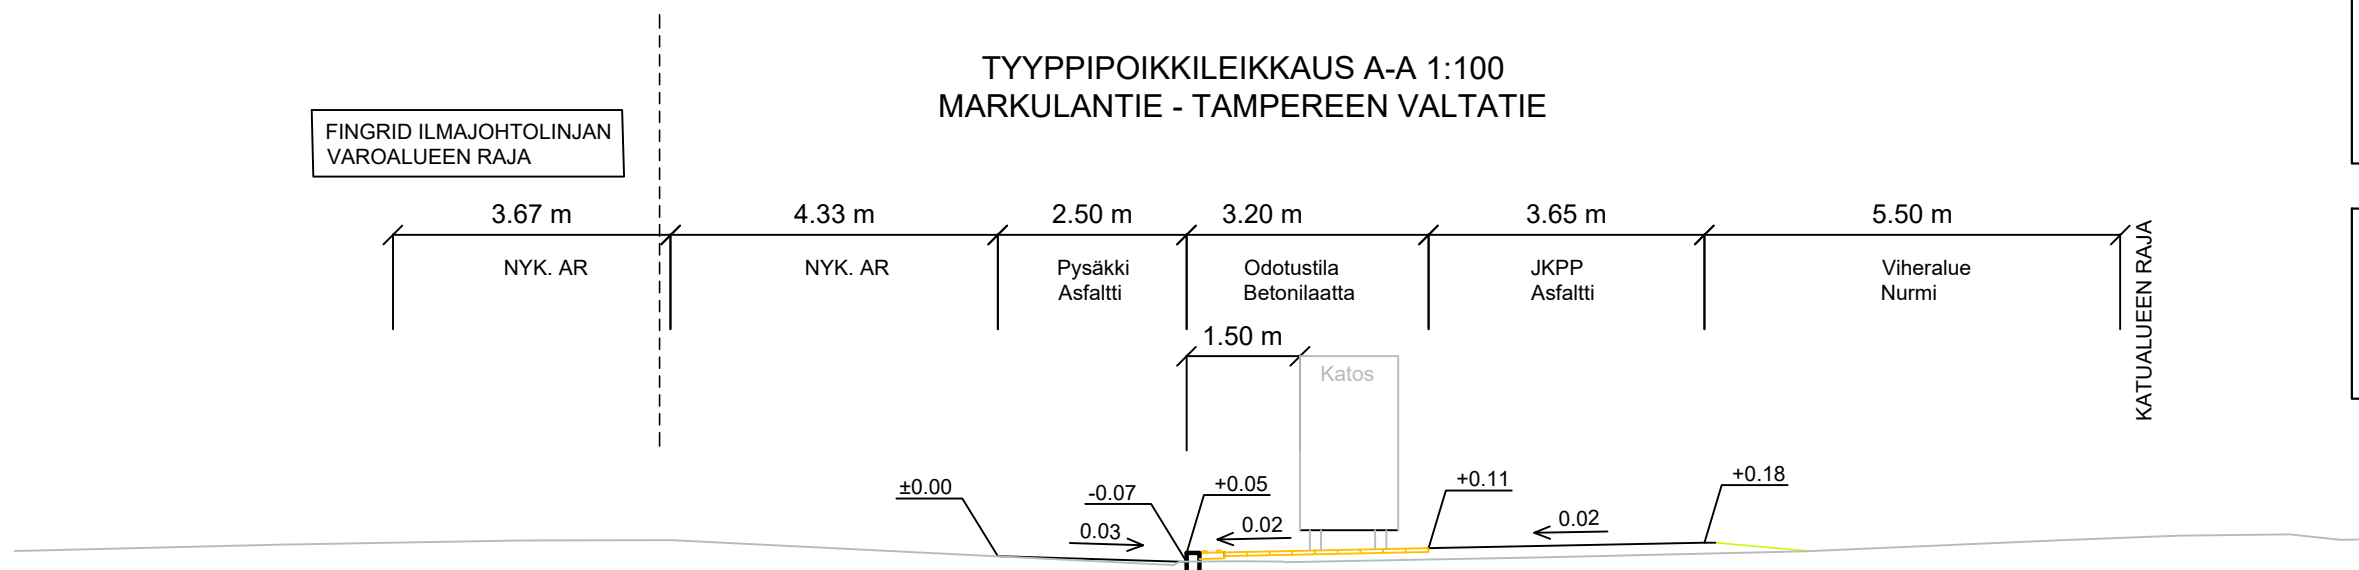

Hulevesijärjestelyt
nykytilanteen mukaan

Valaistus erillisen
suunnitelman mukaan

Koordinaattijärjestelmät:
Taso X,Y: ETRS-GK23
(EUREF-FIN)
Korkeus Z: N2000

HYVÄKSYNTY:
VIRAN PUOLESTA:

KAUPUNGINOSA: KAERLA
ASEMAKAAVA: 5.10.1991 (14/1990)
DIAARINUMERO: 4653-2024
LIKENNESUUNNITELMA: L6566 088
KATULLUOKKA: 1 ja 5a

KORVAA PIIRUSTUKSEN: K 5730 152
KORVAA OSITTAIN PIIRUSTUKSEN: C 5730 022, 077, 078, 108, 120

KORVATTU PIIRUSTUKSELLA:
KORVATTU OSITTAIN PIIRUSTUKSELLA:

TUNN. MUUTOS TAI TÄYDENNYS PÄIVÄYS SUUNNIT./PIIRT. TARK./HYV.

TURUN KAUPUNKI, KAUPUNKIYMPÄRISTÖ
KAUPUNKIRAKENTAMINEN
KAUPUNKIYMPÄRISTÖN TOTEUTUSSUUNNITTELU



KOHDE
MARKULANTIE
Runkolinjapysäkit 2025
väli Seunalankaari-Tampereen valtatie

SISÄLTÖ
KATUSUUNNITELMA
Asemapiirustus
Tyypipoikkileikkaus

SUUNNITTELIJA Riina Rasimus	SUUNNITTELUAVUSTAJA Jari	TARKASTANUT Riina Rasimus	MITTAKAAVA 1:500 1:100
PÄIVÄYS 31.1.2025	HYVÄKSYJÄ Kari Linnakoski	PIIRUSTUSNUMERO K 5730 157	MUUTOS