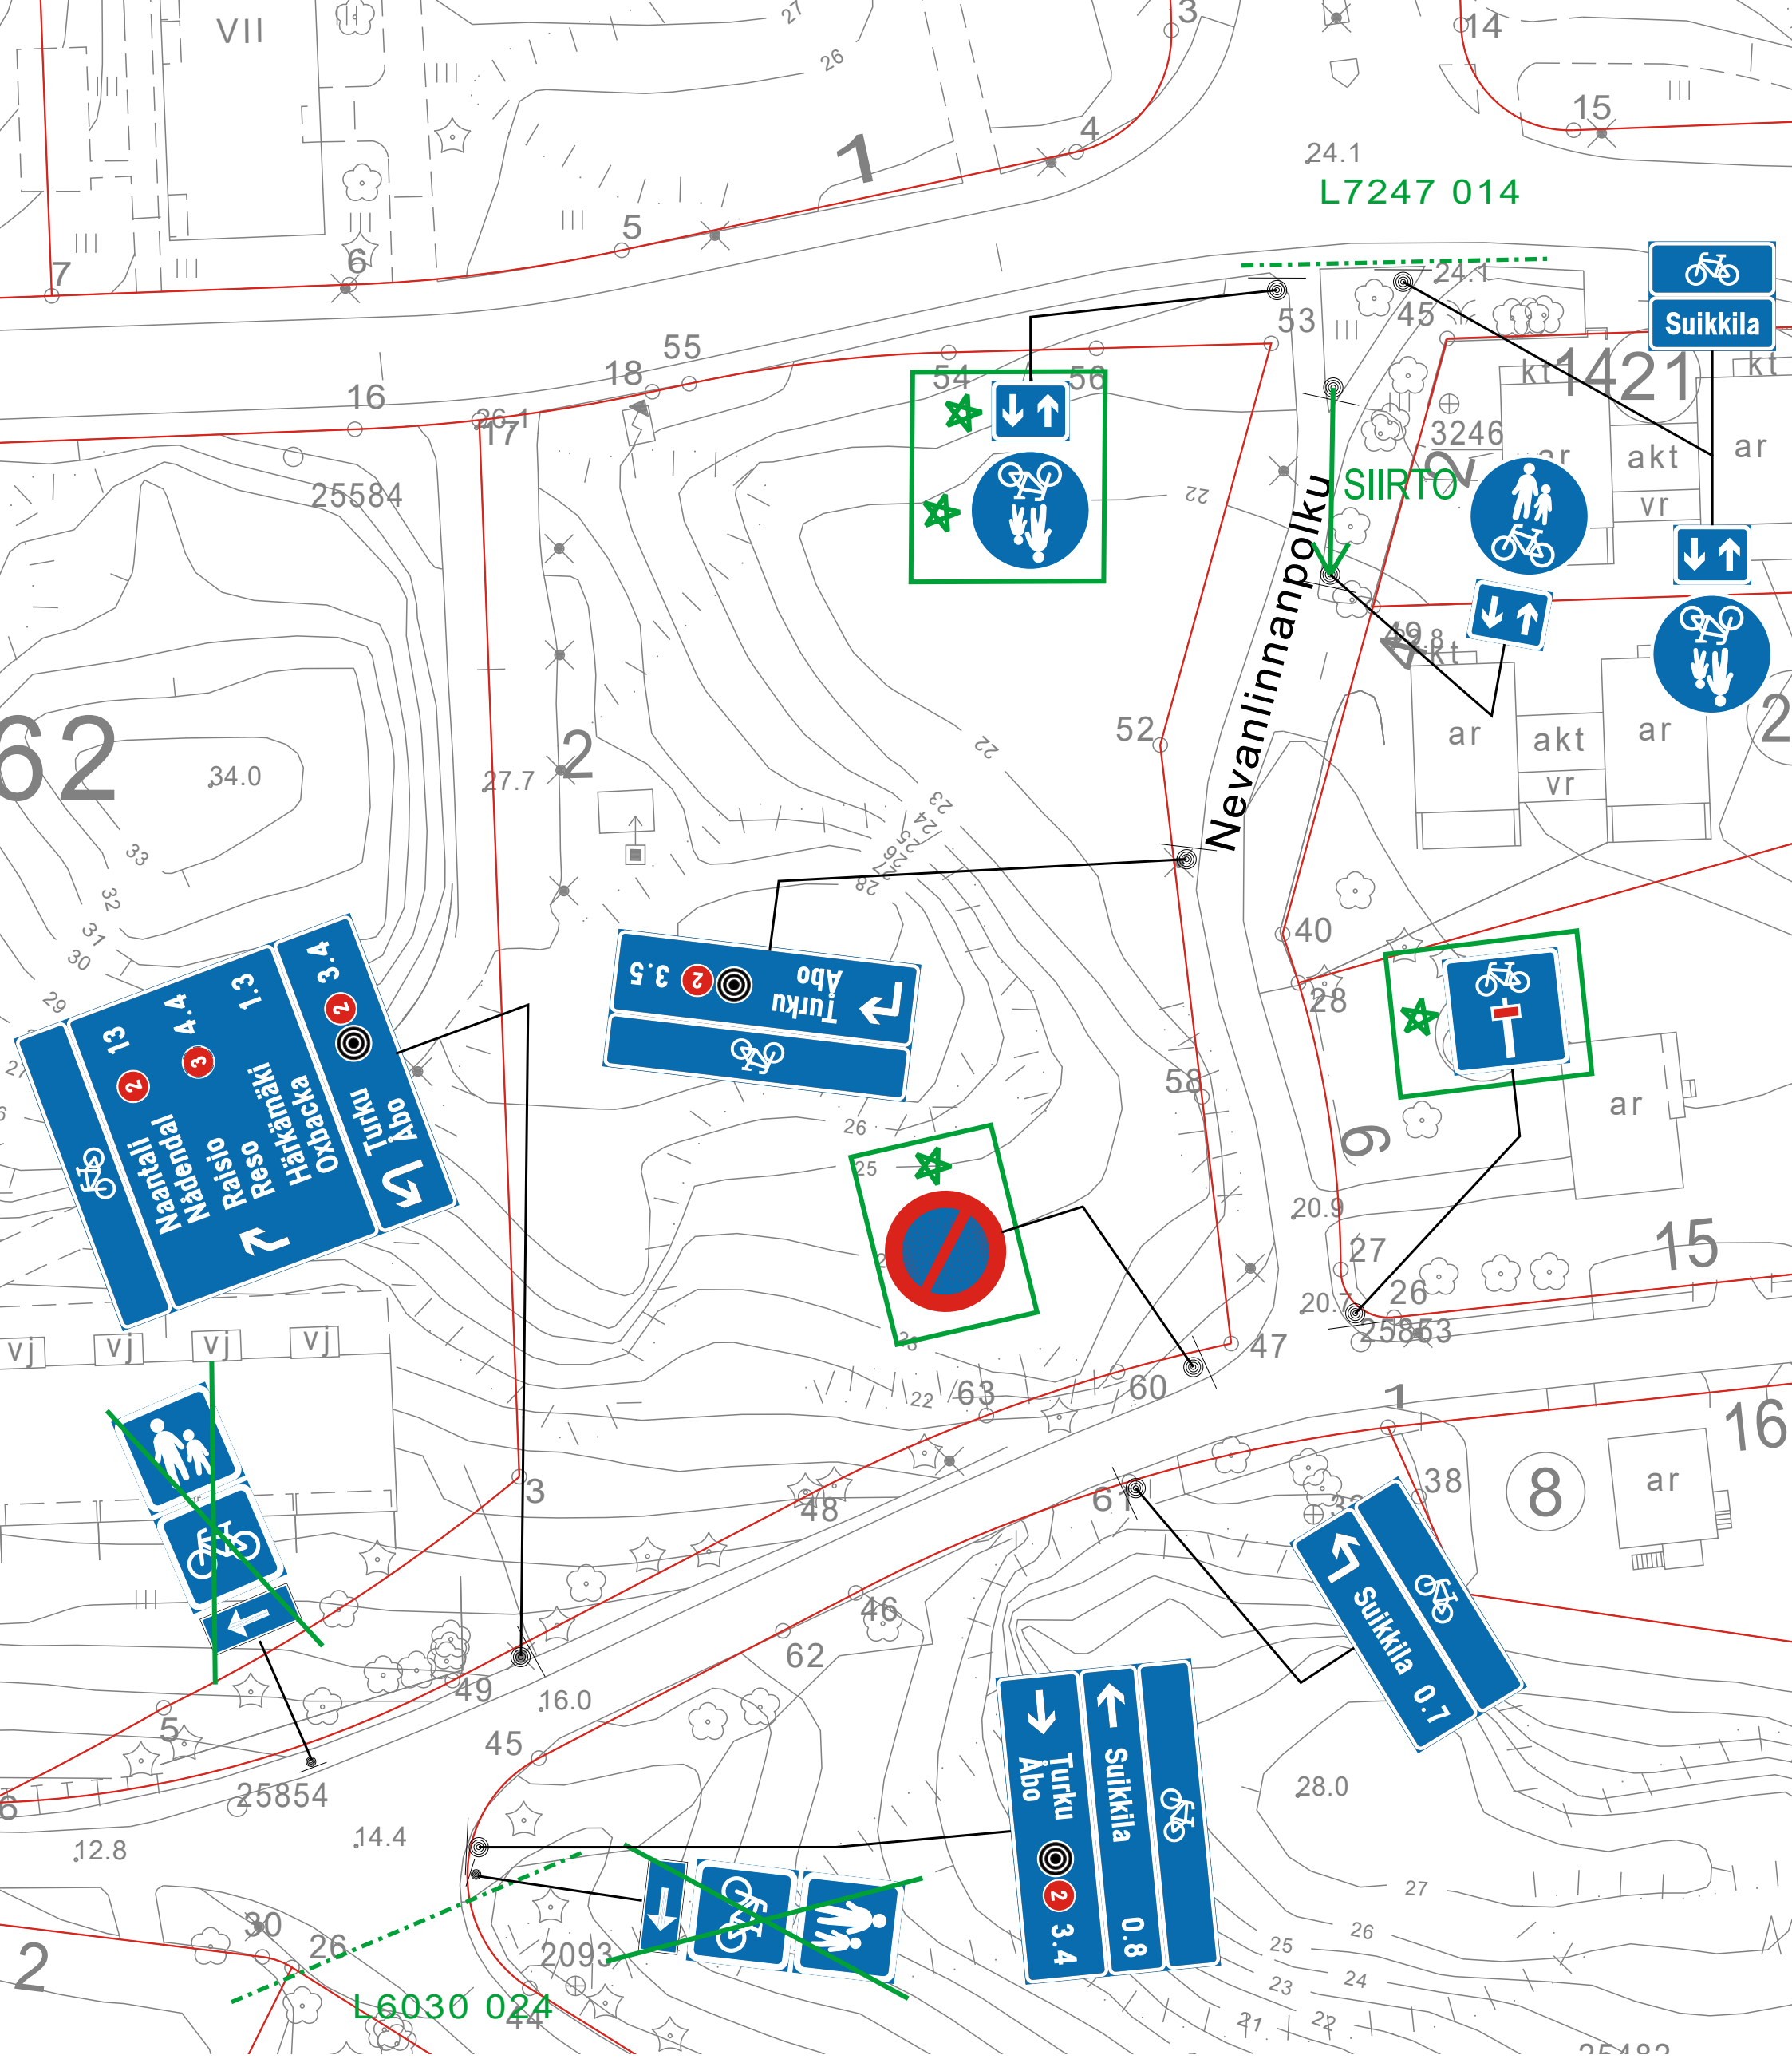

= UUSI

Ote liikenteenohjaussuunnitelmasta	n:o L 7283 003
Kölninkatu, Nevanlinnanpolku, Rostockinkatu	
Pyörätien merkkien täydennys, pysäköintikielto sekä	pvm 6.3.2025 MV/MV
jalankulkijoiden ja pyöräilijöiden reitin poisto	mittakaava 1:1000
	ykl
	suunn.pääll.