

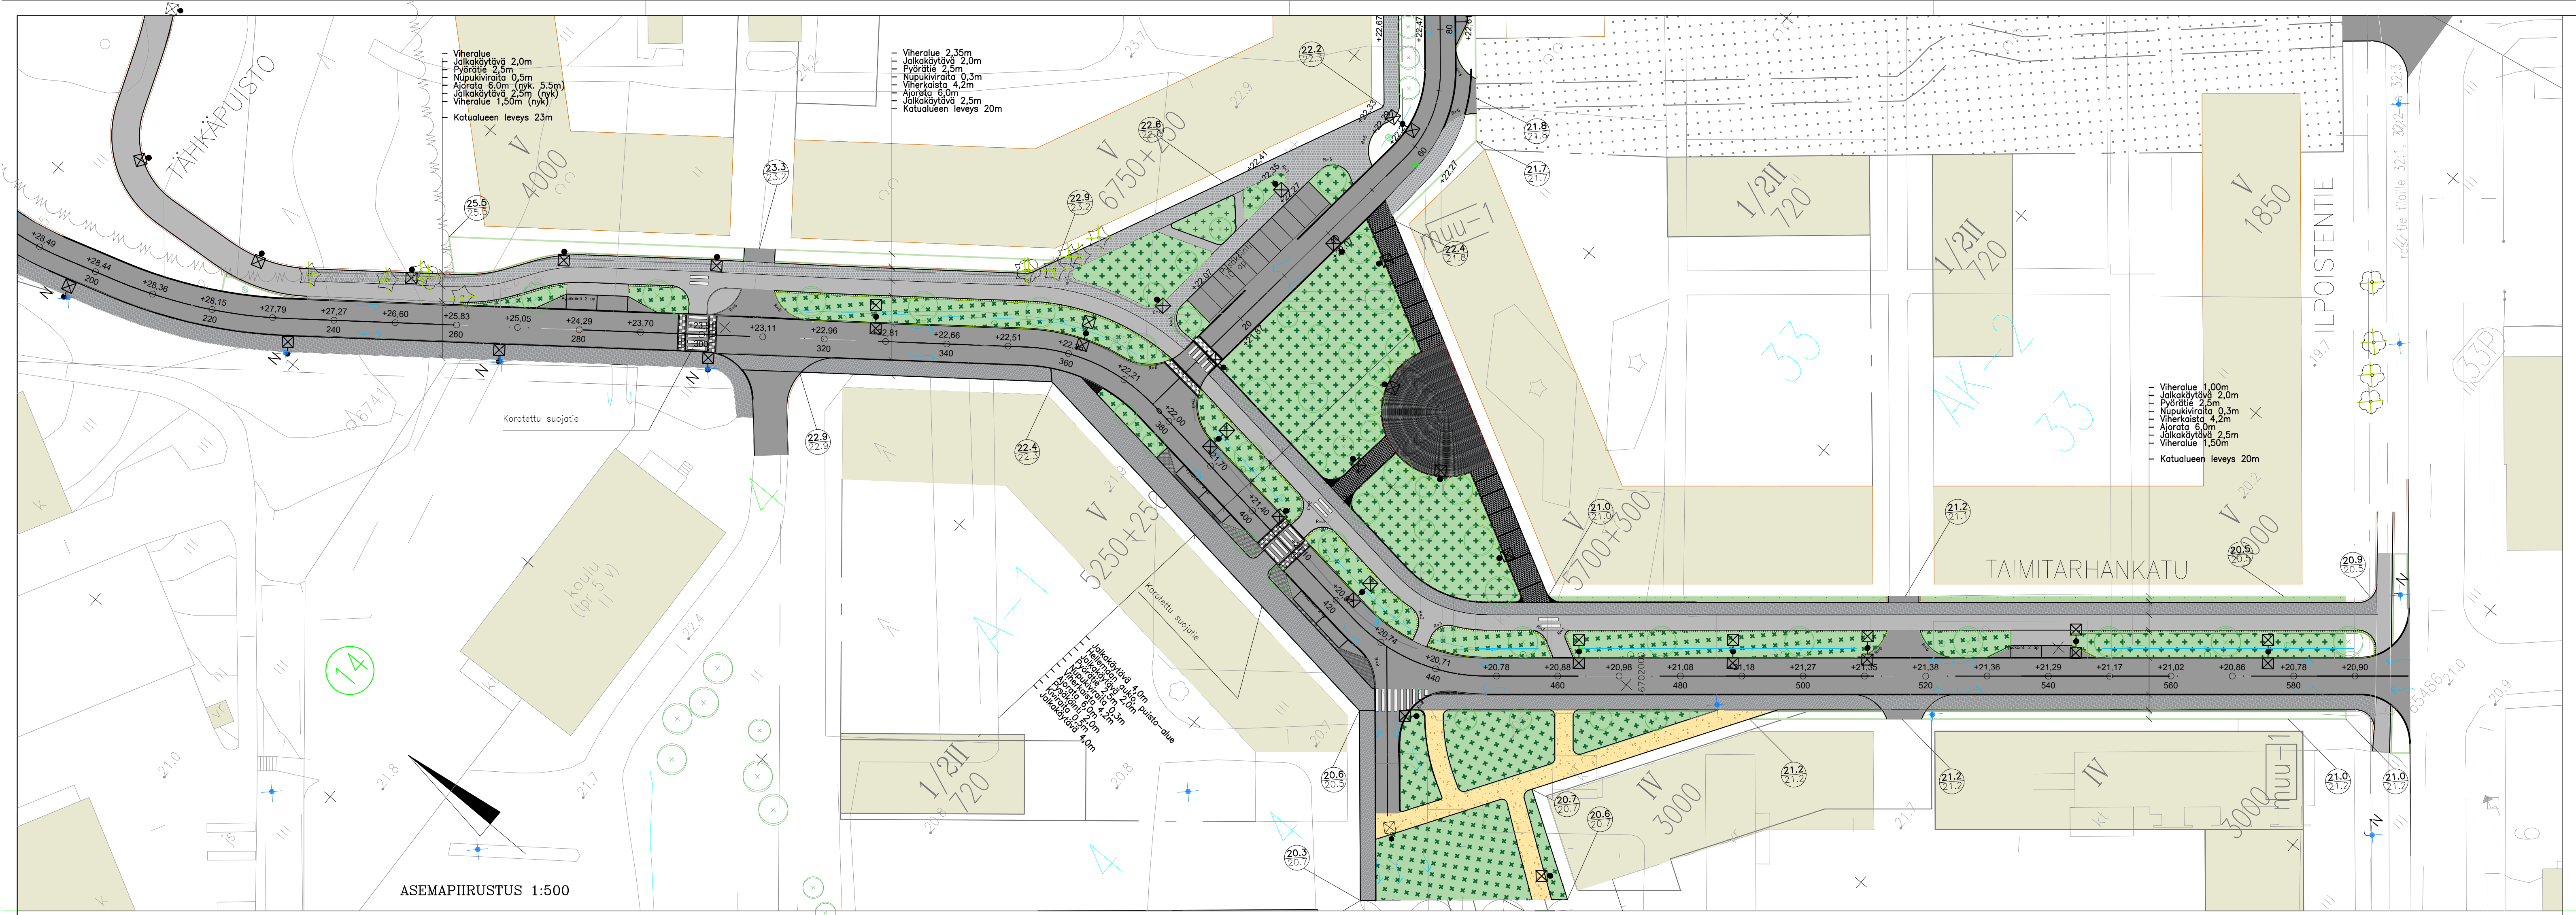


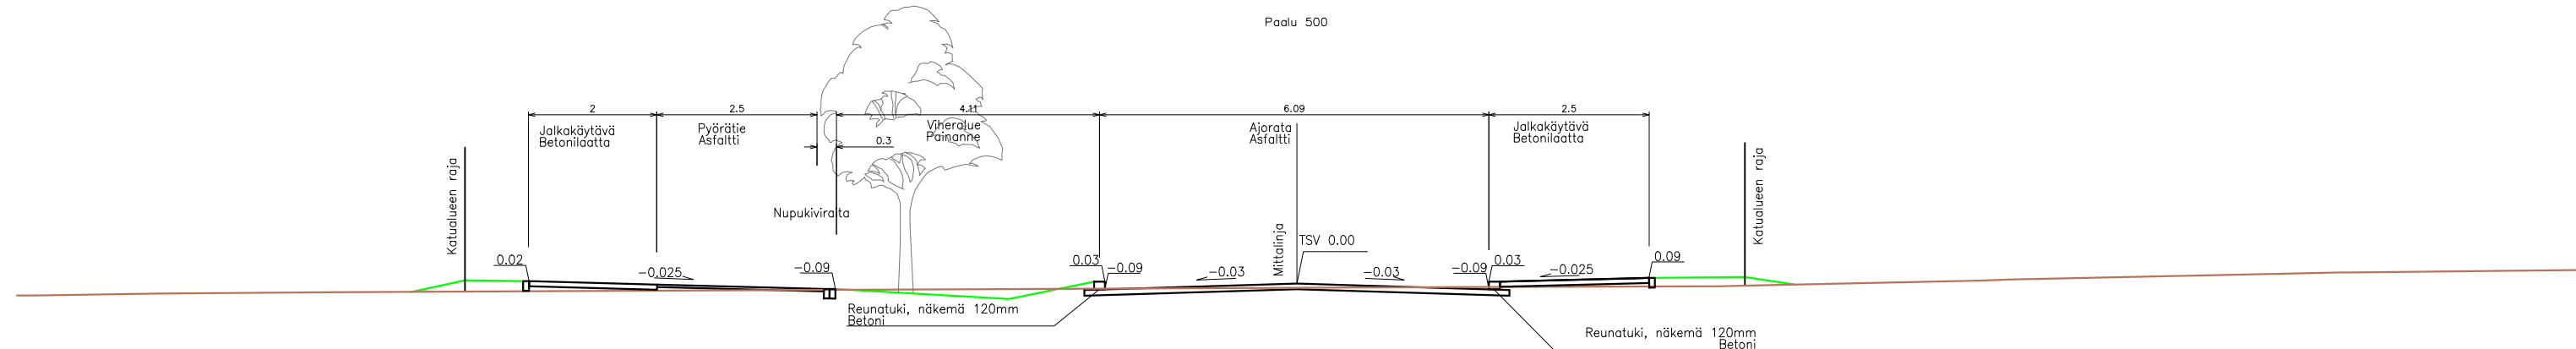

ASEMAPIIRUSTUS 1:500

TYYPPIPOIKKILEIKKAUKSET 1:100/1:100

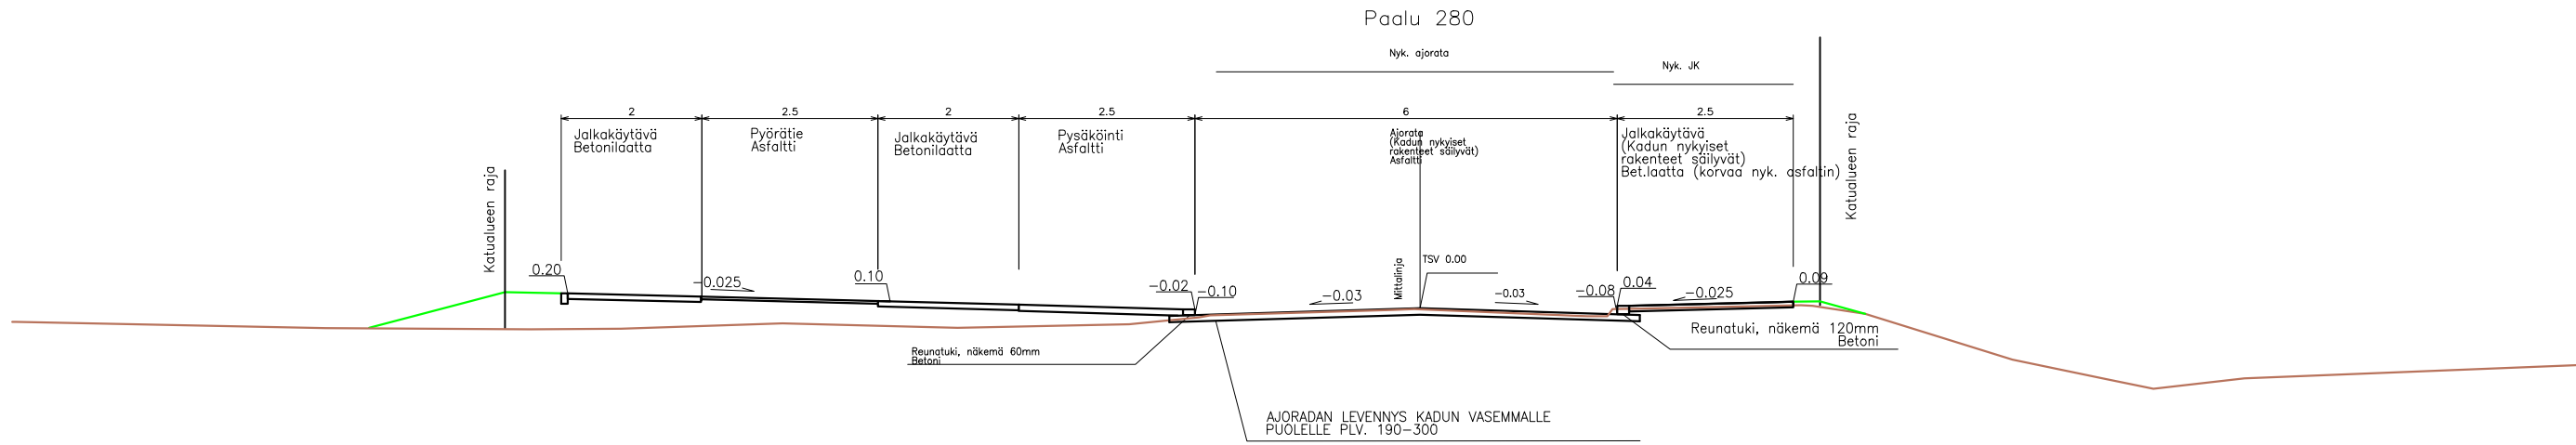

MERKINTÖJEN SELITYKSIÄ

- Ajorata, asfaltti
- Jalkakäytävä ja pyörätie, asfaltti
- Viheralue
- Betonilaatoitus
- Betonikiveys
- Kivituhka
- suunniteltu maanpinta
- nykyinen maanpinta
- Keskilinja ja suunniteltu korkeusasema
- Korttelinumero
- Tonttinumero
- Reunatuki, betoni
- Reunatuki madallettu, betoni
- Poistettava puu
- Istutettava lehtipuu
- Nykyinen valaisin
- Hulevesikaivo nykyinen, poistettava
- Hulevesikaivo nykyinen
- Hulevesikaivo suunniteltu
- Kitakaivo suunniteltu
- Suunniteltu valaisin
- Virtaussuunta

Koordinaattijärjestelmät:
Taso X,Y: ETRS-GK23
(CURET-FIN)
Korkeus Z: N2000

HYVÄKSYNTY:	
VIHAN PUOLESTA:	
KAUPUNGINOSA:	Luolavuori, Peltola
ASEMAKAAVA:	11.1.2025 (6/2018)
DIARINUMERO:	9913-2021
LIKENNESUUNNITELMA:	L 9147 002
KATULOUKKA:	3
KORVAAN PIIRUSTUKSEN:	-
KORVAATU OSITTAIN PIIRUSTUKSEN:	
KORVATTU PIIRUSTUKSELLA:	
KORVATTU OSITTAIN PIIRUSTUKSELLA:	

TUNN.	MAUTOS TAI TÄYDENNYS	PÄIVÄYS	SUUNNIT./PIIRT.	TARK./HYV.
-------	----------------------	---------	-----------------	------------

TURUN KAUPUNKI, KAUPUNKIYMPÄRISTÖ		KATUOSUUNNITELMA	
KAUPUNKIRAKENTAMINEN		KATUOSUUNNITELMA	
KAUPUNKIYMPÄRISTÖN TOTEUTUSSUUNNITTELU		KATUOSUUNNITELMA	
KOHDTE		SISÄLTÖ	
TAIMITARHANKATU		TAIMITARHANKATU	
välillä Tähkäpuisto–Ilpoistentie		välillä Tähkäpuisto–Ilpoistentie	
HELLEMAANAUOKIO		HELLEMAANAUOKIO	
RENNALLINNAUKIO		RENNALLINNAUKIO	
SUUNNITTELIJA	FCG	TARKASTANUT	Joona Kaskinen
PAIVÄYS	17.2.2025	HYVÄKSYÄ	Kari Linnakoski
MITTAKAAVA	1:500, 1:100	PIIRUSTUSNUMERO	K 9147 003
FCG Suunnittelu ja tekniikka Oy		HYV. 30.6.2023 T. Miettinen	
Säätämäkatu 22		TARK. 30.6.2023 J. Silvennoinen	
20100 Turku		LAAT. 30.6.2023 J. Niemi	
Puh. 0104000			
www.fcg.fi			