
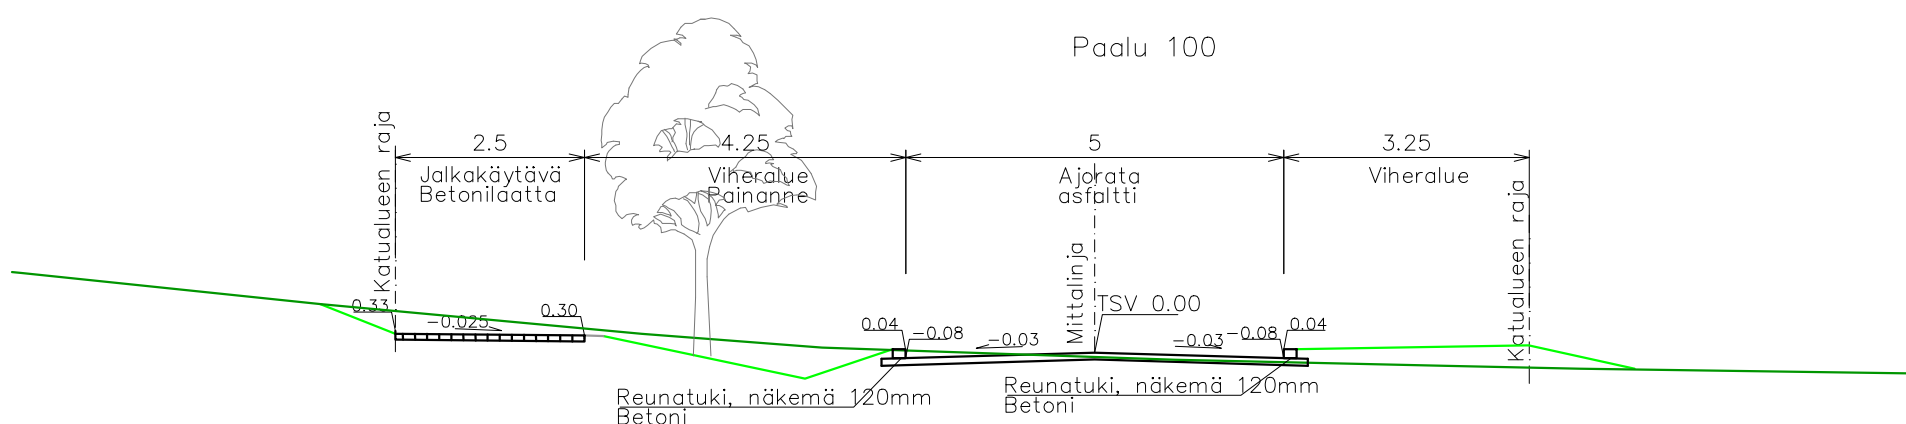
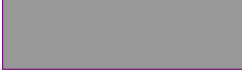
 
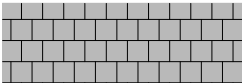
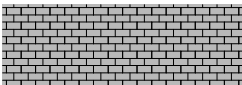


 

- | | |
|---|--|
|  | Ajorata, asfaltti |
|  | Jalkakäytävä ja pyörätie, asfaltti |
|  | Viheralue |
|  | Betonilaatoitus |
|  | Betonikiveys |
|  | <u>suunniteltu maanpinta</u>
nykyinen maanpinta |
|  | Keskilinja ja suunniteltu korkeusasema |
|  | Korttelinumero |
|  | Tonttinumero |
|  | Reunatuki, betoni |
|  | Reunatuki madallettu, betoni |
|  | Poistettava puu |
|  | Istutettava lehtipuu |
|  | Nykyinen valaisin |
|  | Hulevesikaivo nykyinen, poistettava |
|  | Hulevesikaivo nykyinen |
|  | Hulevesikaivo suunniteltu |
|  | Kitakaivo suunniteltu |
|  | Suunniteltu valaisin |
|  | Virtaussuunta |

Koordinaattijärjestelmät:
Taso X,Y: ETRS-GK23
(EUREF-FIN)
Korkeus Z: N2000

HYVÄKSYNYT:
VIRAN PUOLESTA:

KAUPPUNGINOSA:	Luolavuori, Peltola
ASEMAKAAVA:	6/2018
DIAARINUMERO:	9913-2021
LIKENNESUUNNITELMA:	L 9147 002
KATULUOKKA:	5

KORVAA PIIRUSTUKSEN: —

KORVAA OSITTAIN PIIRUSTUKSEN:

KORVATTU PIIRUSTUKSELLA:
KORVATTU OSITTAIN PIIRUSTUKSELLA:

TUNN.	MUUTOS TAI TÄYDENNYS	PÄIVÄYS	SUUNNIT./PIIRT.	TARK./HYV.
-------	----------------------	---------	-----------------	------------

TURUN KAUPUNKI, KAUPUNKIYMPÄRISTÖ

KAUPUNKIRAKENTAMINEN
KAUPUNKIYMPÄRISTÖN TOTEUTUSSUUNNITTELU



Puolalankatu 5
20100 Turku
etunimi.sukunimi@turku.fi
puh 02-330 000

KOHDE	SISÄLTÖ 
WESTERËNINKATU	KATUSUUNNITELMA

SUUNNITTELIJA FCG	SUUNNITTELUJAVUSTAJA FCG	TARKASTANUT JOONAS KASKINEN	MITTAKAAVA 1:500, 1:100
Päiväys 17.2.2025	HYVÄKSYJÄ	KARI LINNAKOSKI	PIIRUSTUSNUMERO K 9148 001
			MUUTOS

FCG Suunnittelu ja tekniikka Oy Satamakatu 22 20100 Turku Puh. 0104090 www.fcg.fi	HYV.	30.6.2023	T. Miettinen
	TARK.	30.6.2023	J. Silvennoinen
	LAAT.	30.6.2023	J. Niemi