


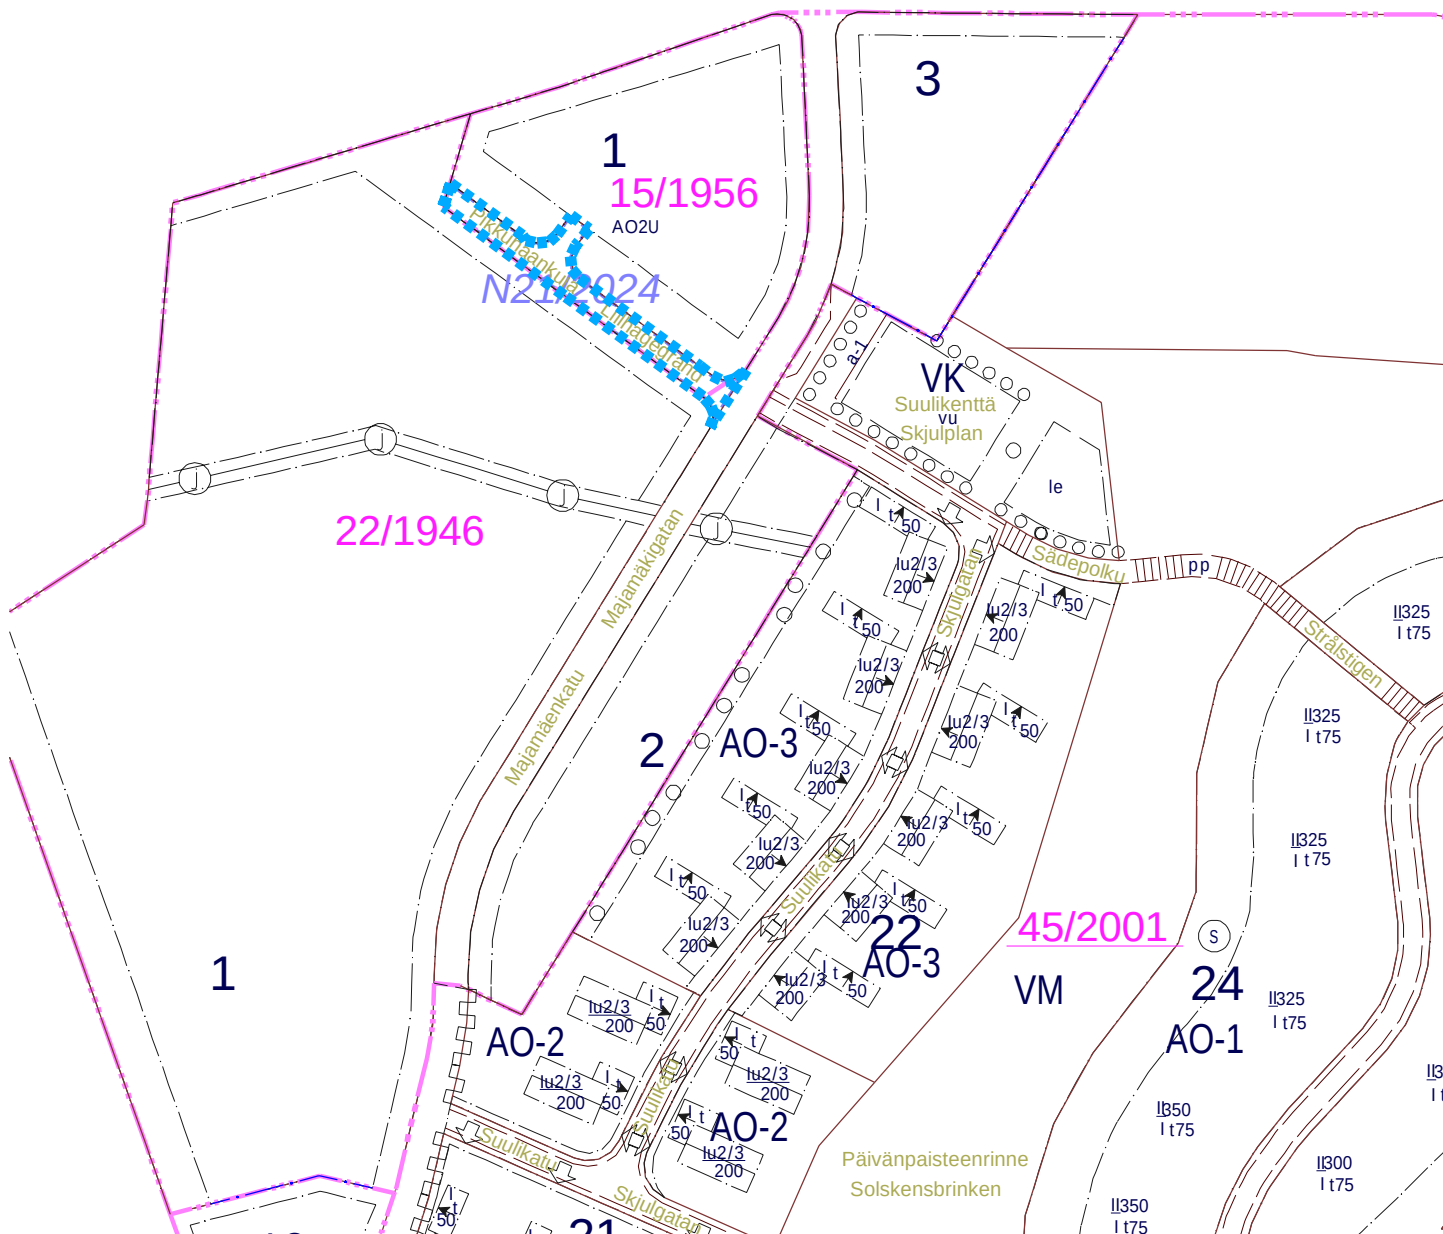

ASEMAKAAVA-ALUEEN NIMEN MUUTTAMINEN		LIITE 1
Tunnus: N21/2024		
Diaarinumero: 5668-2024		
Vanha nimi:	Gamla namnet:	Lillhagegränd
Uusi nimi:	Nya namnet:	Lillhagegränden
Kaupunkiympäristö, kaupunkisuunnittelu ja maaomaisuus, kaavoitus		
Asemakaavapäällikön päätöspöytäkirja		§
Lainvoimainen		