


Pysäytysviiva

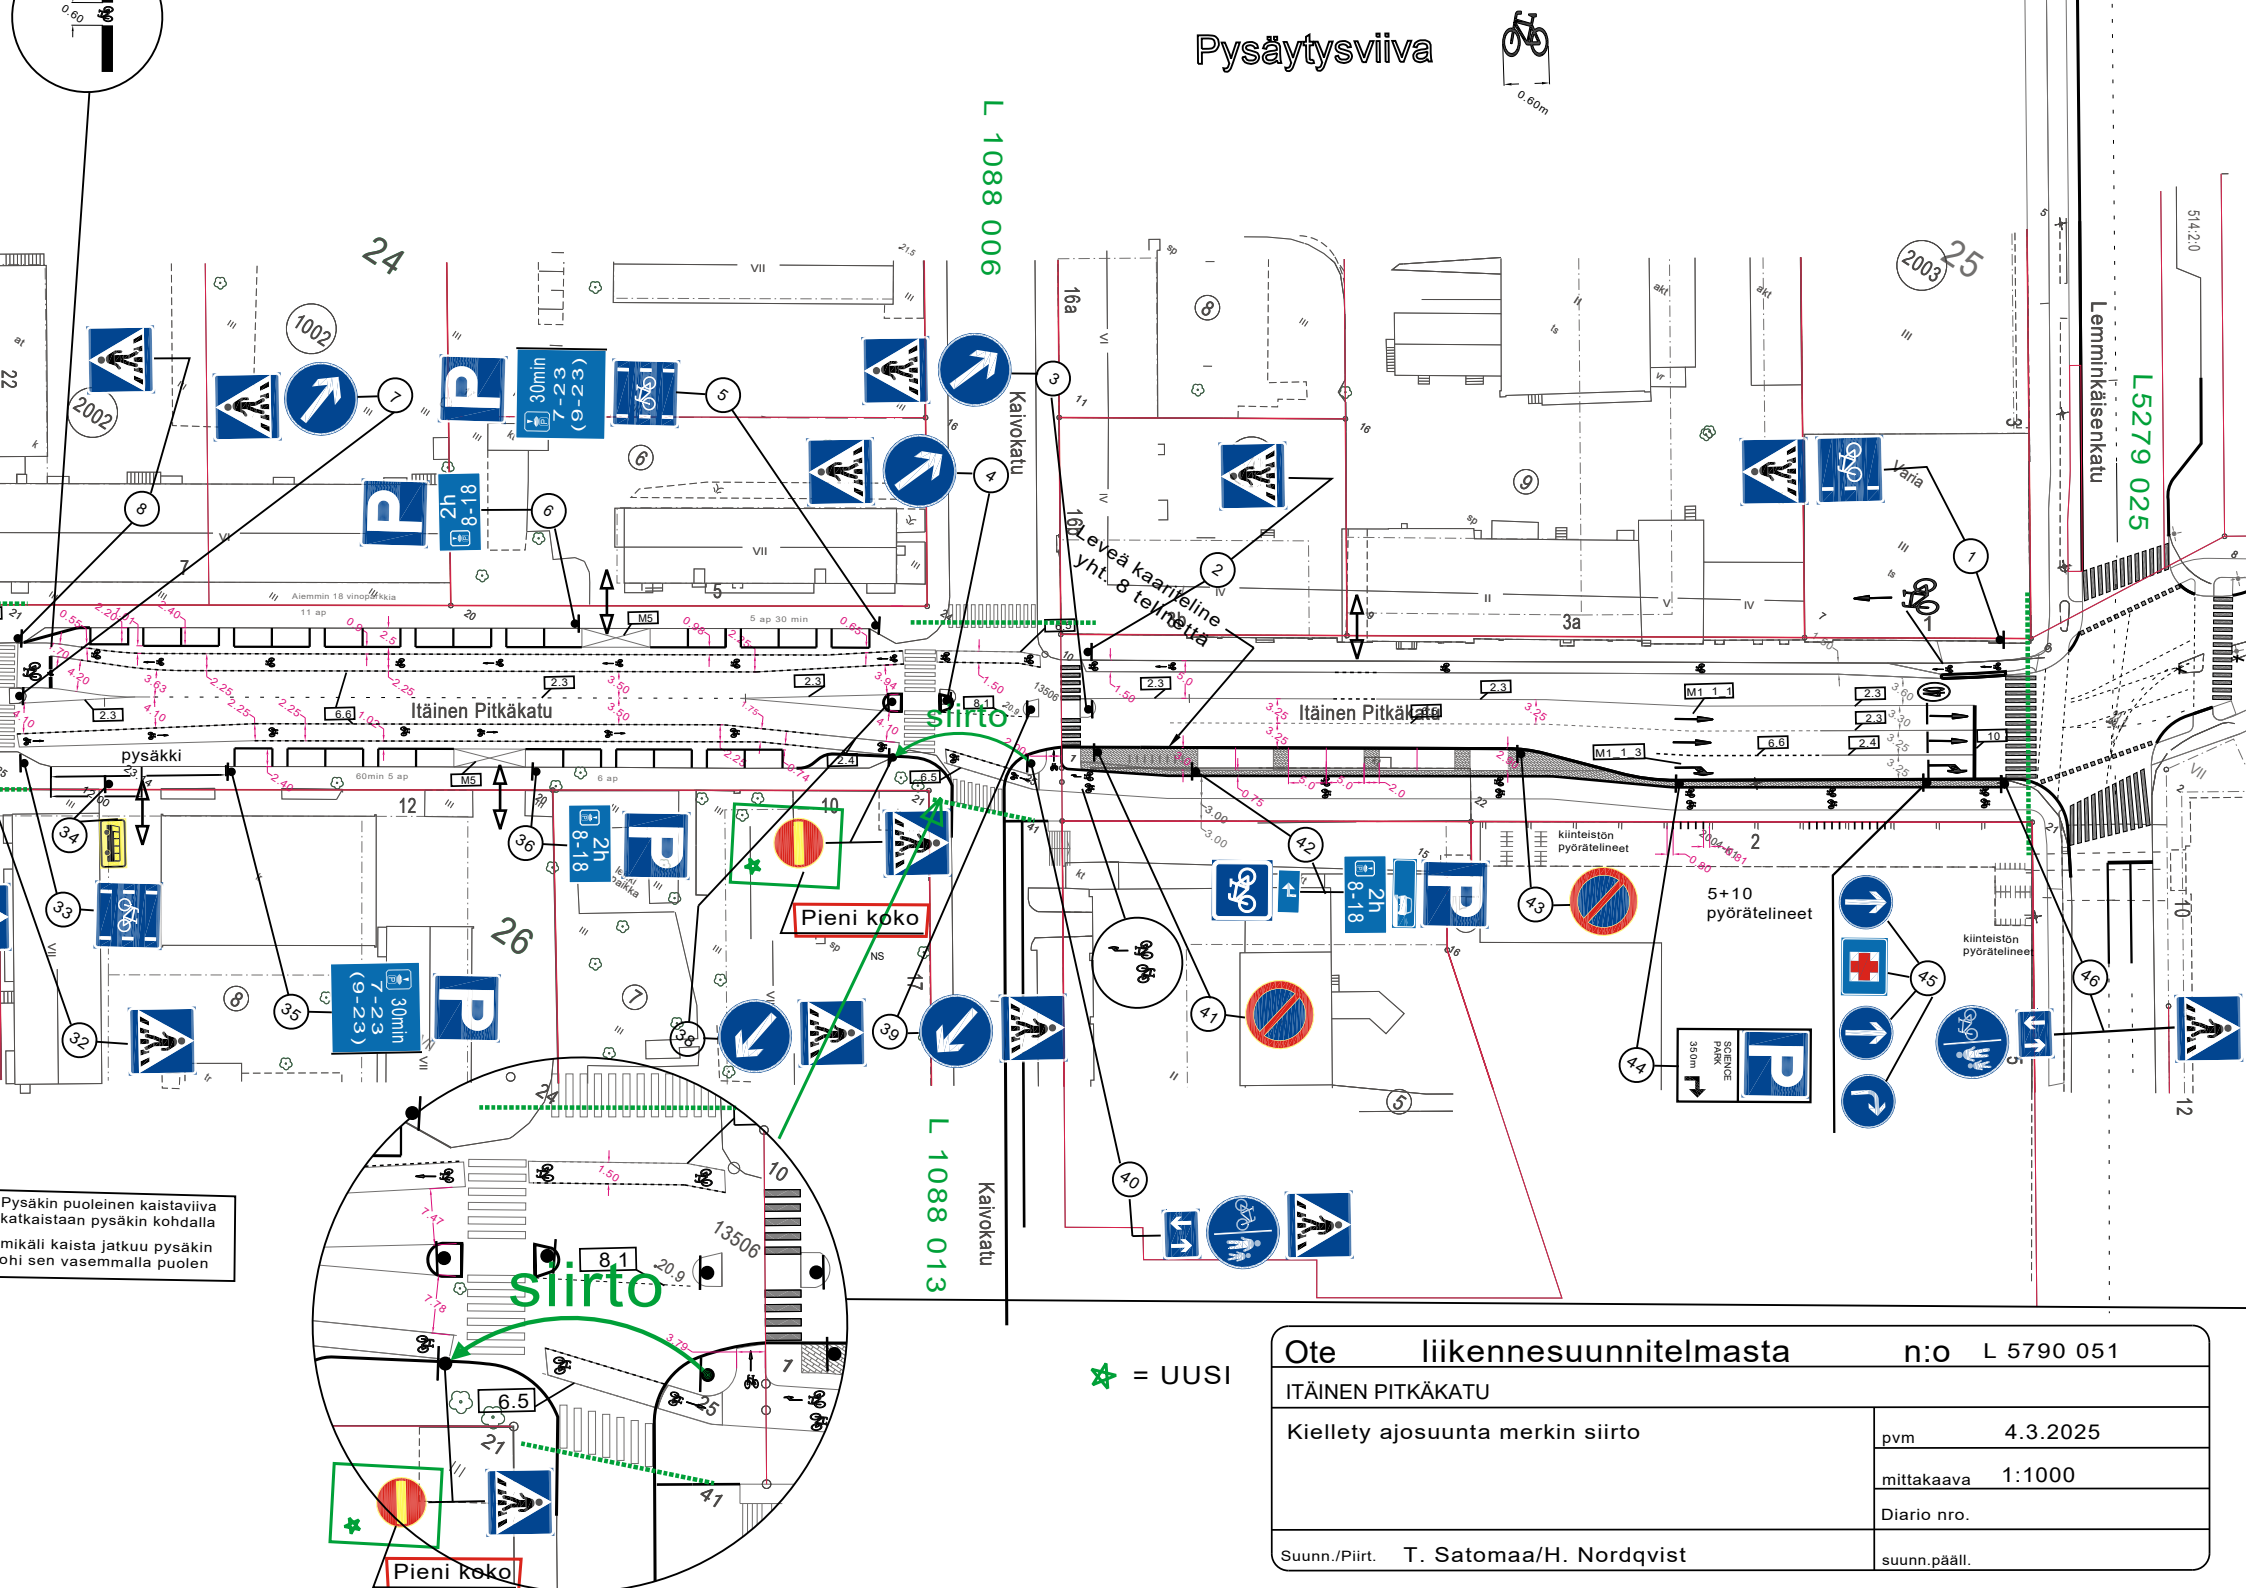

Pysäkin puoleinen kaistaviiva
katkaistaan pysäkin kohdalla
mikäli kaista jatkuu pysäkin
ohi sen vasemmalla puolen

★ = UUSI

Ote	liikennesuunnitelmasta	n:o	L 5790 051
ITÄINEN PITKÄKATU			
Kielletty ajosuunta merkin siirto		pvm	4.3.2025
		mittakaava	1:1000
		Diario nro.	
Suunn./Piirt. T. Satomaa/H. Nordqvist		suunn.pääll.	