


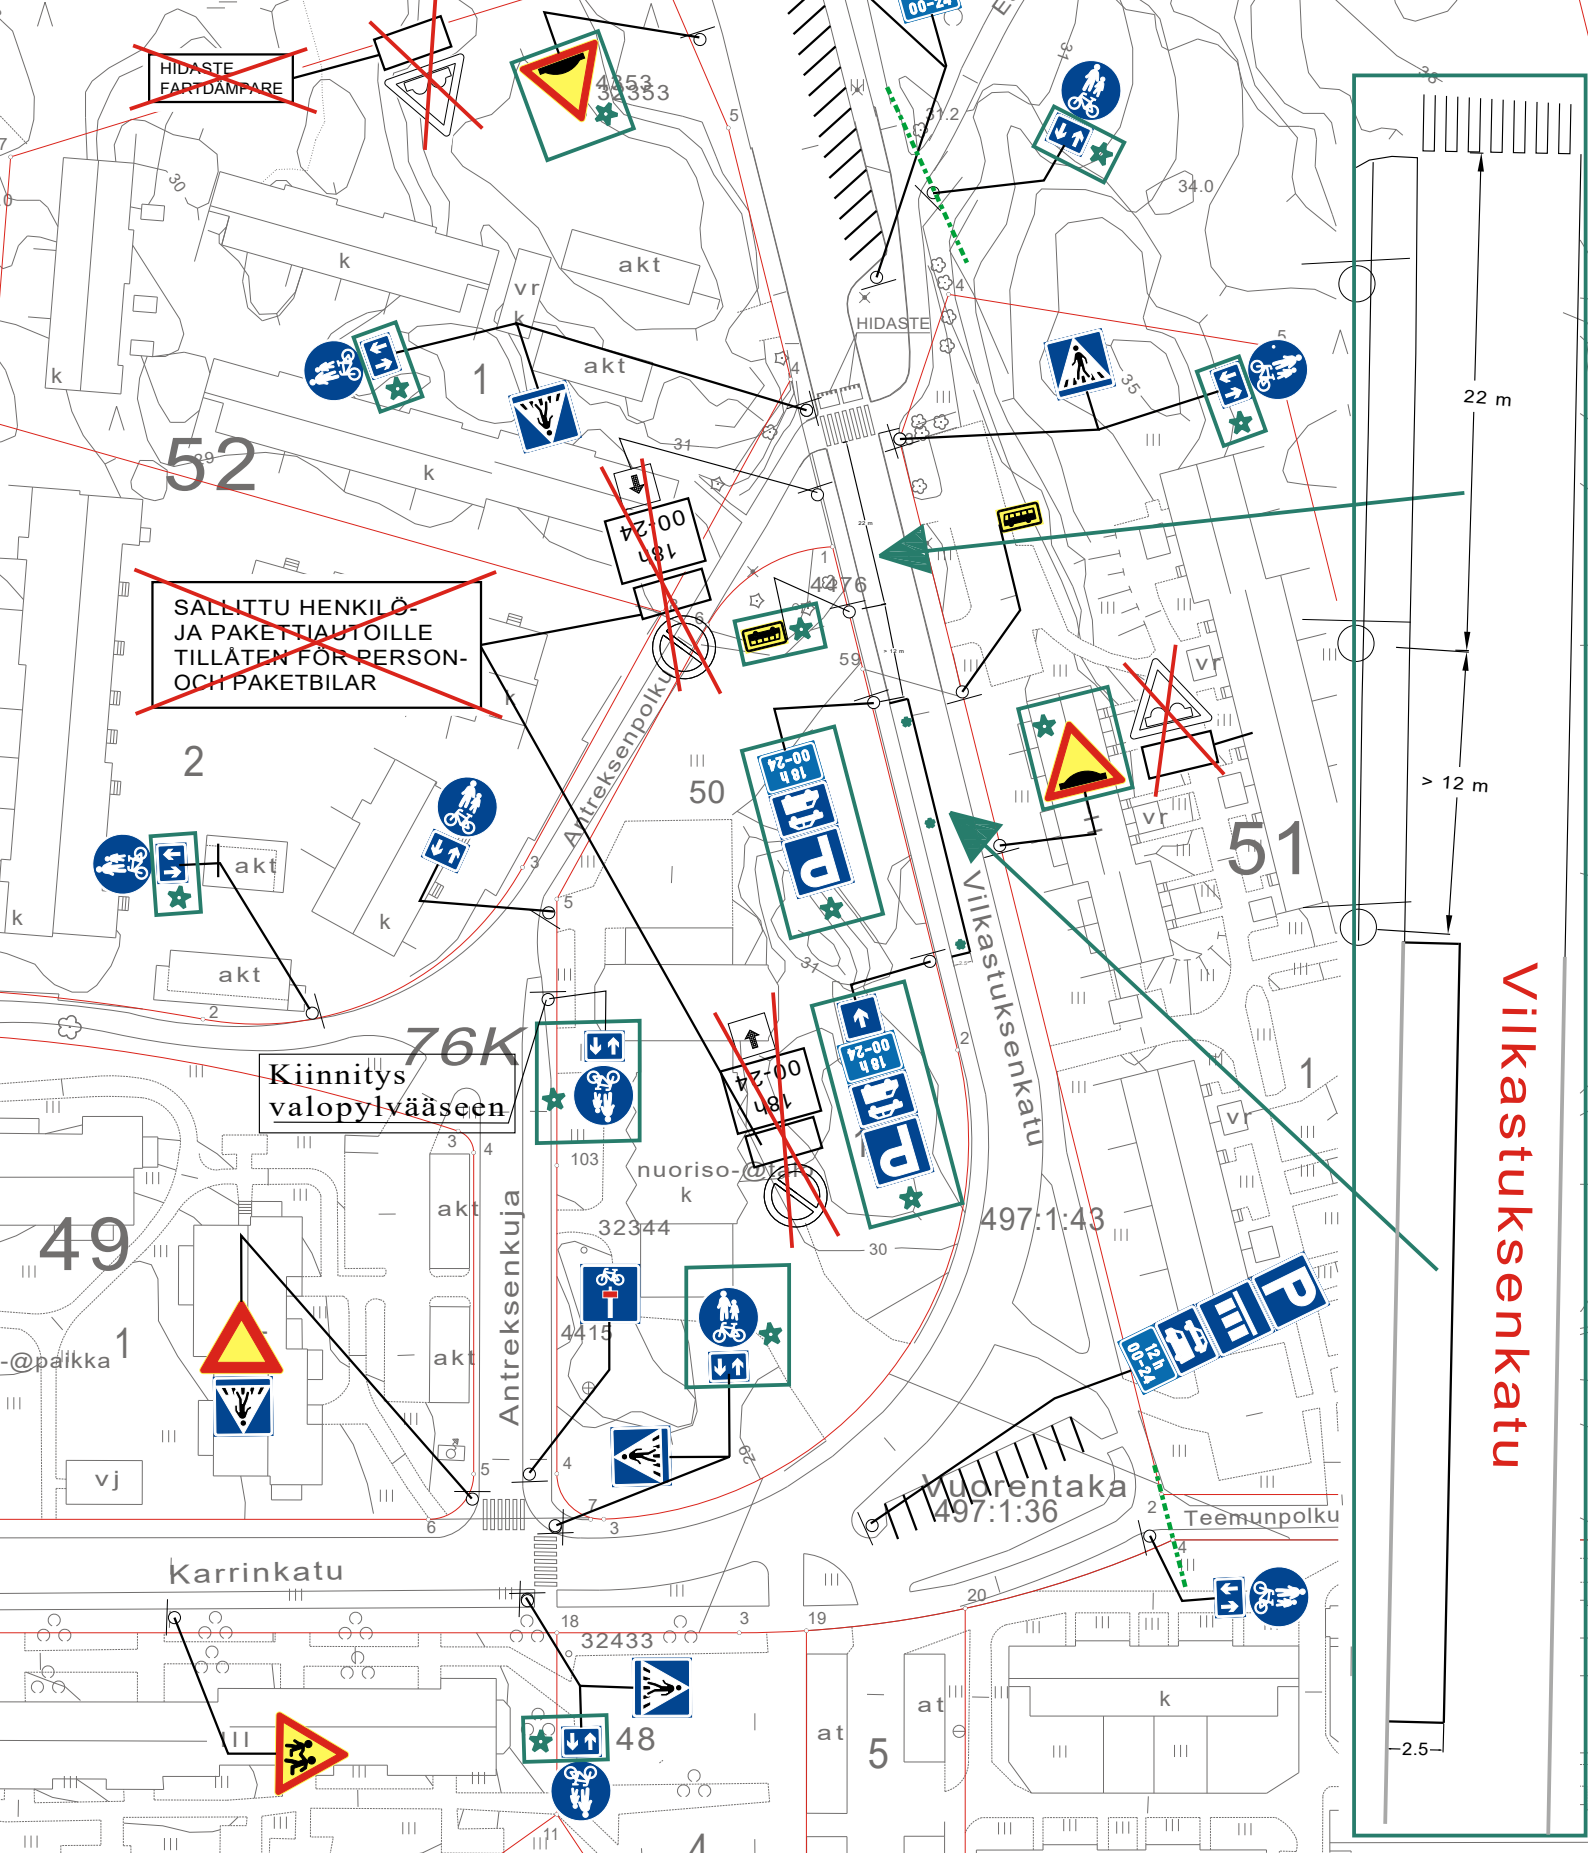

★ = UUSI

Ote liikennesuunnitelmasta n:o L 6962 012

VILKASTUKSENKATU

KAISTAPYSÄKIN LISÄYS JA PYSÄK.MERKKIEN MUUTOS +
PYÖRÄTIE- JA TÖYSSYMERKKIEN PÄIVITYS

pvm 20.2.2025

mittakaava 1:1000

Diario nro.

Suunn./Piirt. S. Kaunisto/H. Nordqvist

suunn.pääll.