


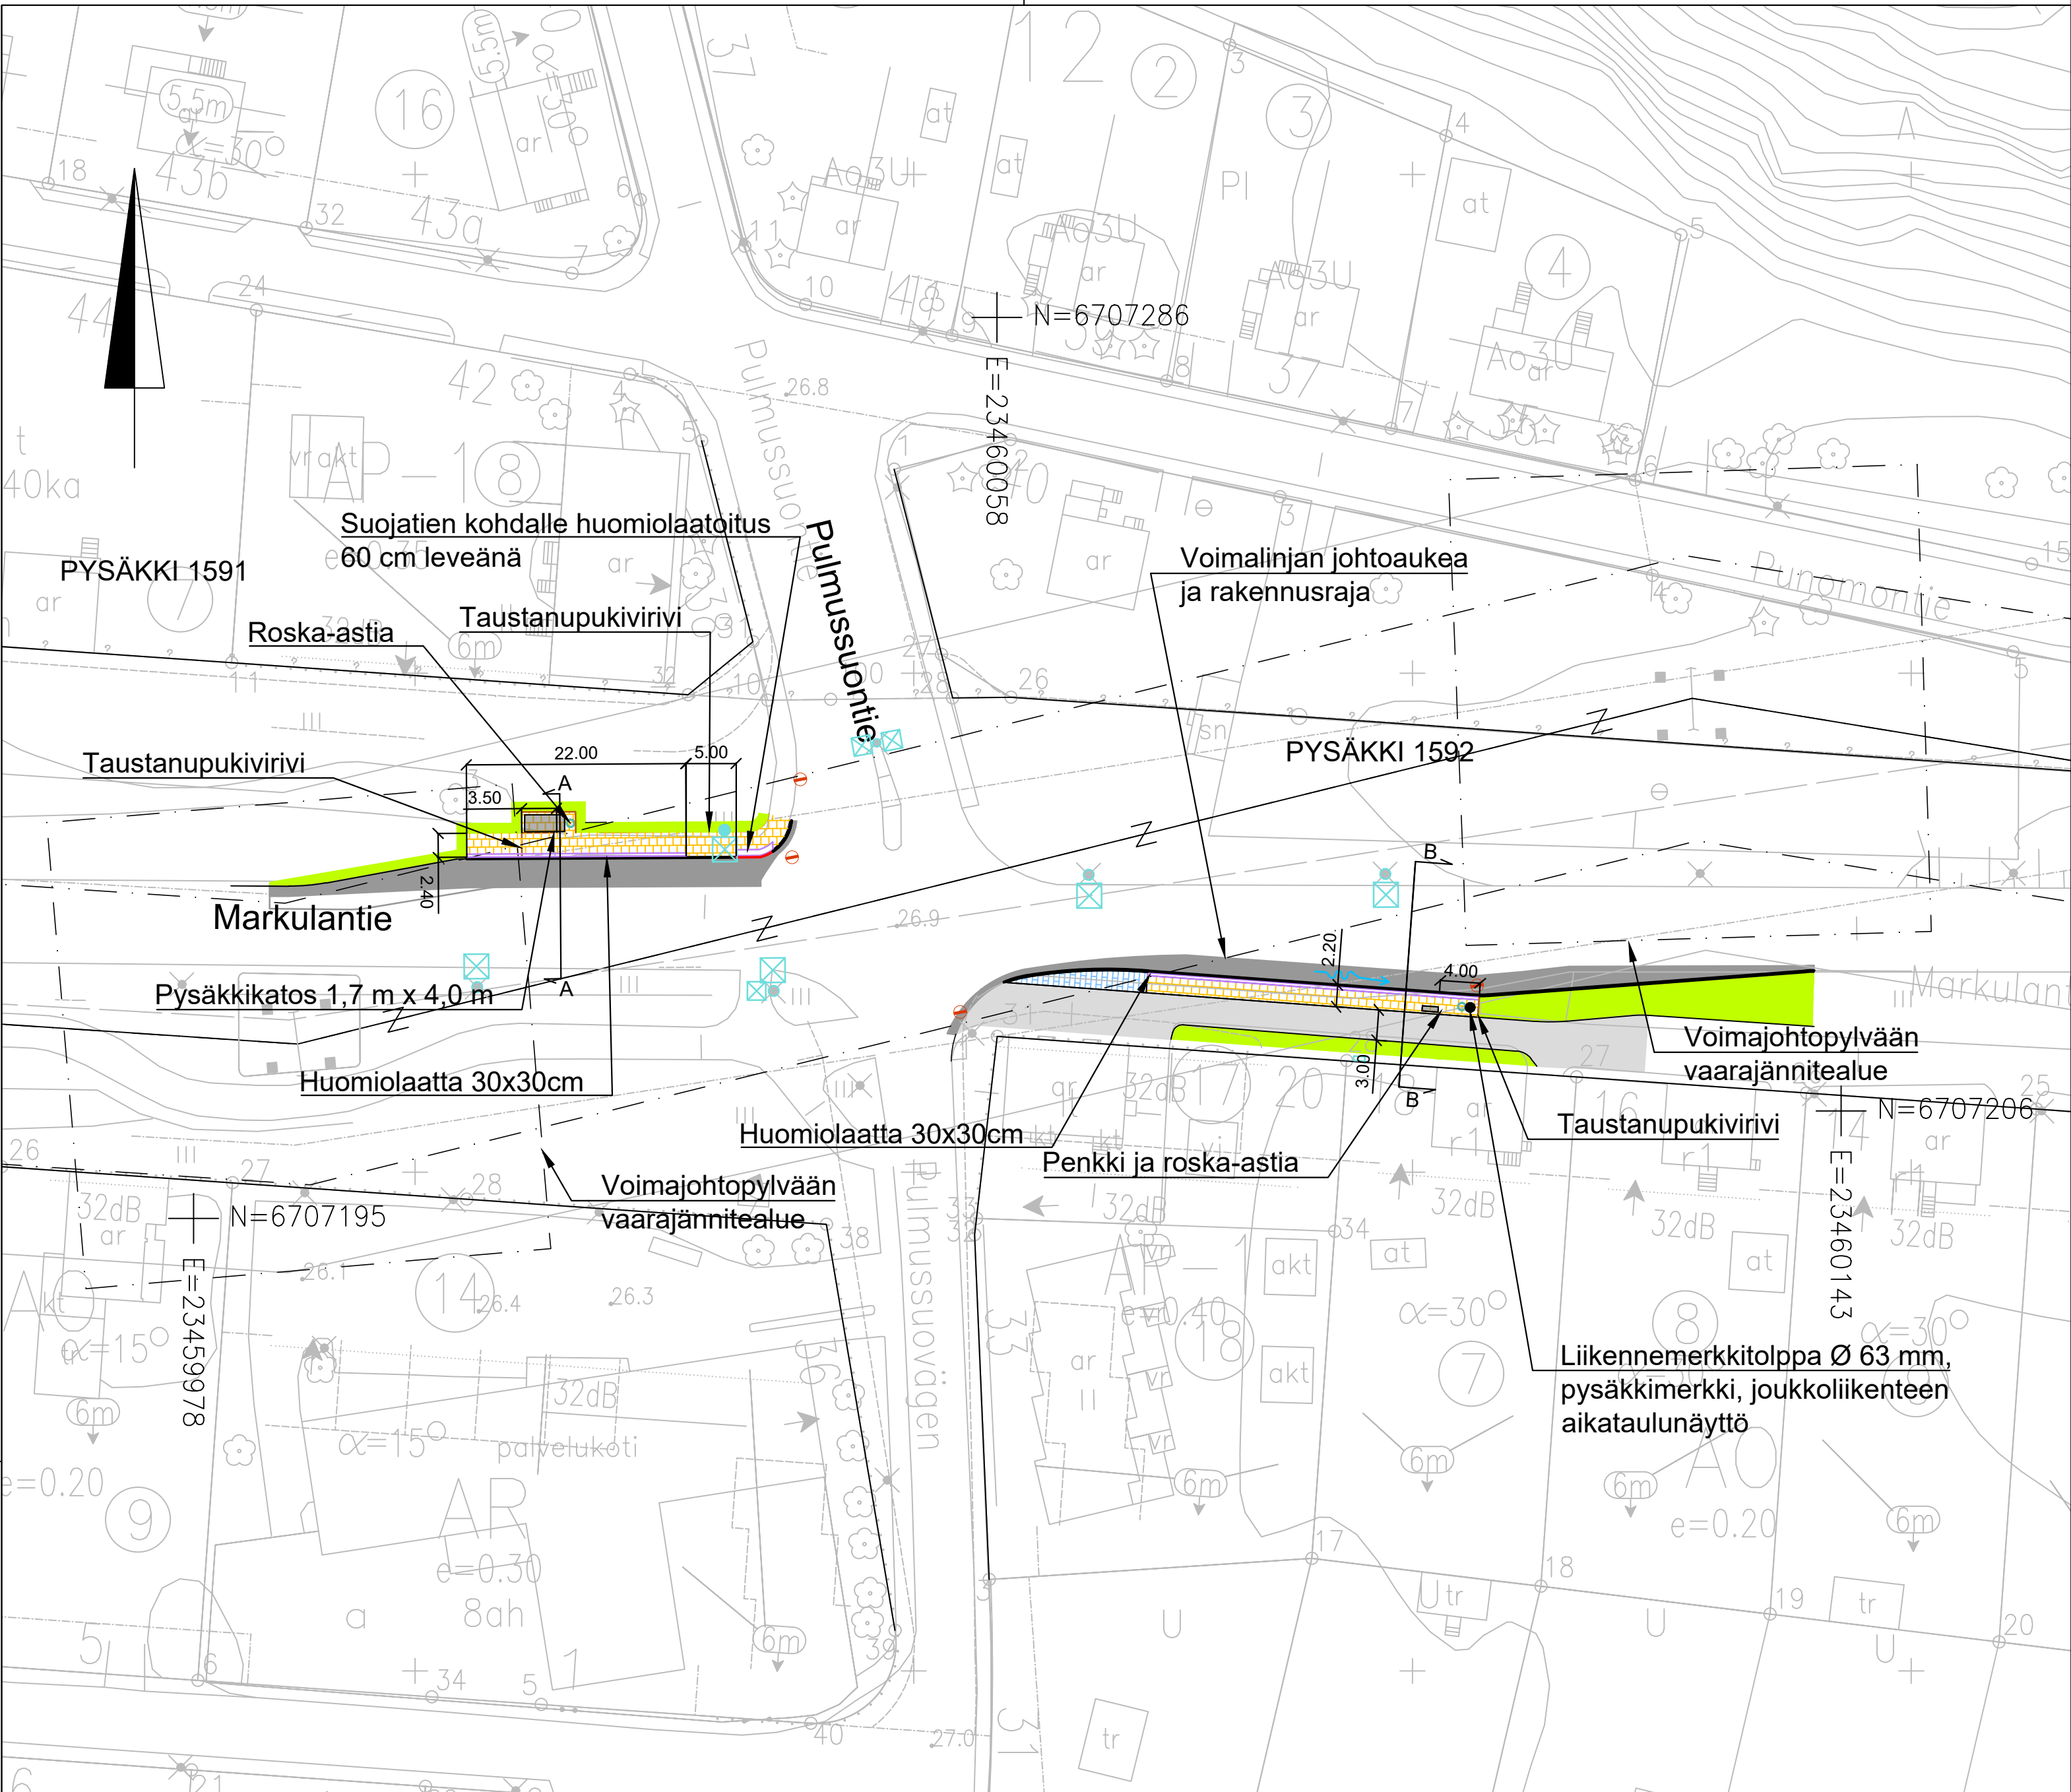

Merkkien selitykset:

- ASFALTTI, AJORATA
- ASFALTTI, JALKANKULKU- JA PYÖRÄTIE
- BETONILAATTA, JALKAKÄYTÄVÄ
- BETONIKIVEYS
- VIHERALUE
- REUNATUKI
- REUNATUKI MADALLETTU
- HUOMIOLAATTA
- NUPUKIVIRAITA
- NYKYINEN HULEVESIKAIVO
- ROSKA-ASTIA
- LIIKENNERKKITOLPPA
- NYKYINEN VALAISINPYLVÄS
- SUUNNITELTU VALAISINPYLVÄS
- ILMAJOHTOLINJA FINGRID
- VIRTAUSSUUNTA

Koordinaattijärjestelmät:
Taso X,Y: ETRS-GK23
(EUREF-FIN)
Korkeus Z: N2000

Hulevesijärjestelyt
nykytilanteen mukaan

Valaistus erillisen
suunnitelman mukaan

HYVÄKSYNTY:

VIIRAN PUOLESTA:

KAUPUNGINOSA: KAERLA, KASTU
ASEMAKAAVA: 11.6.1994 (13/1990)
DIAARINUMERO: 4652-2024
LIKENNESUUNNITELMA: L5730 124
KATULUOKKA: 1 ja 5a

KORVAA PIIRUSTUKSEN: K 5720 150

KORVAA OSITTAIN PIIRUSTUKSEN: C 5730 064, 065

KORVATTU PIIRUSTUKSELLA:

KORVATTU OSITTAIN PIIRUSTUKSELLA:

TUNN. MUUTOS TAI TÄYDENNYS

PÄIVÄYS

SUUNNIT./PIIRT.

TARK./HYV.

TURUN KAUPUNKI, KAUPUNKIYMPÄRISTÖ
KAUPUNKIRAKENTAMINEN
KAUPUNKIYMPÄRISTÖN TOTEUTUSSUUNNITTELU

Puolalanenkatu 5
20100 Turku

KOHDE
MARKULANTIE
Runkolinjapysäkit 2025
Pulmussuontien kohdalla

SISÄLTÖ
KATUSUUNNITELMA
Asemapiirustus
Tyyppipoikkileikkaus

SUUNNITTELIJA

Riina Rasimus

SUUNNITTELUAVUSTAJA

Jrja

TARKASTANUT

Riina Rasimus

MITTAKAAVA

1:500 1:100

PÄIVÄYS

12.2.2025

HYVÄKSYJÄ


Kari Linnakoski

PIIRUSTUSNUMERO

K 5730 159

MUUTOS

TYYPPIPOIKKILEIKKAUS A-A 1:100
MARKULANTIE - PULMUSSUONTIE

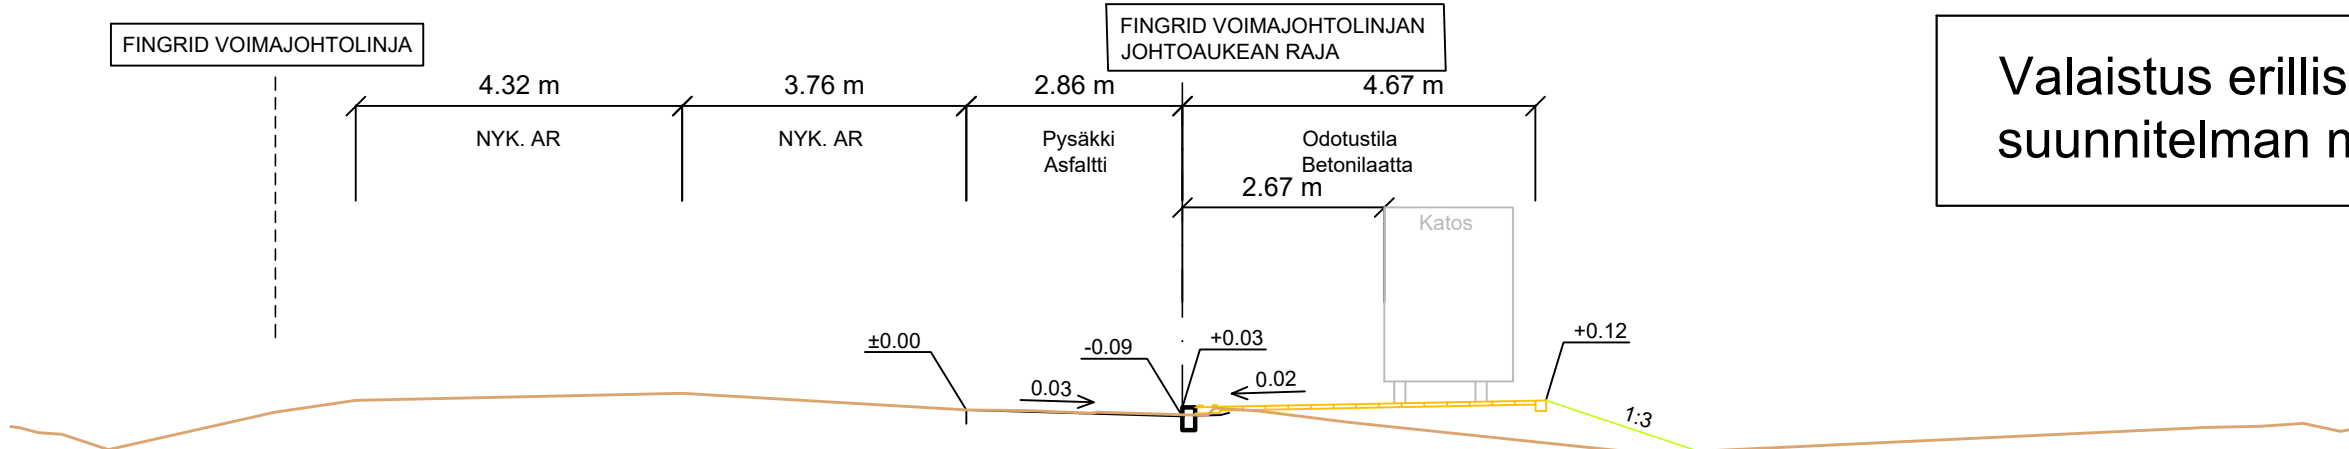

TYYPPIPOIKKILEIKKAUS B-B 1:100
MARKULANTIE - PULMUSSUONTIE

