



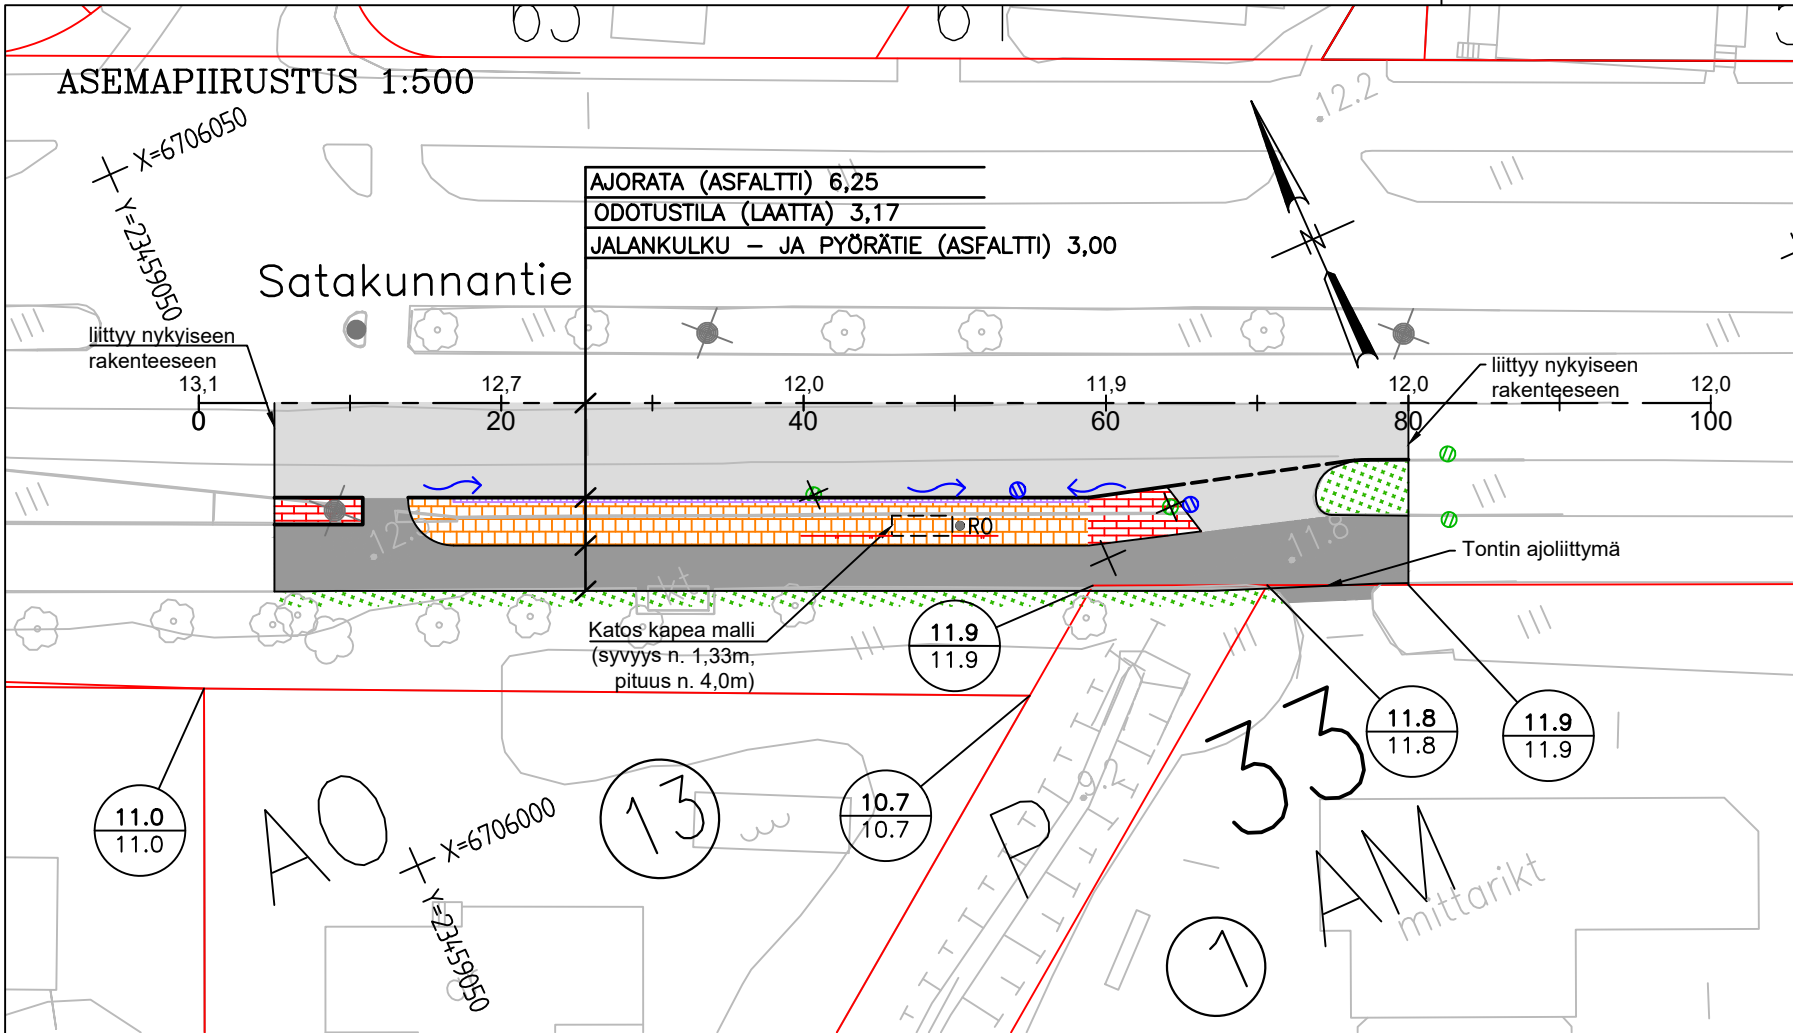

POIKKILEIKKAUS 1:100

Satakunnantie pysäkki 38
PL =40

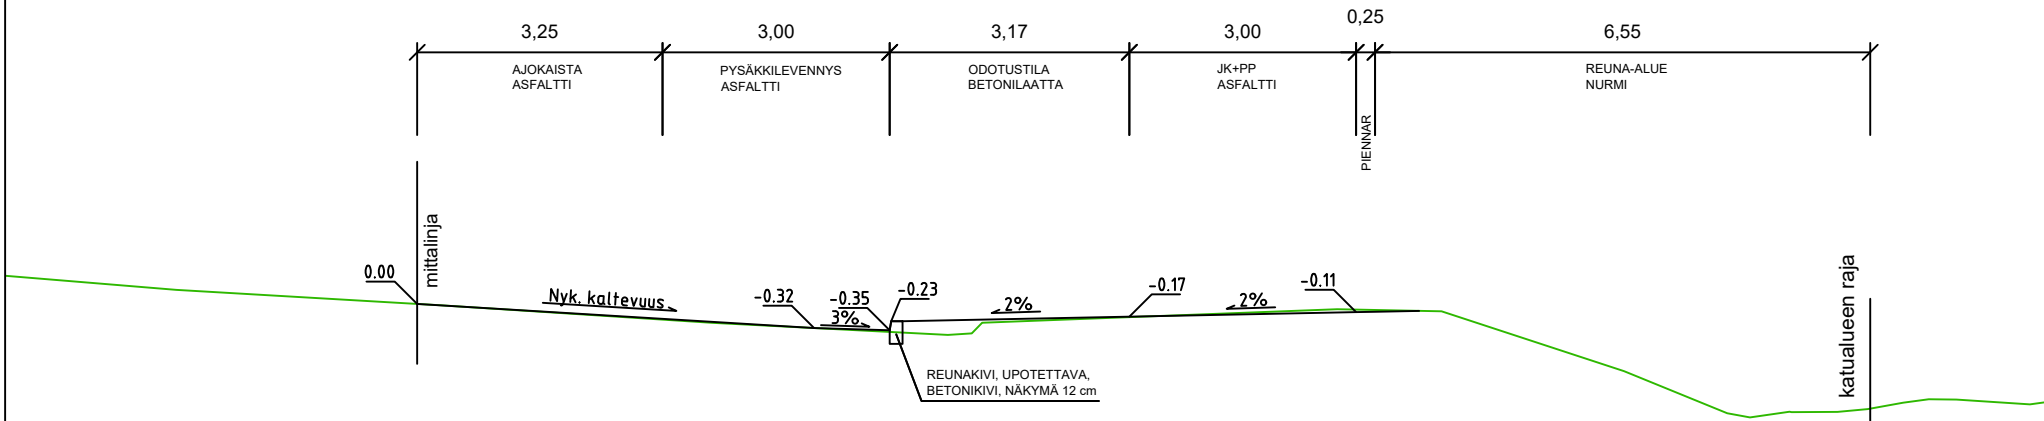

MERKINTÖJEN SELITYKSIÄ

- Asfaltti, Ajorata
- Asfaltti, Jk+Pp –väylä
- Viheralue
- Betonilaatta
- Betonikiveys
- Keskilinja
- Nykyinen säilytettävä puu
- Reunatuki, betoni
- Reunatuki, madallettu, betoni
- Nykyinen hulevesikaivo
- Poistettava hulevesikaivo
- Suunniteltu hulevesikaivo
- Linja–autopysäkki katos
- Huomiopinta
- Pysäkkikaide
- Virtaussuunta
- Katualueenraja
- R0 ● Roska–astia

Koordinaattijärjestelmät:
Taso X,Y: ETRS–GK23
(EUREF–FIN)
Korkeus Z: N2000

HYVÄKSYNYT:
VIRAN PUOLESTA:

KAUPUNGINOSA: KÄHÄRI 072
ASEMAKAAVA: 14.09.1965 (853 18/1965)
DIAARINUMERO: 6139–2024
LIIKENNESUUNNITELMA:
KATULUOKKA: 1 JA 5a

KORVAA PIIRUSTUKSEN:
KORVAA OSITTAIN PIIRUSTUKSEN: D 6734 074

KORVATTU PIIRUSTUKSELLA:
KORVATTU OSITTAIN PIIRUSTUKSELLA:

TUNN. MUUTOS TAI TÄYDENNYS PÄIVÄYS SUUNNIT./PIIRT. TARK./HYV.

TURUN KAUPUNKI, KAUPUNKIYMPÄRISTÖ
KAUPUNKIRAKENTAMINEN
KAUPUNKIYMPÄRISTÖN TOTEUTUSSUUNNITTELU



Puolankatu 5
20100 Turku

KOHDE
SATAKUNNANTIE
Runkolinjapysäkki 38
Rieskalähteentie liittymä

SISÄLTÖ
KATUSUUNNITELMA
Asemapiirustus
Tyypipoikkileikkaukset

SUUNNITTELIJA FCG	SUUNNITTELUAVUSTAJA FCG	TARKASTANUT	MITTAKAAVA 1:500, 1:100
PÄIVÄYS 20.9.2024	HYVÄKSYJÄ	PIIRUSTUSNUMERO K 6734 181	MUUTOS



FCG Finnish Consulting Group Oy
Satamakatu 22
20100 Turku
Puh. 0104090
www.fcg.fi

HYV.	20.9.2024	J.Vesterberg
TARK.	20.9.2024	T.Alatalo
LAAT.	20.9.2024	T.Salminen