


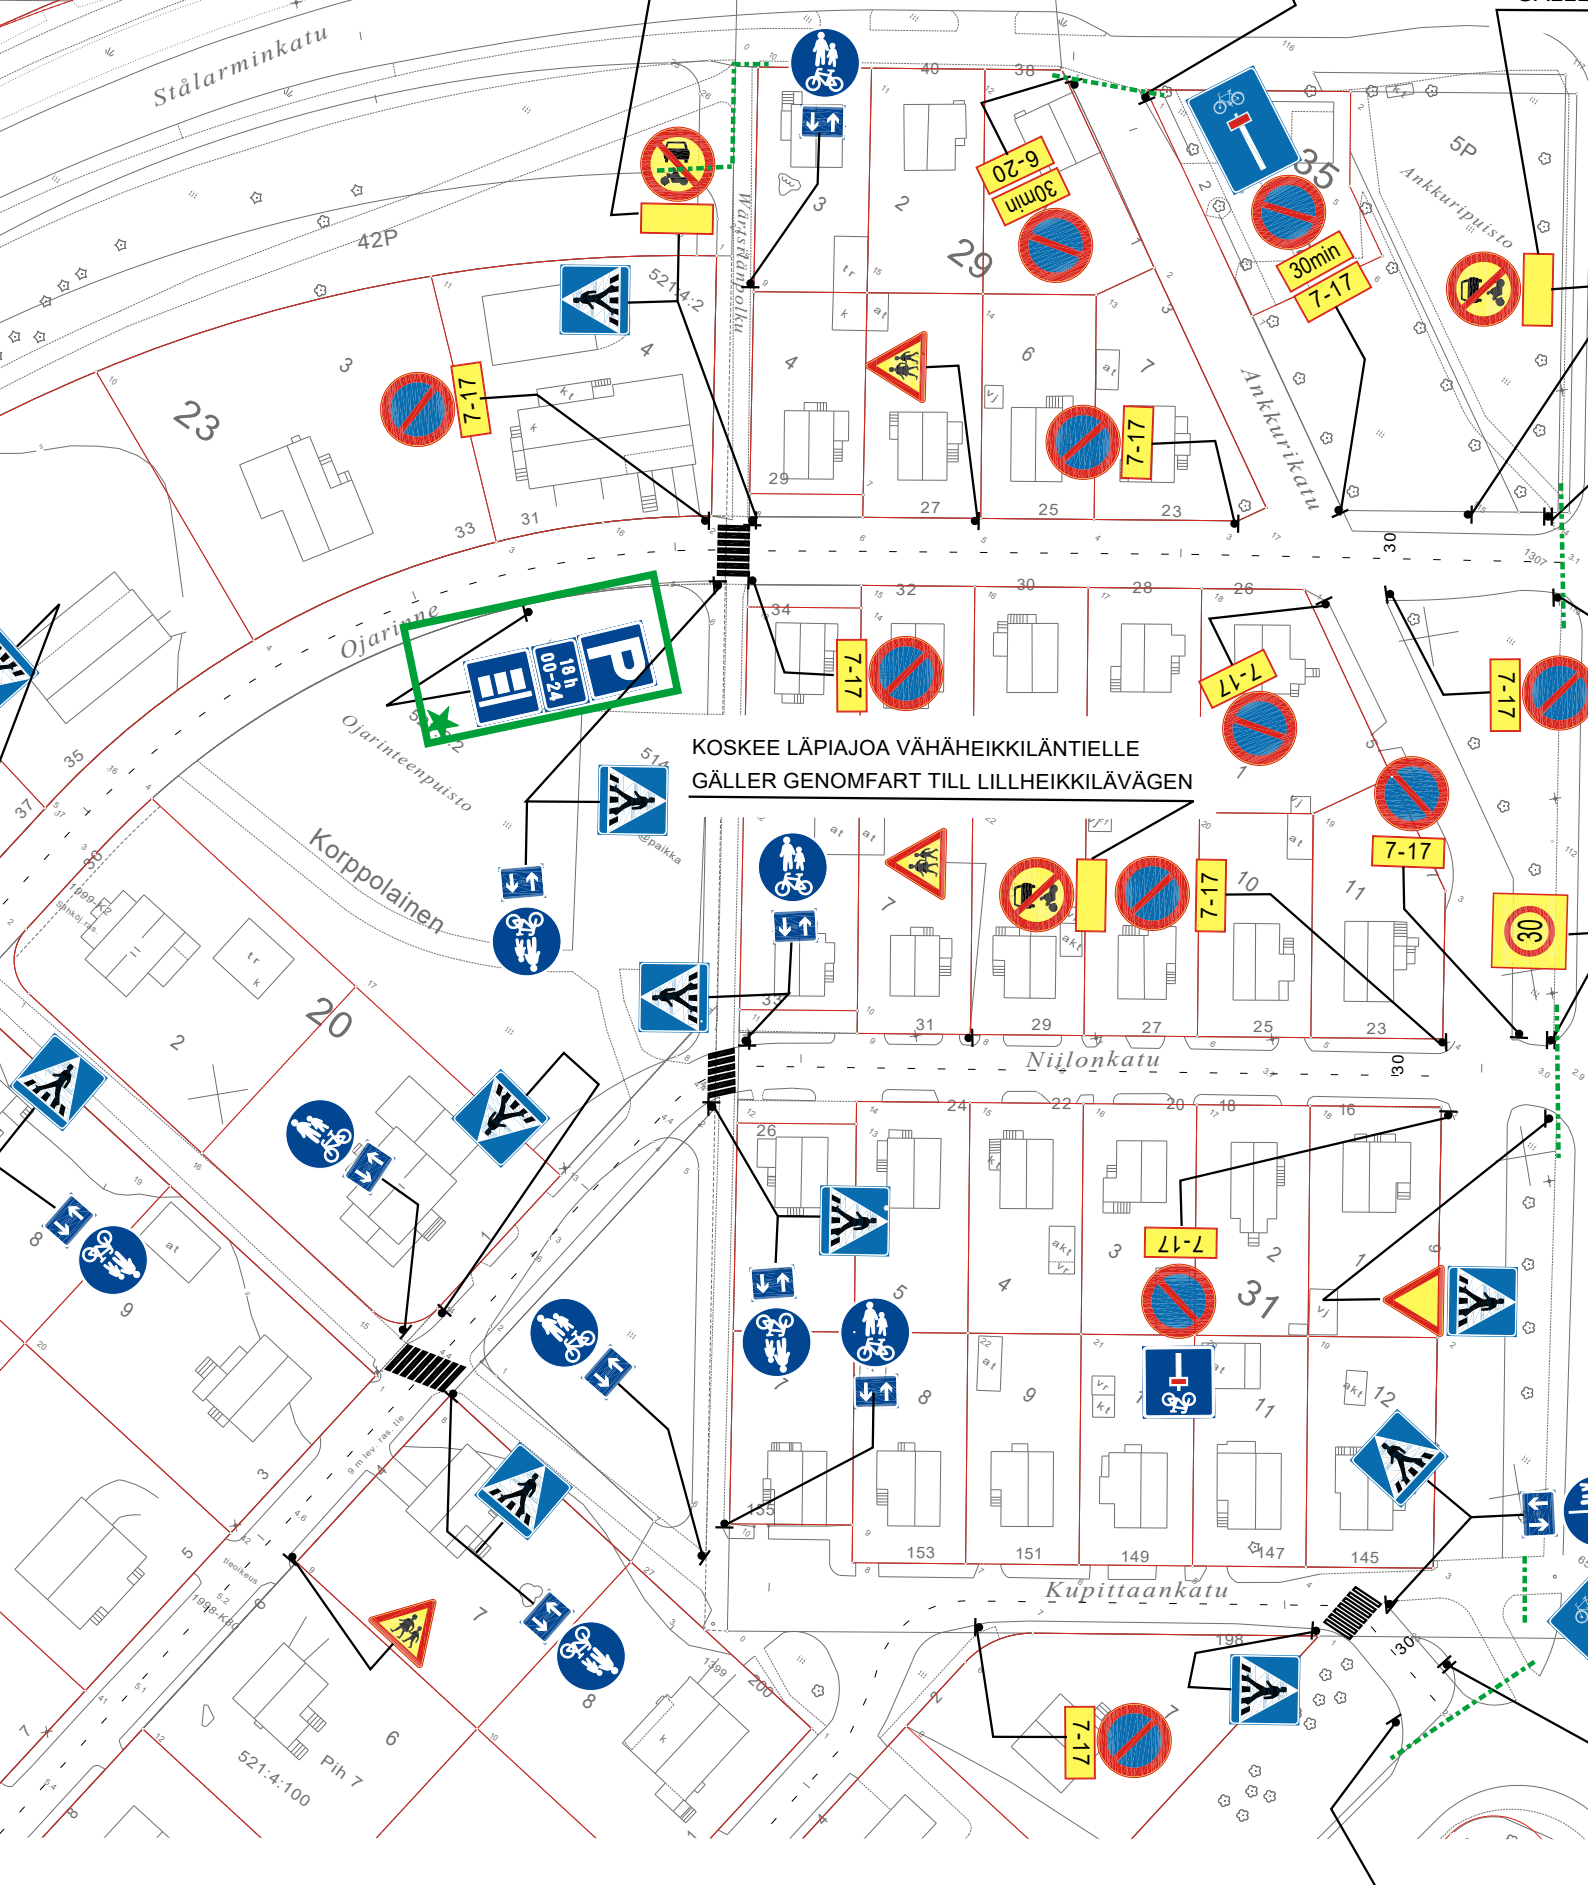

★ = UUSI

Ote liikennesuunnitelmasta

n:o L 4045 019

OJARINNE

Pysäköintipaikka merkin lisäys

pvm 5.3.2025

mittakaava 1:1000

Diario nro.

Suunn./Piirt. T. Satomaa/H. Nordqvist

suunn.pääll.