


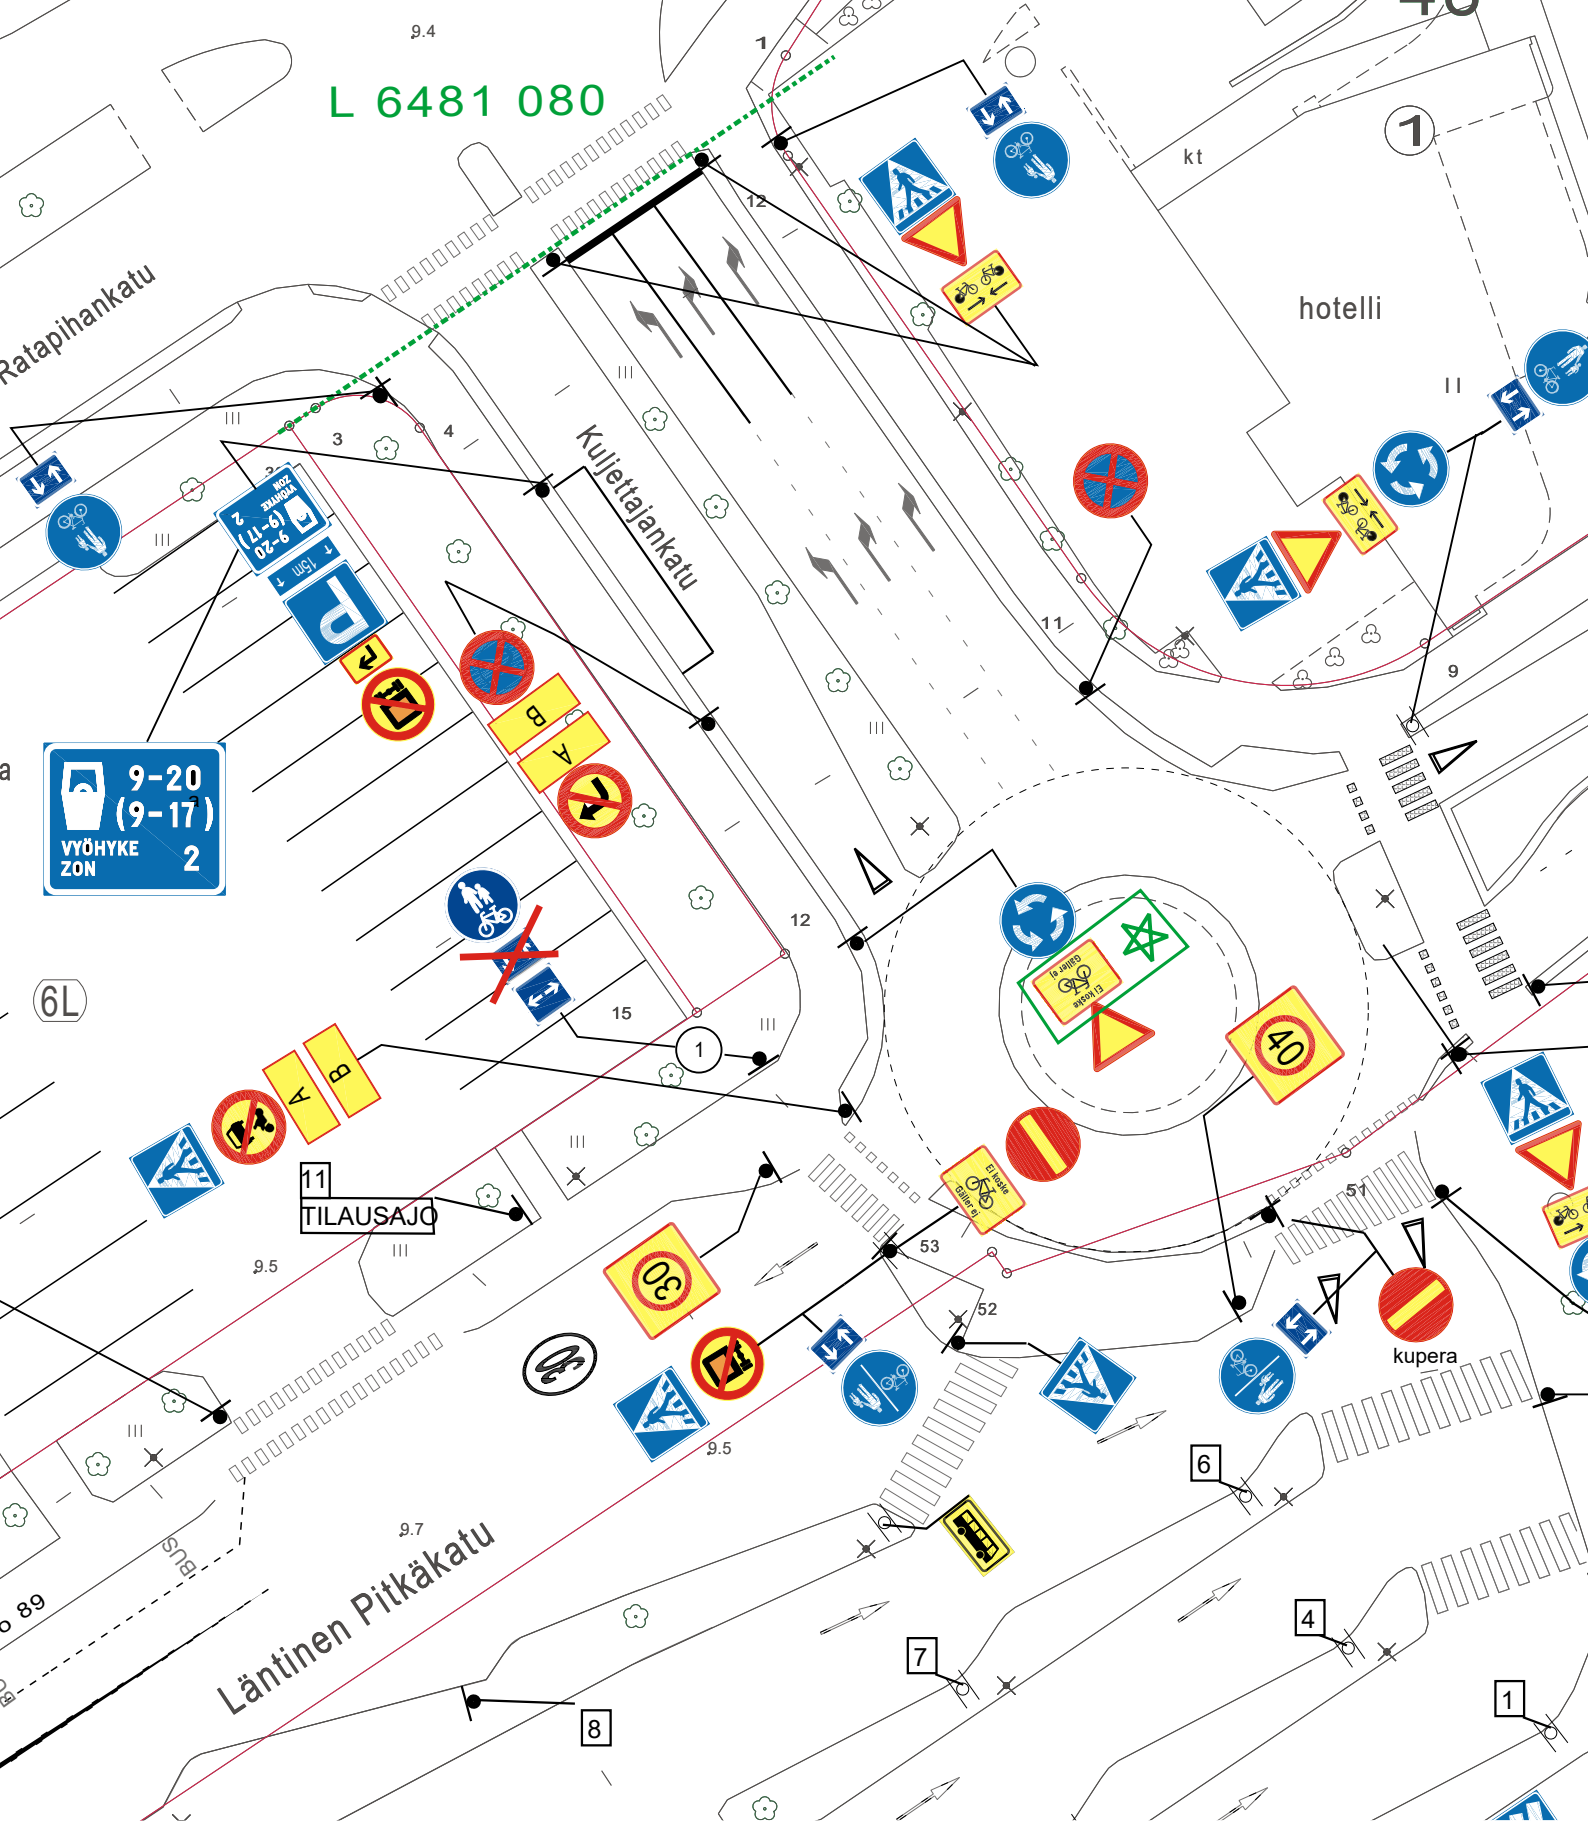

★ = UUSI

Ote liikennesuunnitelmasta n:o L 5960 010

KULJETTAJANKATU

Merkki muutokset

pvm 31.3.2025

mittakaava 1:500

Diario nro. 2674-2025

Suunn./Piirt. L. Pirilä/H. Nordqvist

suunn.pääll.