



TYYPPIPOIKKILEIKKAUS 1:100
PL 80

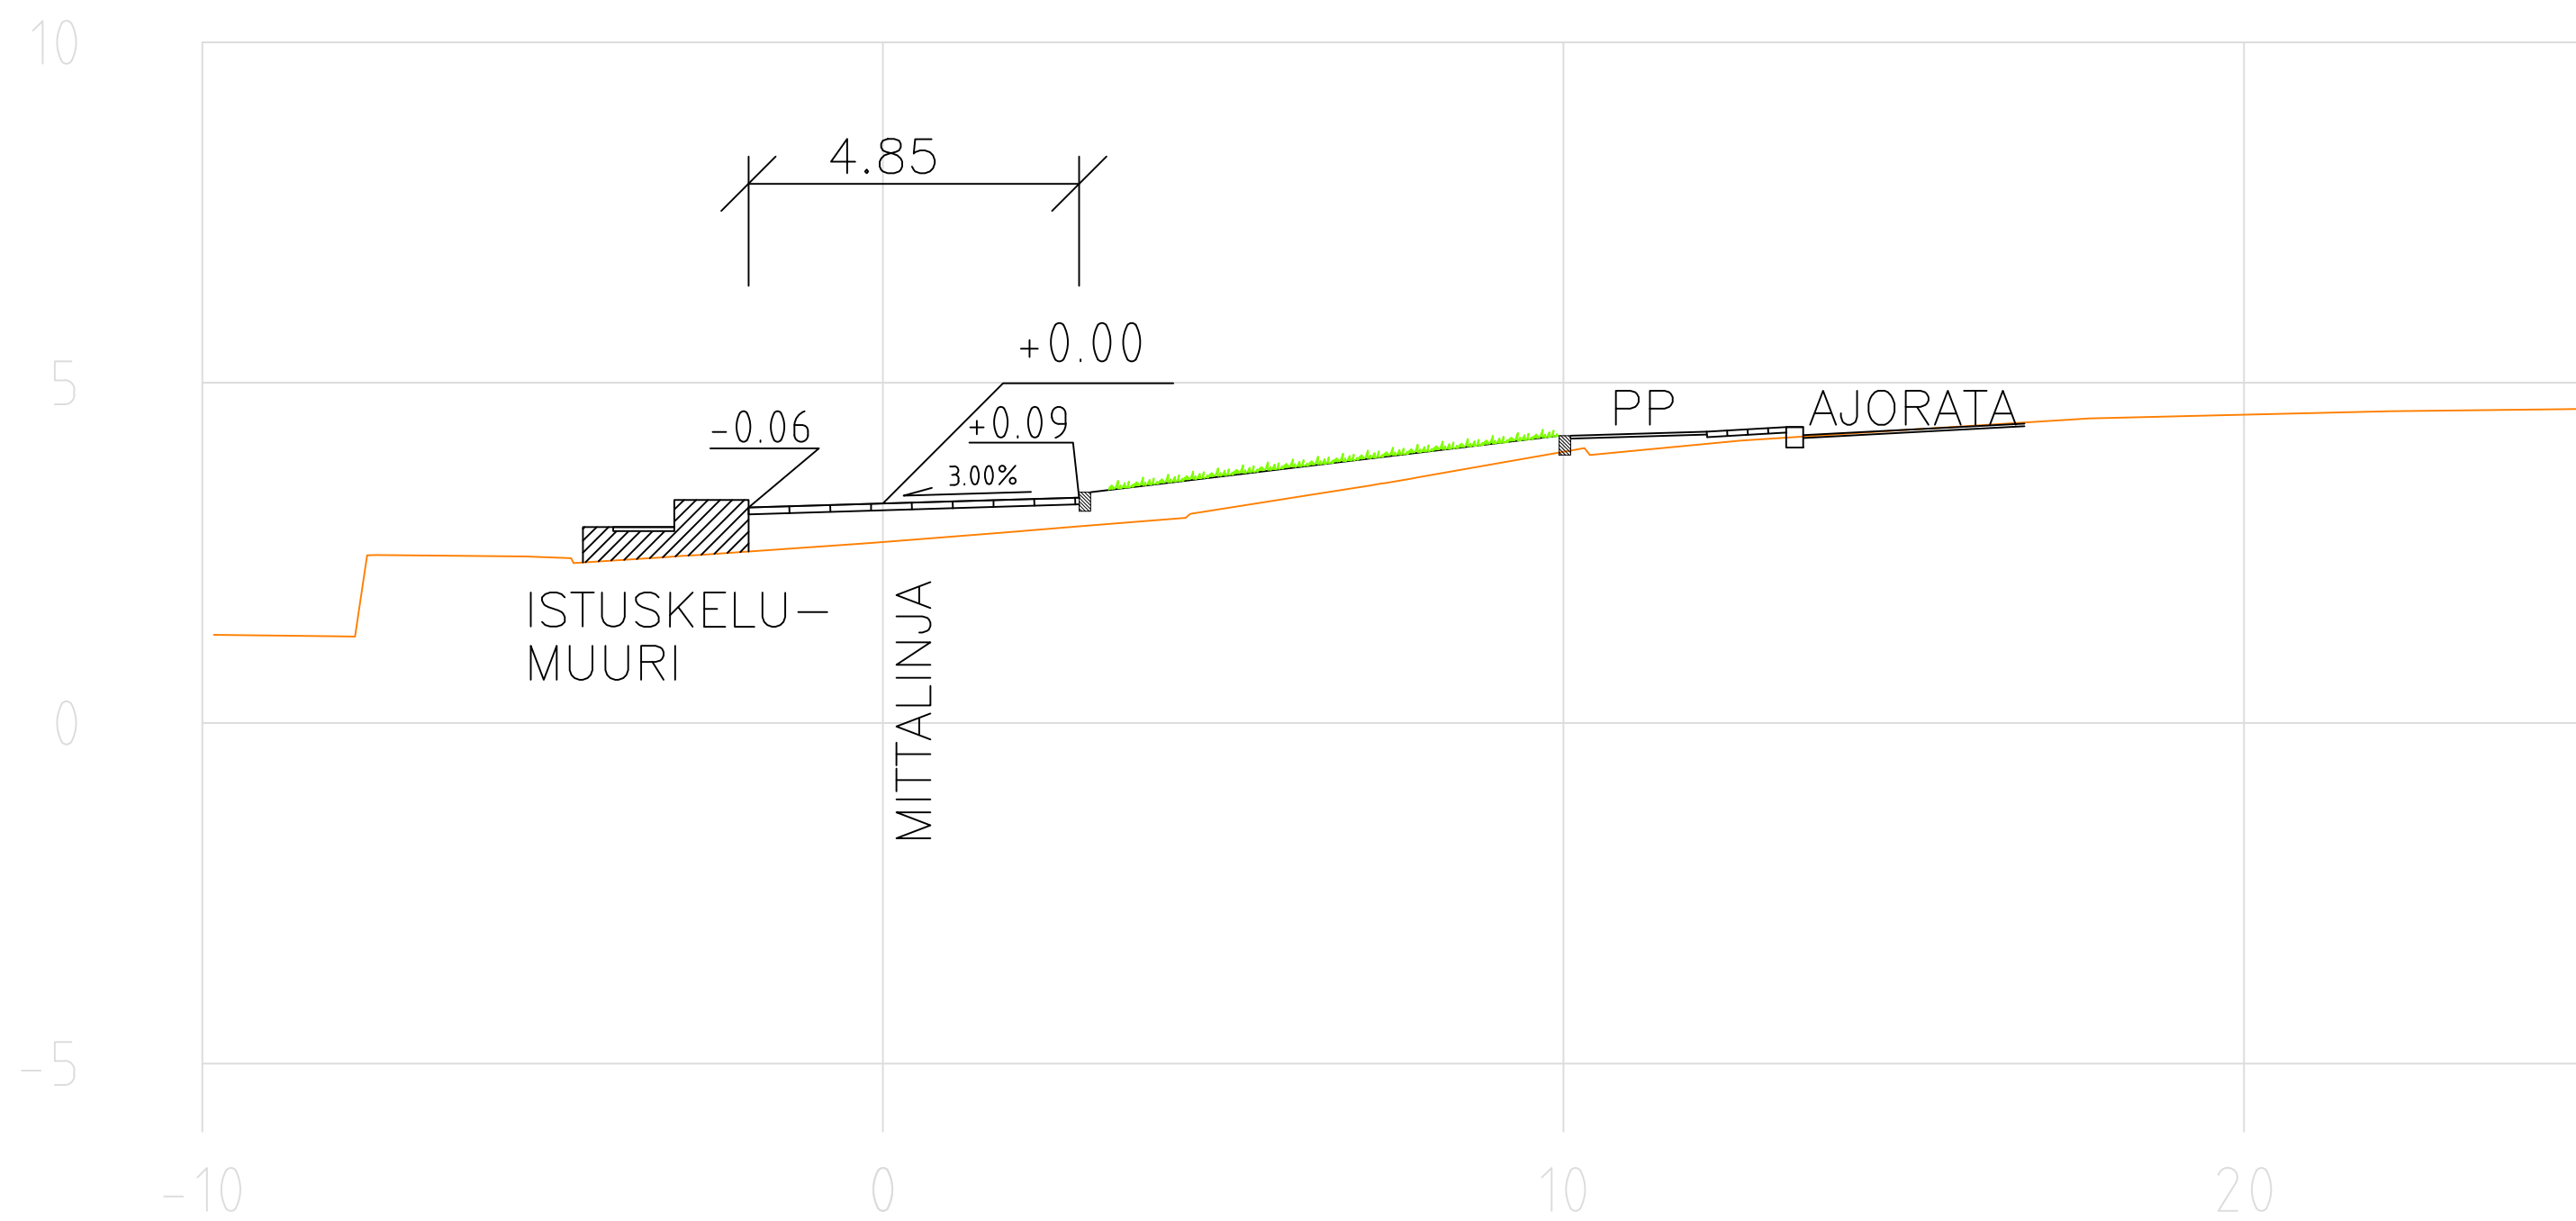

TYYPPIPOIKKILEIKKAUS 1:100
PL 160

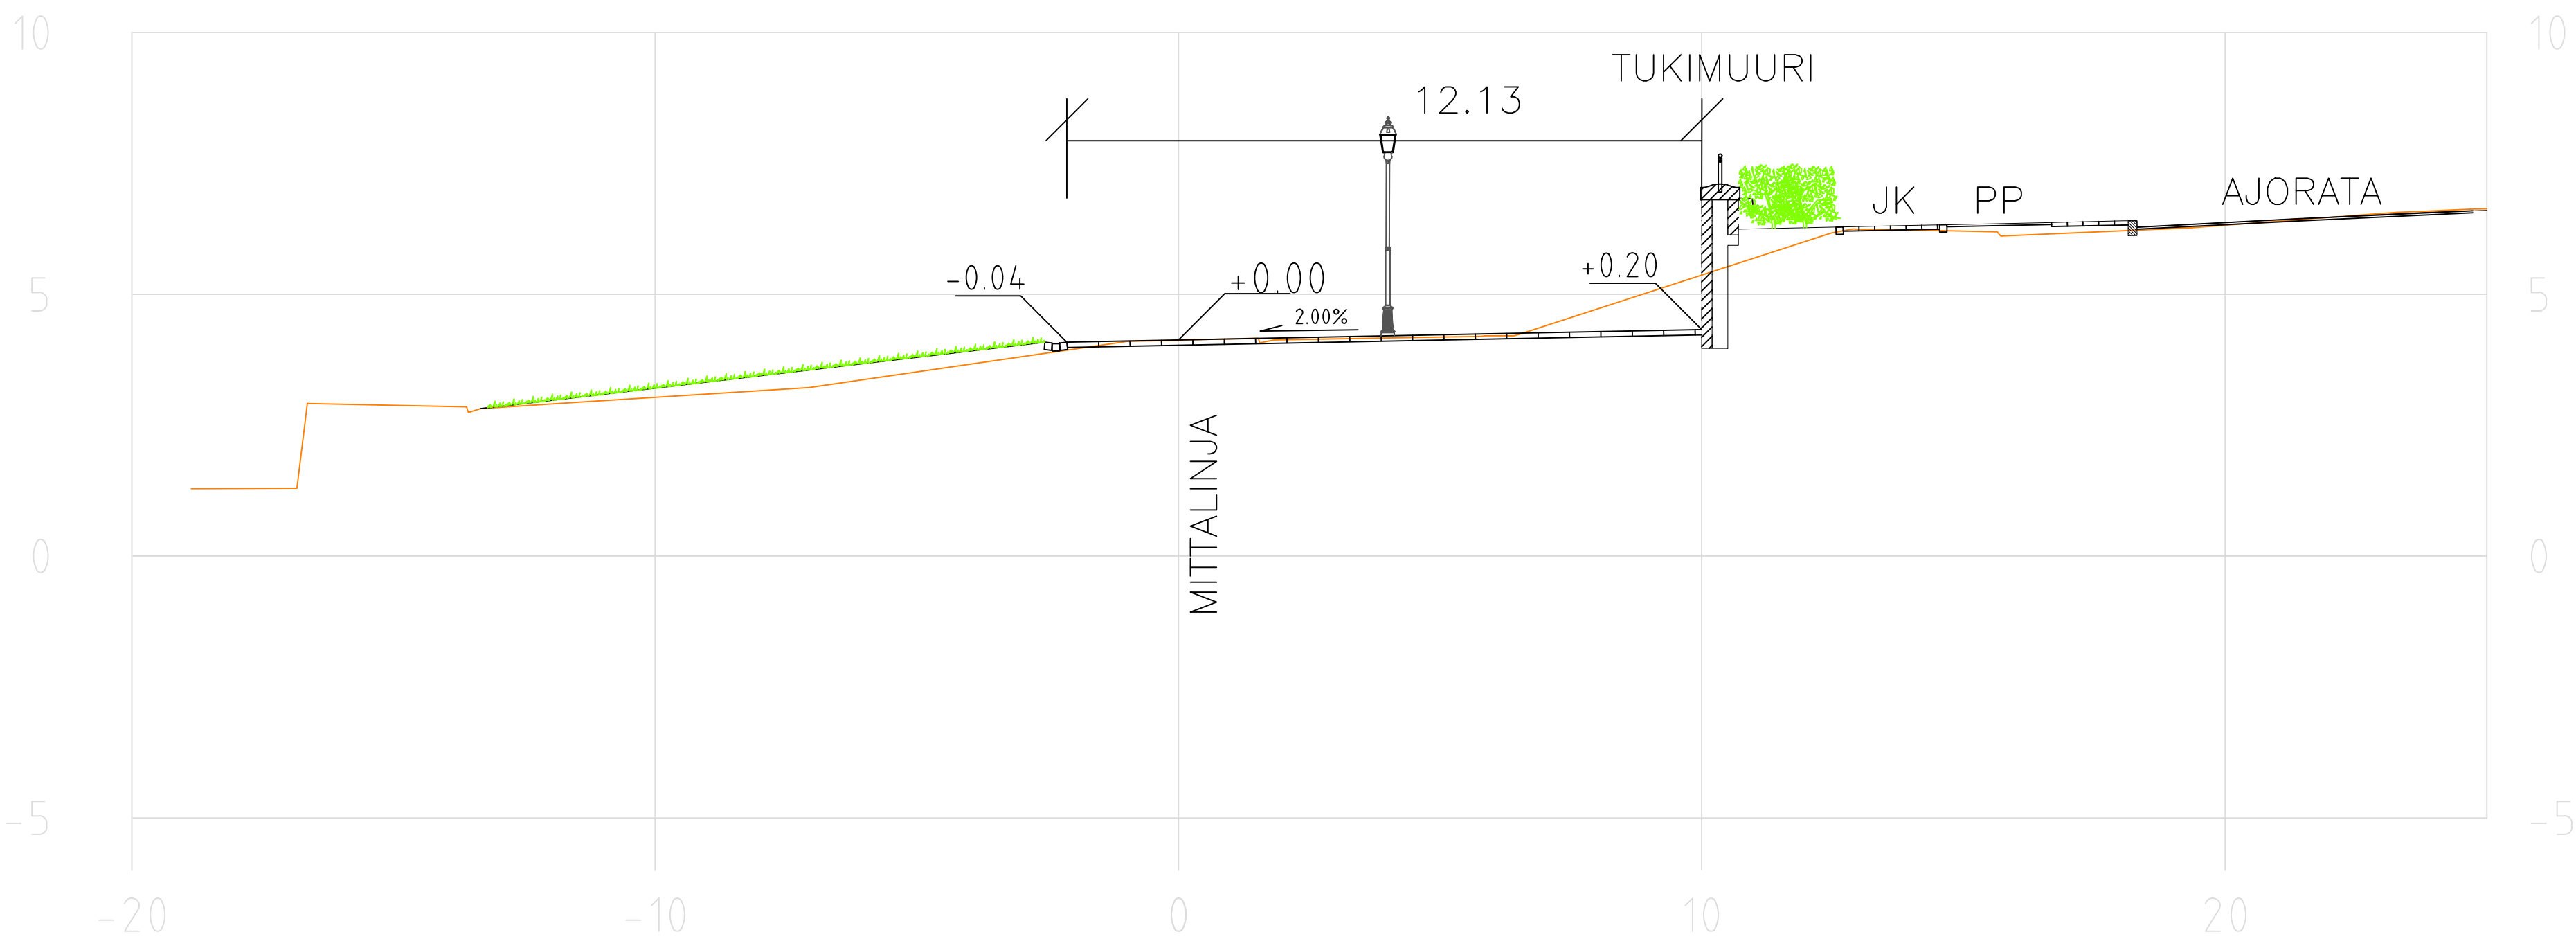

ASEMAPIIRROS 1:200



MERKKIEN SELITYKSET

- 1.3 SUUNNITELTU KORKEUS
MAANPINNAN KORKEUS
- 6.6 MUURIN/PORTAAN KORKEUS
- 2.3 NYKYINEN KORKEUS
- 2.4 SUUNNITELTU KORKEUS
- ASFALTI
- GRANIITTIMUURI
- NUPUKIVI
- NOPPAKIVI
- GRANIITILAATTA
- SUUNNITELTU HULEVESIKAIVO
- JUURISUOJA
- PYÖRÄTELNE
- POLLARI
- VALAISIN
- JÄTEASTIA
- KASVILLISUUS JA NIIHIN LIITTYVÄT RAKENTEET
- NYKYINEN PUU
- POISTETTAVA PUU
- ISTUTETTAVA PUU
- ISTUTETTAVA PENSASRYHMÄ
- VIHERALUE
- HULEVESI JA ILMASTUSKAIVO
- ILMASTUSKAPSELI

Koordinaattijärjestelmät:
Tasoa: X,Y: ETRS-N2000
Korkeus: Z: N2000

HYVÄKSYNTY:
VIRAN PUOLESTA:

KALPIPINGINOSA: 003 III
ASEMAKAAVA: 03.07.1897 1/1897
DIAGRAMMI: 7955-2024
KATULOUKKA: 5

KORVA PIIRUSTUKSEN:
KORVA OSTIAN PIIRUSTUKSEN: K 5601 130.3

KORVATTU PIIRUSTUKSELLA:
KORVATTU OSTIAN PIIRUSTUKSELLA:

TUNN. MUUTOS TAI TOIDENNYS PÄÄMYS SUUNNIT./PIIRIT. TARK./JHV.

TURUN KAUPUNKI, KAUPUNKIYMPÄRISTÖ KAUPUNKIRAKENTAMINEN KAUPUNKIYMPÄRISTÖN TOTEUTUSSUUNNITTELU				SISÄLTÖ	
KOHDE		KATUOSUUNNITELMA		ASEMAPIIRROS	
ITÄINEN RANTAKATU		RANTAKATU		TYYPPIPOIKKILEIKKAUKSET	
SUUNNITTELIJA		SUUNNITTELUKUNTA		TARKASTAJA	
VESA VARJONEN		JRA		VESA VARJONEN	
PÄIVÄS		HYVÄKSY		PIIRUSTUSNUMERO	
19.2.2025		Kari Linnakoski		K 5601 146	
MITTAKAAVA		1:200, 1:100		MUIUTOS	