



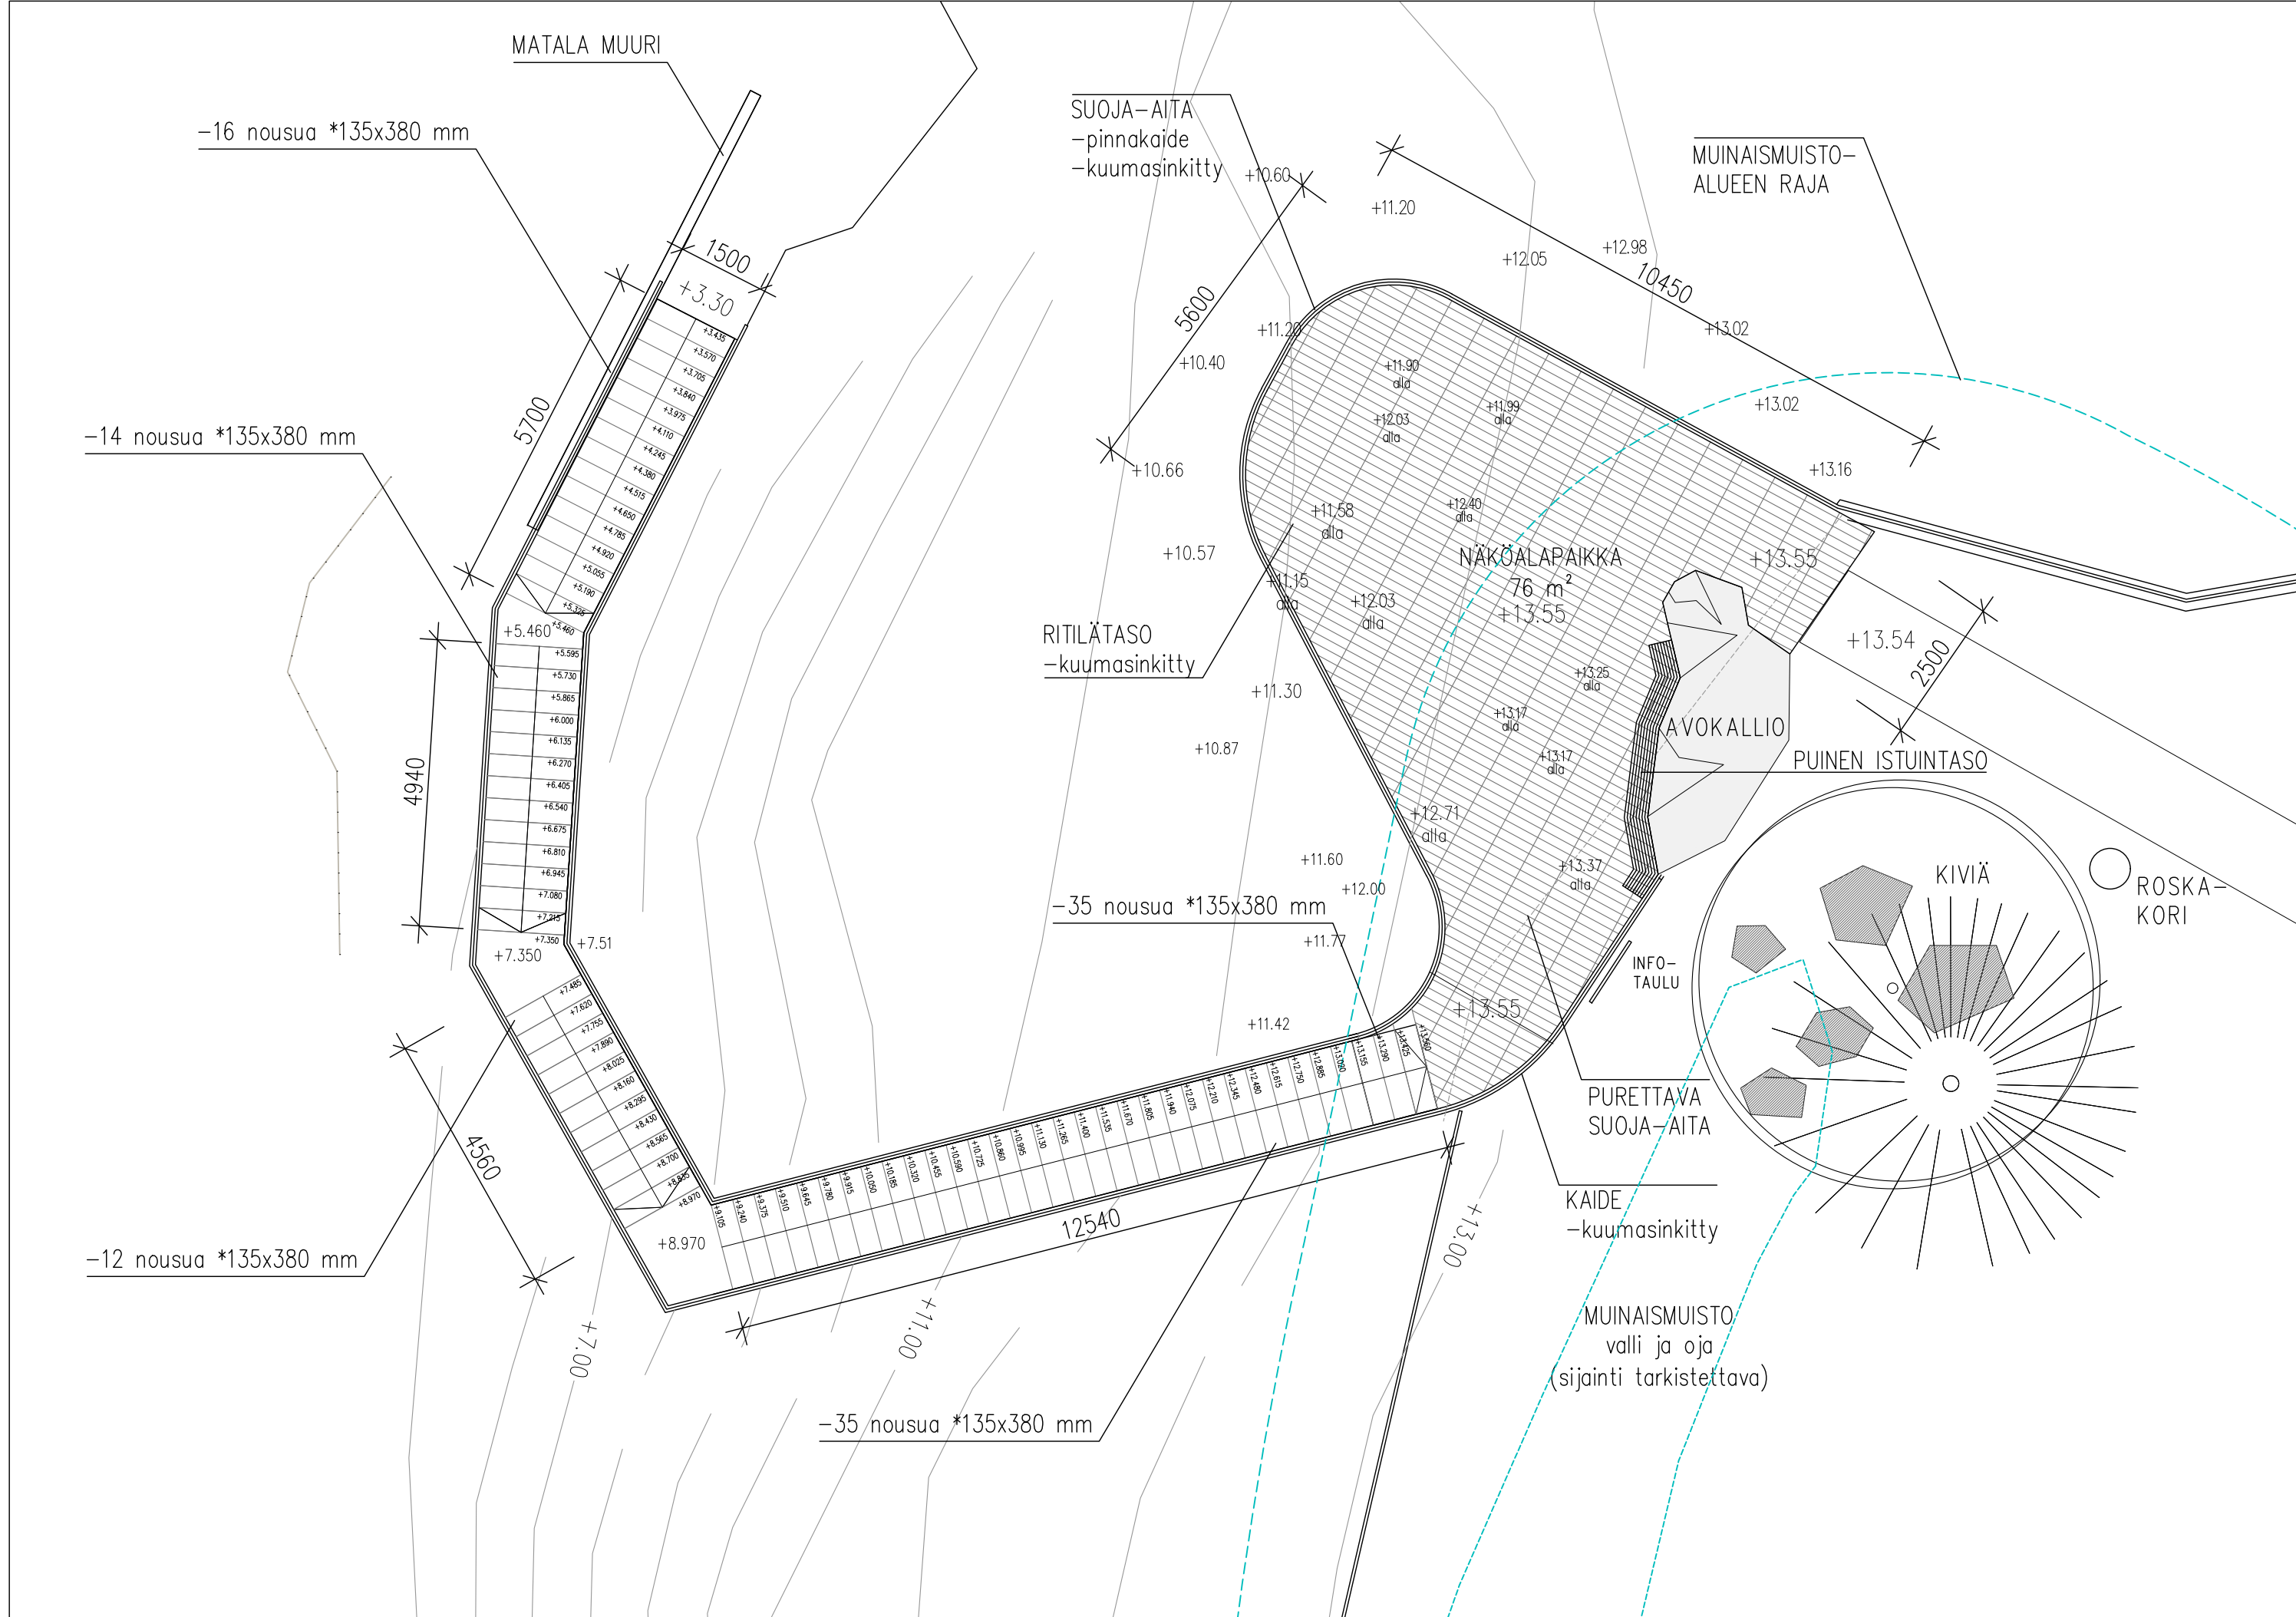

NÄKÖALATASANNE, PERIAATEPIIRUSTUS 1:100

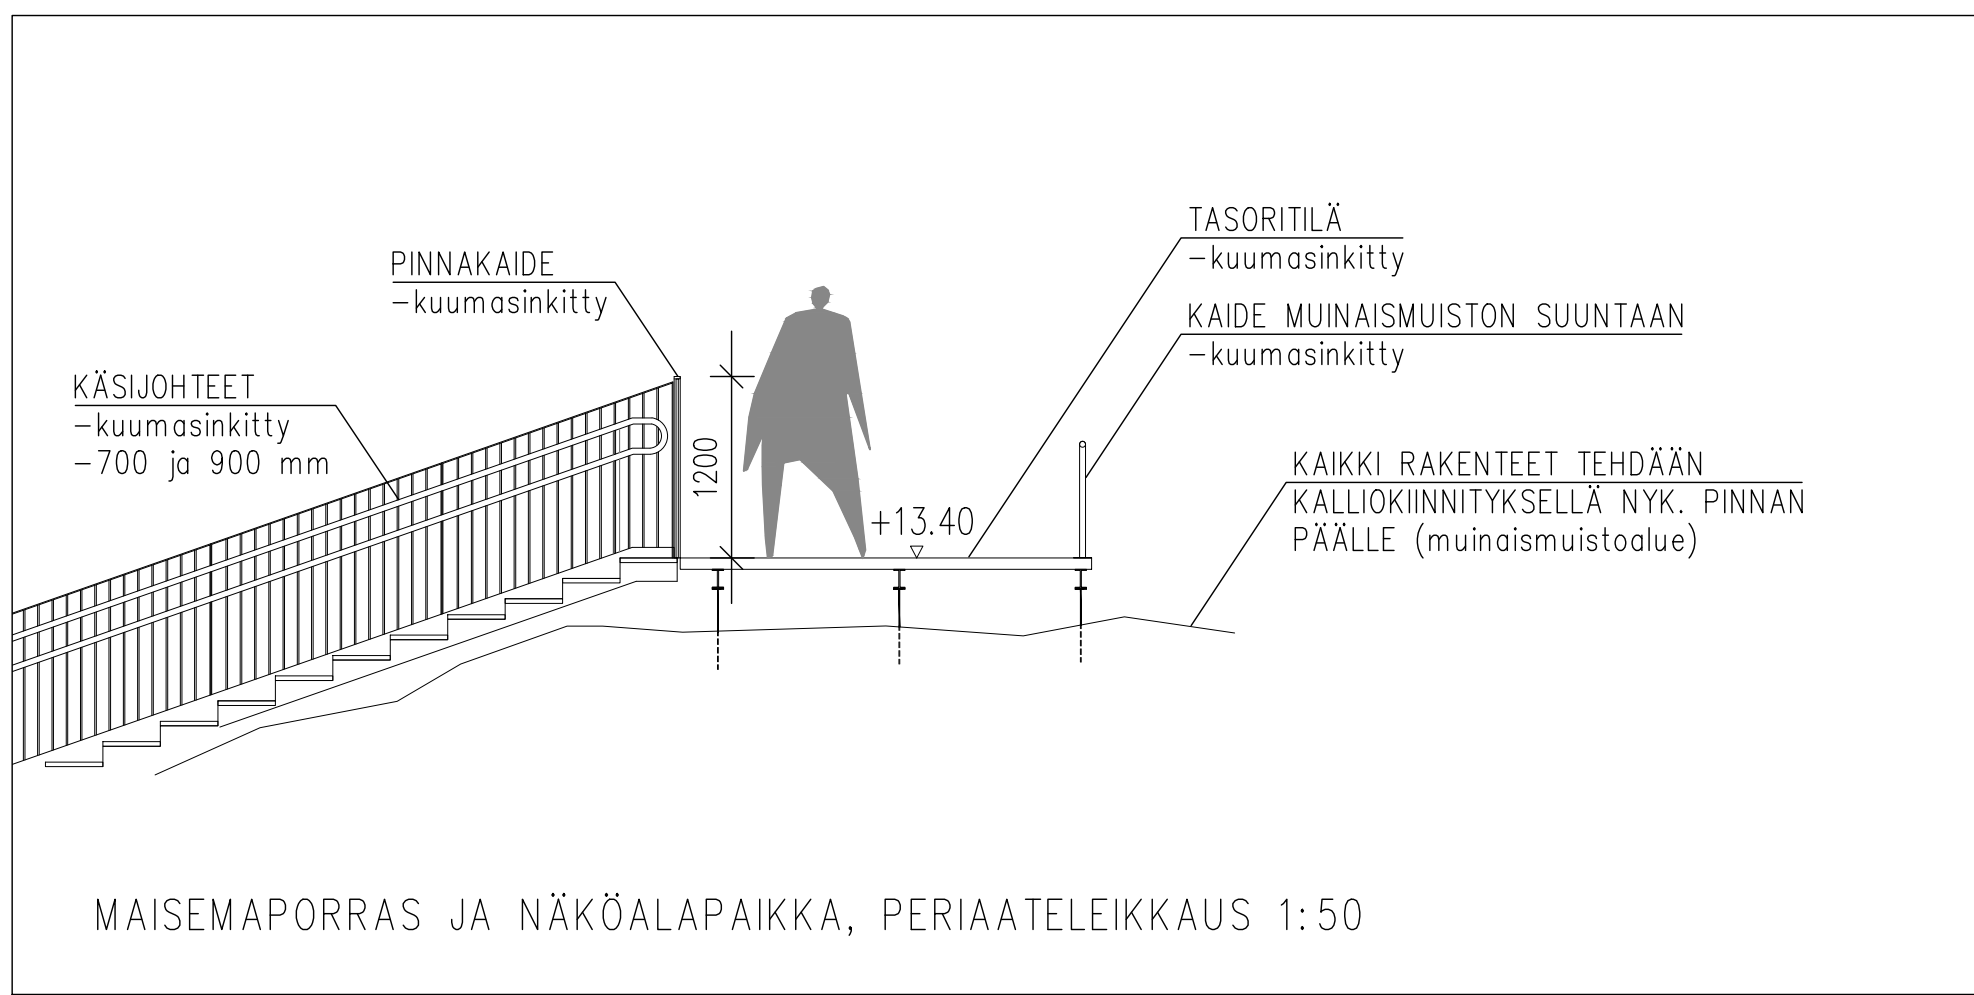

MAISEMAPORRAS JA NÄKÖALAPAIKKA, PERIAATELEIKKAUS 1:50



MERKKIEN SELITYKSET

- SÄILYVIÄ LEHTIPUITA/mitattu
- SÄILYVIÄ HAVUPUITA, mänty/kataja/mitattu
- METSÄ/TIHEÄPUUSTOINEN ALUE
- ISTUTETTAVA MÄNTY
- ISTUTETTAVA KATAJA
- ISTUTUSALUE
- OLEVA KIVIHETOKE
- AVOKALLIO (liikimääräinen)
- KIVITUHKA
- NÄKÖALATASANNE
 - metallitaso, muinaismuiston puolella kaide kulun ohjaamiseksi
 - opastus
- NÄKÖALAPISTE
 - LEVEÄ POLKU/linjausehdotus, leveys 1.5m/ei esteetön
 - kivituhan ja kuorikatteen seos 50/50 tilav.
 - 150 mm keros olevan maanpinnan päälle (ei kaiveta-muinaismuistoaue)
 - KAPEA POLKU/linjausehdotus, leveys 1m/ei esteetön
 - kivituhan ja kuorikatteen seos 50/50 tilav.
 - 150 mm keros olevan maanpinnan päälle (ei kaiveta-muinaismuistoaue)
- HOIDETTAVAN KETOLAJEEN RAJA(Lähde:Korpolaismäki, Helmi-ketokaiteet - hoidon suunnittelu, 2022)
 - poistettavia puita voidaan jättää alueelle lahopuiksi erikseen osoitettuihin kohtiin
- VAATELAIMMAN KETOLAJEEN KOHTEET (Helmi-ketokohde)
- KEHITETTÄVÄ KETOALUE
- MUINAISJÄÄNNÖSALUEEN RAJA
- MUINAISMUISTO/valli (Lähde:Korpolaismäki, Muinaisjäännösten kuntokartoitus ja hoitosuunnitelma, 2023)
- MUINAISMUISTO/aja, kivetty kuoppa
- MUINAISMUISTO/patteri
- UUSI MAISEMAPORRAS
 - nousu 140mm, etenemä 380mm, kuumasinkitty, pinnakaide, käsijohteet 700 ja 900 mm
- PYÖRÄTILINEET
- PUISTOROSKAKORI
- NYKYINEN SUOJA-AITA KALLION PÄÄLLÄ
 - panssariverkkoita, rikkoutuneet osat uusitaan
- UUSI SUOJA-AITA NÄKÖALAPISTIIN JA MAISEMAPORTAAN YHTEYDESSÄ
 - metallisäileitä, sinkitty, korkeus 1200 mm

Koordinaattijärjestelmät:
Taso: X,Y: ETRS-GK23
(SUPEF-FIN)
Korkeus: Z: N2000

HYVÄKSYNTÄ:
VRAN PUOLESTA:

KAUPUNKINOSKA: V
ASEMAKAAVA: 16.6.2008 (41/2005)
DIAGRAMMI: 2803-2024

KORVAUSPIIRUSTUKSEN:
KORVAUS OSTITAN PIIRUSTUKSEN: K 4317 012, K 43101 011, W 3193 004, D 4317 013

KORVATTU PIIRUSTUKSELLA:
KORVATTU OSTITAN PIIRUSTUKSELLA:

TUNN. MUUTOS: TAI TÄYDENNYS

PAIVÄS

SUUNNIT./PIRT.

TARK./HYV.

TURUN KAUPUNKI, KAUPUNKIYMPÄRISTÖ
KAUPUNKIRAKENTAMINEN
KAUPUNKIYMPÄRISTÖN TOTEUTUSSUUNNITTELU

KOHDE
MAUNUNTYTTÄRENPUISTO

SISÄLTÖ
PUISTOSUUNNITELMA

SUUNNITTELU Markus Kujala	SUUNNITTELUKUSTAJA Kari Linnakoski	TARKASTAJAT Kari Linnakoski	MITTAKAAVA 1/500, 1:100, 1:50
PIIVÄS 17.2.2025	HYVÄKSYÄ Kari Linnakoski	PIIRUSTUSNUMERO W 3195 005	MUUTOS

M A I S E M A - A R K K I T E H D I T R U O K O N E N O Y Kirkkokalliontie 6, 01400 VANTAA, PUH. +358 40 553 7007 toimisto@maisema-arkkideitit.fi www.maisema-arkkideitit.fi	PIirt. 17.2.2025 Suunn. 17.2.2025 Tark. 17.2.2025	Tuomo Korjus Ria Ruokonen Ria Ruokonen
---	--	--