ROSKA-ASTIA

PYÖRÄTELINE

LYHTYVALAISIN

OPASTEPYLONI

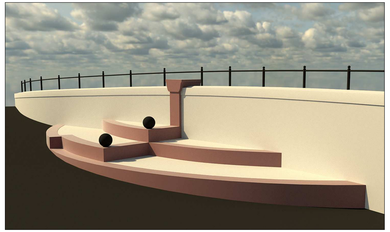

KAAREVA ISTUSKELUPORTAIKKO

KIVIPOLLARI
"MALLI TEATTERIAUKIO"

KIVIPOLLARI
"MALLI AKATEMIANKATU"

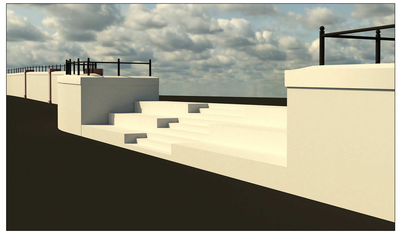

KULKU- JA ISTUSKELUPORTAIKKO

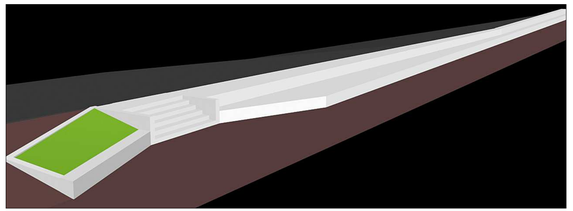

TUKIMUURI / ISTUSKELUPORTAIKKO JA KULKUPORTAIKKO
RAITIN JA LAITURIN VÄLILLÄ

PERIAATELEIKKAUS AUKIOLTA

1:200

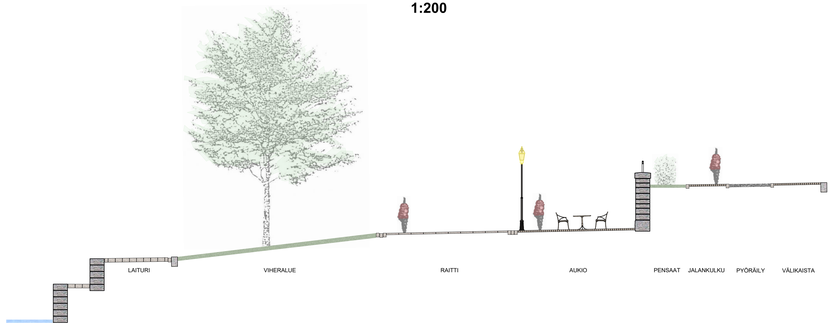

MERKKIEN SELITYS

ASFALTTI:	
KIVILAATTA 500 x 500 x 80 MM, REFERENSSINÄ KORPILAHDEN VAALEANPUNAINEN (PERMANKEIDEN, PUNERTAVA), YLÄPINTA POLTETTU TAI EVOLUTION LINE, SIVUT SAHAATTU, TASLADONTA	RAITTI
KIVILAATTA 500 x 500 x 80 MM, REFERENSSINÄ KORPILAHDEN VAALEANPUNAINEN (PERMANKEIDEN, PUNERTAVA), YLÄPINTA POLTETTU TAI EVOLUTION LINE, SIVUT LOHKOTTU, RUOSTALADONTA	RAITTI
KIVIPÄÄLLYSTE: (MUPUKIVI, KOURUKIVI 200 MM JA 270 MM) "KAUPPATORIN KANTAPALOSTA", PUNERTAVAT SÄVYT	AUKIO
NUPUKIVI, "KAUPPATORIN KANTAPALOSTA", PUNERTAVAT SÄVYT	KÄYTÄVÄT RAITIN JA LAITURIN VÄLILLÄ
NOPPAKIVI, GRANITTI, VAAHA, PUNAHIVIMAT SÄVYT, TASLADONTA	AUKIO JA KAAREVA ISTUSKELUPORTAIKKO
NUPUKIVI, VAAHA, "KAUPPATORIN KANTAPALA", PUNERTAVAT SÄVYT	RAJAUS AUKION JA RAITIN VÄLILLÄ
TAUSTAMUPU, VAAHA, TÄYSKORKEA	YHDEN JA KOLMEN KIVEN RAJAUKSET
NUPUKIVIKOURU, VAAHA NUPUKIVI, TÄYSKORKEA	VESIKOURUT RAITIN JA NURMIALUEEN VÄLILLÄ SEKÄ LAITURILLA
KIVILAATTA 300 x 600 x 80 MM, REFERENSSINÄ VAPAALUIRIVIEN MUSTA DIABASE, "ILJIRIVIA PIKAITU, SIVUT SAHAATTU, TASLADONTA	HUOMIORATA
REUNAKIVI, GRANITTI, 200 MM, PIKAITU, VAAHA	AJORADAN JA HUOLTOSAARIKKEIDEN REUNASSA SEKÄ LAITURILLA
REUNAKIVI, GRANITTI, 200 MM, PIKAITU, VAAHA, TAI PIKAITU / KARREAMAATTU, PUNERTAVA / RUSKEHTAVA	VÄLIKAISTALLA
KAAREVA TURMUURI - KURUN PUNARUSKEA GRANITTI, REFERENSSINÄ "MAYAT PINNAT" (MAGMAN) POLTETTU, HATTURAVA KARREAMAATTU: + TERÄRAUDE, KULMASIMMIT JA PULVERMAALI, RAL 9011, GRAPHITE BLACK	
ISTUSKELU- JA KULKUPORTAIKKO, KURUN PUNARUSKEA GRANITTI, PINTAASEITTELYT: MAYAT PINNAT ISTUSKELUPORTAIKKO: POLTTO KULKUPORTAIKKO: KARREAMAATUS + KÄSILUOKKE: TERÄS, KULMASIMMIN JA PULVERMAALI, RAL 9011, GRAPHITE BLACK	
KAAREVA ISTUSKELUPORTAIKKO, KURUN PUNARUSKEA GRANITTI, PINTAASEITTELY: MAYAT PINNAT: POLTTO	
TUKIMUURI / ISTUSKELUPORTAIKKO JA KULKUPORTAIKKO, REFERENSSINÄ KORPILAHDEN VAALEANPUNAINEN (PERMANKEIDEN, PUNERTAVA) PINTAASEITTELYT: MAYAT PINNAT TUKIMUURI / ISTUSKELUPORTAIKKO: POLTTO KULKUPORTAIKKO: KARREAMAATUS	
ROSKA-ASTIA, "PAPPERSKORG", SYVÄRUNS BRUK, MUSTA	
KIVIPOLLARI, MALLI "AKATEMIANKATU", REFERENSSINÄ KORPILAHDEN VAALEANPUNAINEN	
KIVIPOLLARI, MALLI "TEATTERIAUKIO", REFERENSSINÄ KORPILAHDEN VAALEANPUNAINEN	
OPASTEPYLONI	
ISTUIN: "S. FOSTO (.)" - MIRAMONDO, VÄRI: MARONE (RUSKEA), (L = KÄYTÄNTEYYTÉ 45 CM), PITUUS: 120 CM	
PYÖRÄSTELINE, "URBAN", VESTRE, KULMASIMMITT JA MAALITTU, RAL 9011 GRAPHITE BLACK	
LYHTYVALAISIN + VALURAUTAPYLVÄS, MALLI "LINNANMAAN", MUSTA	
ISO KATUPUU	
PUU, OLEVA	
ISO KATUPUU + RUMUSRUUSU, "ULRICEHAMN", NOLA, KULMASIMMITT JA MAALITTU, MUSTA RAL 9005, JET BLACK MAATILA Ø 1500 MM + TUKEHMAKO, "RONDELLO", MEIERGUISS	
PENSAS	
NURMI	

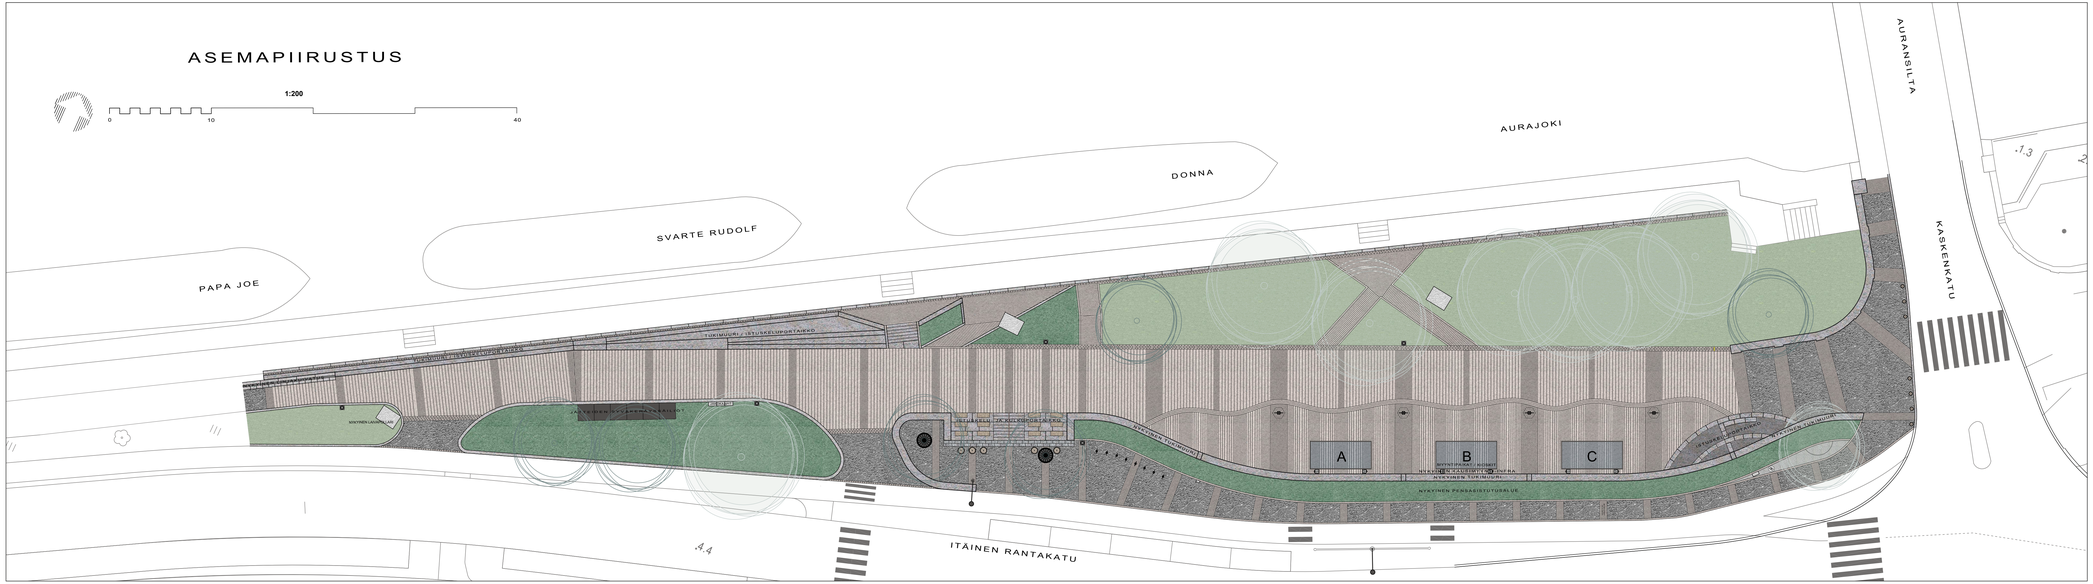

KOORDINAATTIJÄRJESTELMÄT:
TASO X,Y: ETRS-GK23(EUREF-FIN)
KORKEUS Z: N2000

HYVÄKSYNTÄ
VIRAN PUOLESTA:

KAUPUNGINOSA	003 III	
ASEMAKAVA	03.07.1897	I / 1897
DIARINUMERO	7999-2024	
KATALOGINO.	5	

KORVAA PIRUSTUKSEN:
KORVAA OSITTAIN PIRUSTUKSEN:

KORVATTU PIRUSTUKSELLA:
KORVATTU OSITTAIN PIRUSTUKSELLA:

TUNN.	MUUTOS TAI TÄYDENNYS	PÄIVÄYS	SUUNNIT. PIIRT.	TARK.HYV.

TURUN KAUPUNKI, KAUPUNKIYMPÄRISTÖ
KAUPUNKIRAKENTAMINEN
KAUPUNKIYMPÄRISTÖN HANKESUUNNITTELU

Puistokatu 5
20100 Turku

KOHDE	SISÄLTÖ
ITÄINEN RANTAKATU Rantaväylä Olavinpuiston kohdalla	YMPÄRISTÖSUUNNITELMA

SUUNNITTELIJA	SUUNNITTELUAVUSTAJA	TARKASTANUT	MITTAKAAVA
Tomi Hangisto	JRta	*Tomi Hangisto*	1:200, 1:100
PÄIVÄYS	HYVÄKSYJÄ		PIRUSTUSNUMERO / MUUTOS
19.2.2024		*MIKA LAINE*	W 5601 141_1