


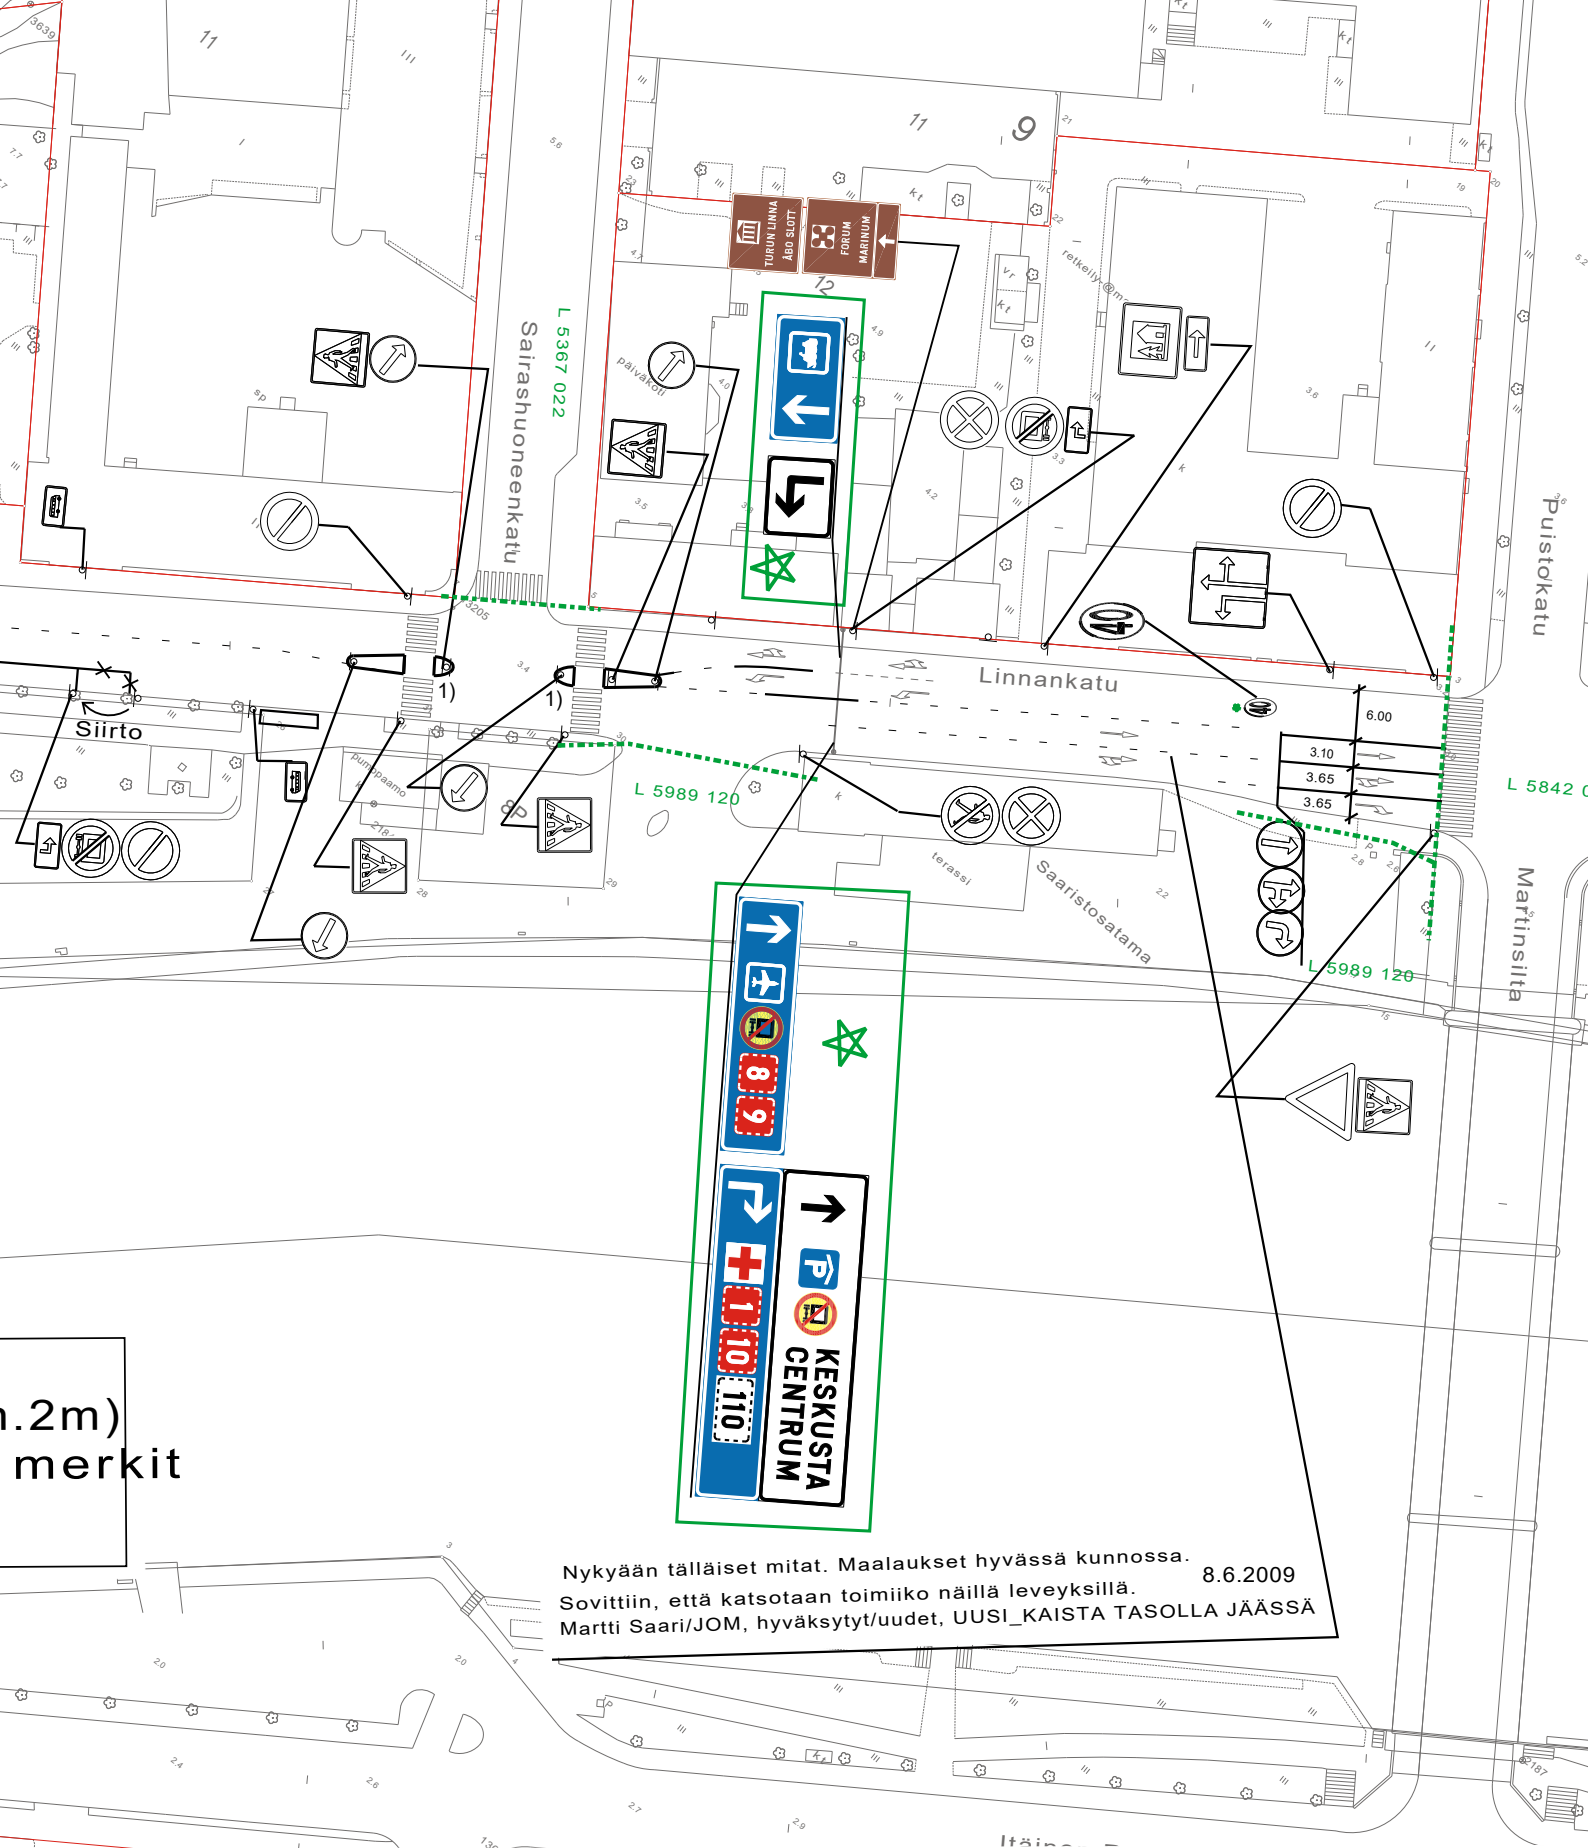

n.2m)
merkit

Nykyään tällaiset mitat. Maalaukset hyvässä kunnossa. 8.6.2009
Sovittiin, että katsotaan toimiiko näillä leveyksillä.
Martti Saari/JOM, hyväksytyt/uudet, UUSI_KAISTA TASOLLA JÄÄSSÄ

★ = UUSI

Ote liikennesuunnitelmasta n:o L 6077 122

LINNANKATU

Viittojen päivitys

pvm 2.4.2025

mittakaava 1:1000

Diario nro. 8744-2024

Suunn./Piirt. L. Pirilä/H. Nordqvist

suunn.pääll.