
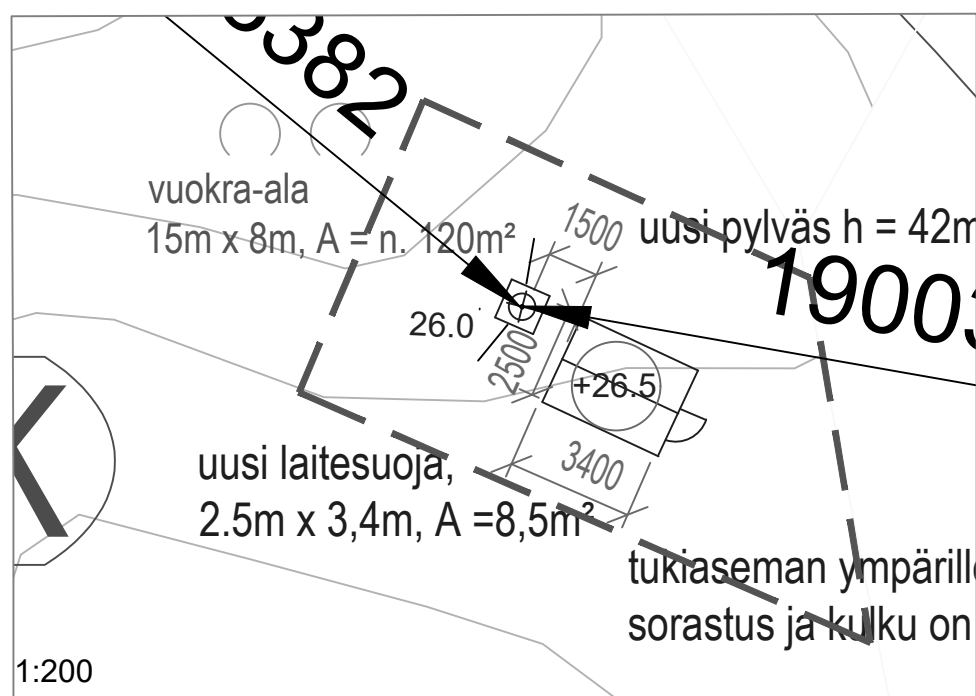
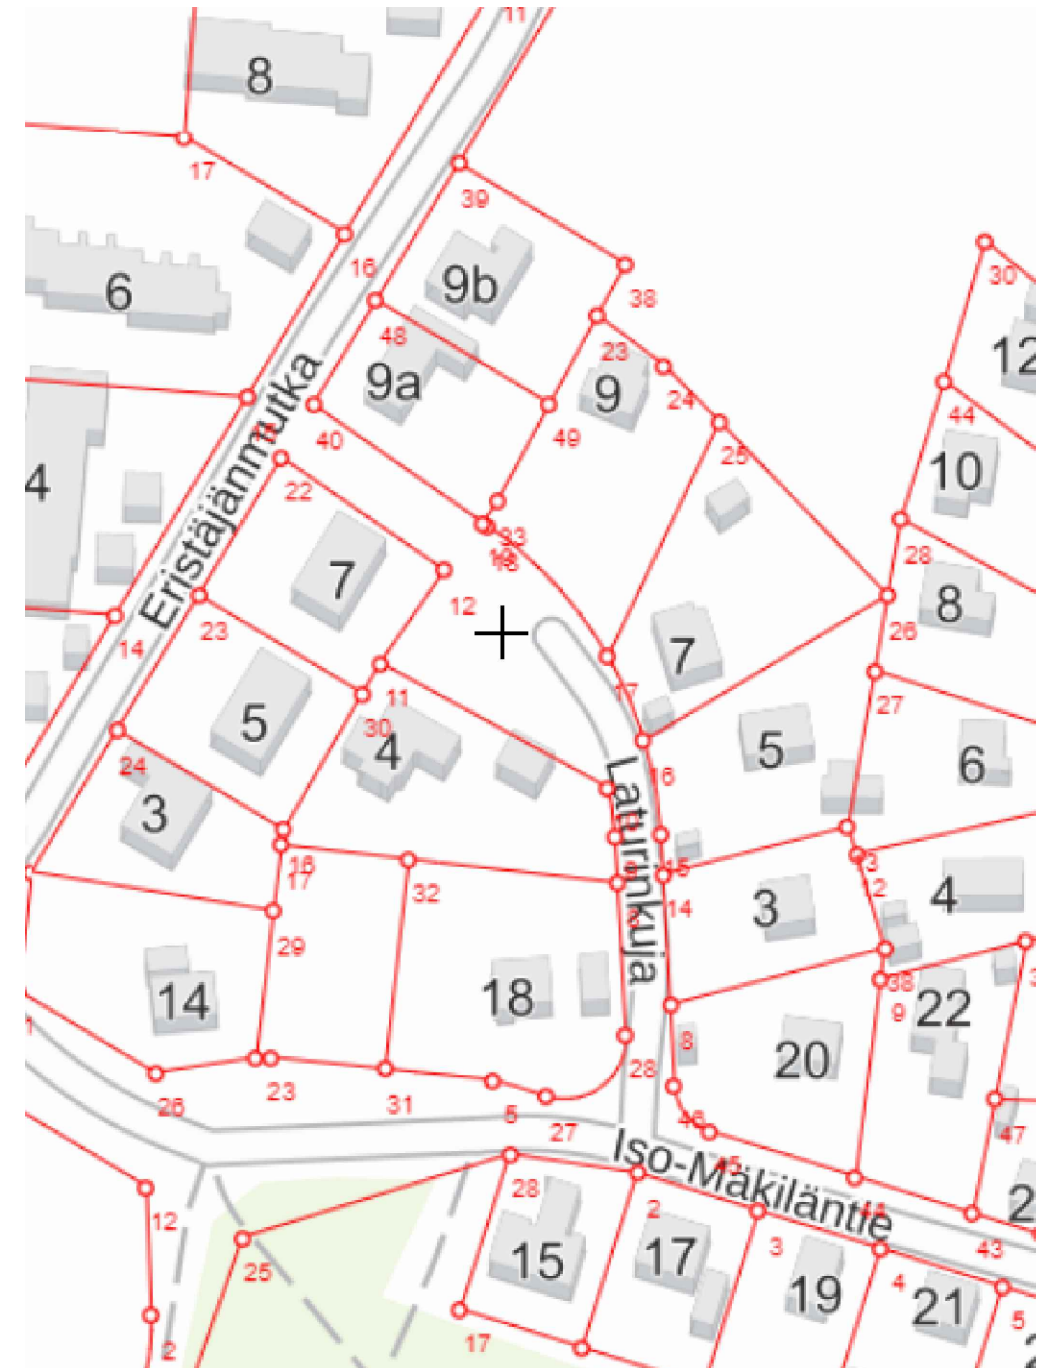


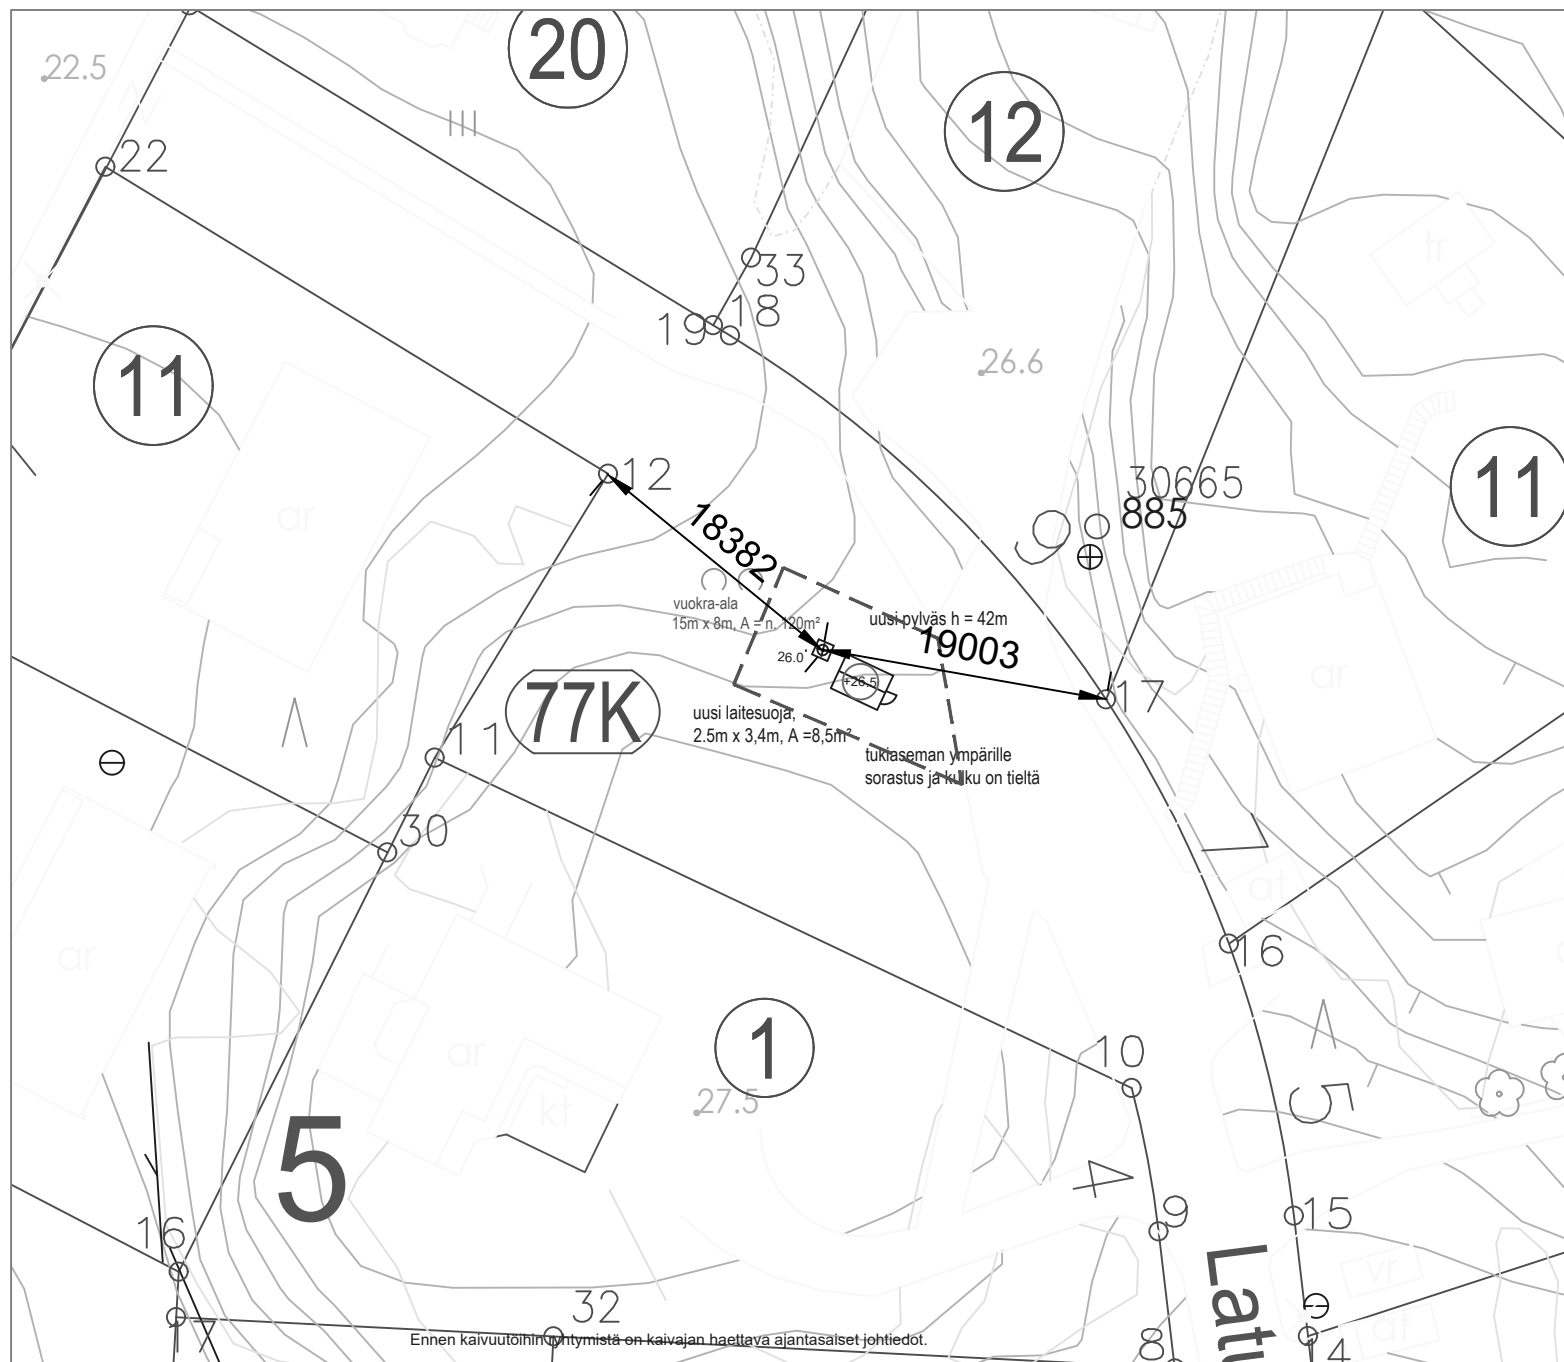

Mälikkälä, putkiristikkopylväs $h = 42\text{m}$ (perustuksen kanssa $h = n.42.5\text{m}$)

z = +24,0m (maanpinnan korkeus merenpinnasta, N2000)

pylvään keskipisteen koordinaatit
p i

ETRS-GK23 6707397,525 23456904,382

ETRS-TM35FIN	6714013,206	237182,361
--------------	-------------	------------

kiinteistötunnus: 853-77-9901-0

vuokra-ala = n. 125m²

Maakaapelit on selvitettävä ennen mastonjalan tekoa.

Kaup.osa/Kylä 77	Kortteli/Tila 9901	Tontti/Rno 0	Viranomaisen merkintöjä	
.			Korkeus- ja koord. järjestelmä N2000 / ETRS-GK23	
Rakennustoimenpide UUDISRAKENNUS/ERILLISLAITE			Piirustuslaji PÄÄPIIRUSTUS	No 1/3
Rakennuskohteen nimi ja osoite Matkaviestintukiasema Laturinkuja 6 20320 Turku			Piirustuksen sisältö ASEMAPIIRROS Pylvään ja laitesuojan sijainti Pylväs, h = 42m, laitesuoja 8,5m2	Mittakaavat A3 1:500 1:200
 DNA Tower Finland Oy PL 10, 01044 DNA www.dna.fi			Suunn.ala ARK	Työnumero Piir.no 01 Muutos
Pääsuunnittelija DNA Tower Finland Oy, RI Jouni Koskenkangas			Kohteen suunnittelutunnus Mälikkälä	
Suunnittelija Rejlers Finland Oy, RI Veikko Erola			Päiväys 29.5.2024 Tiedosto	