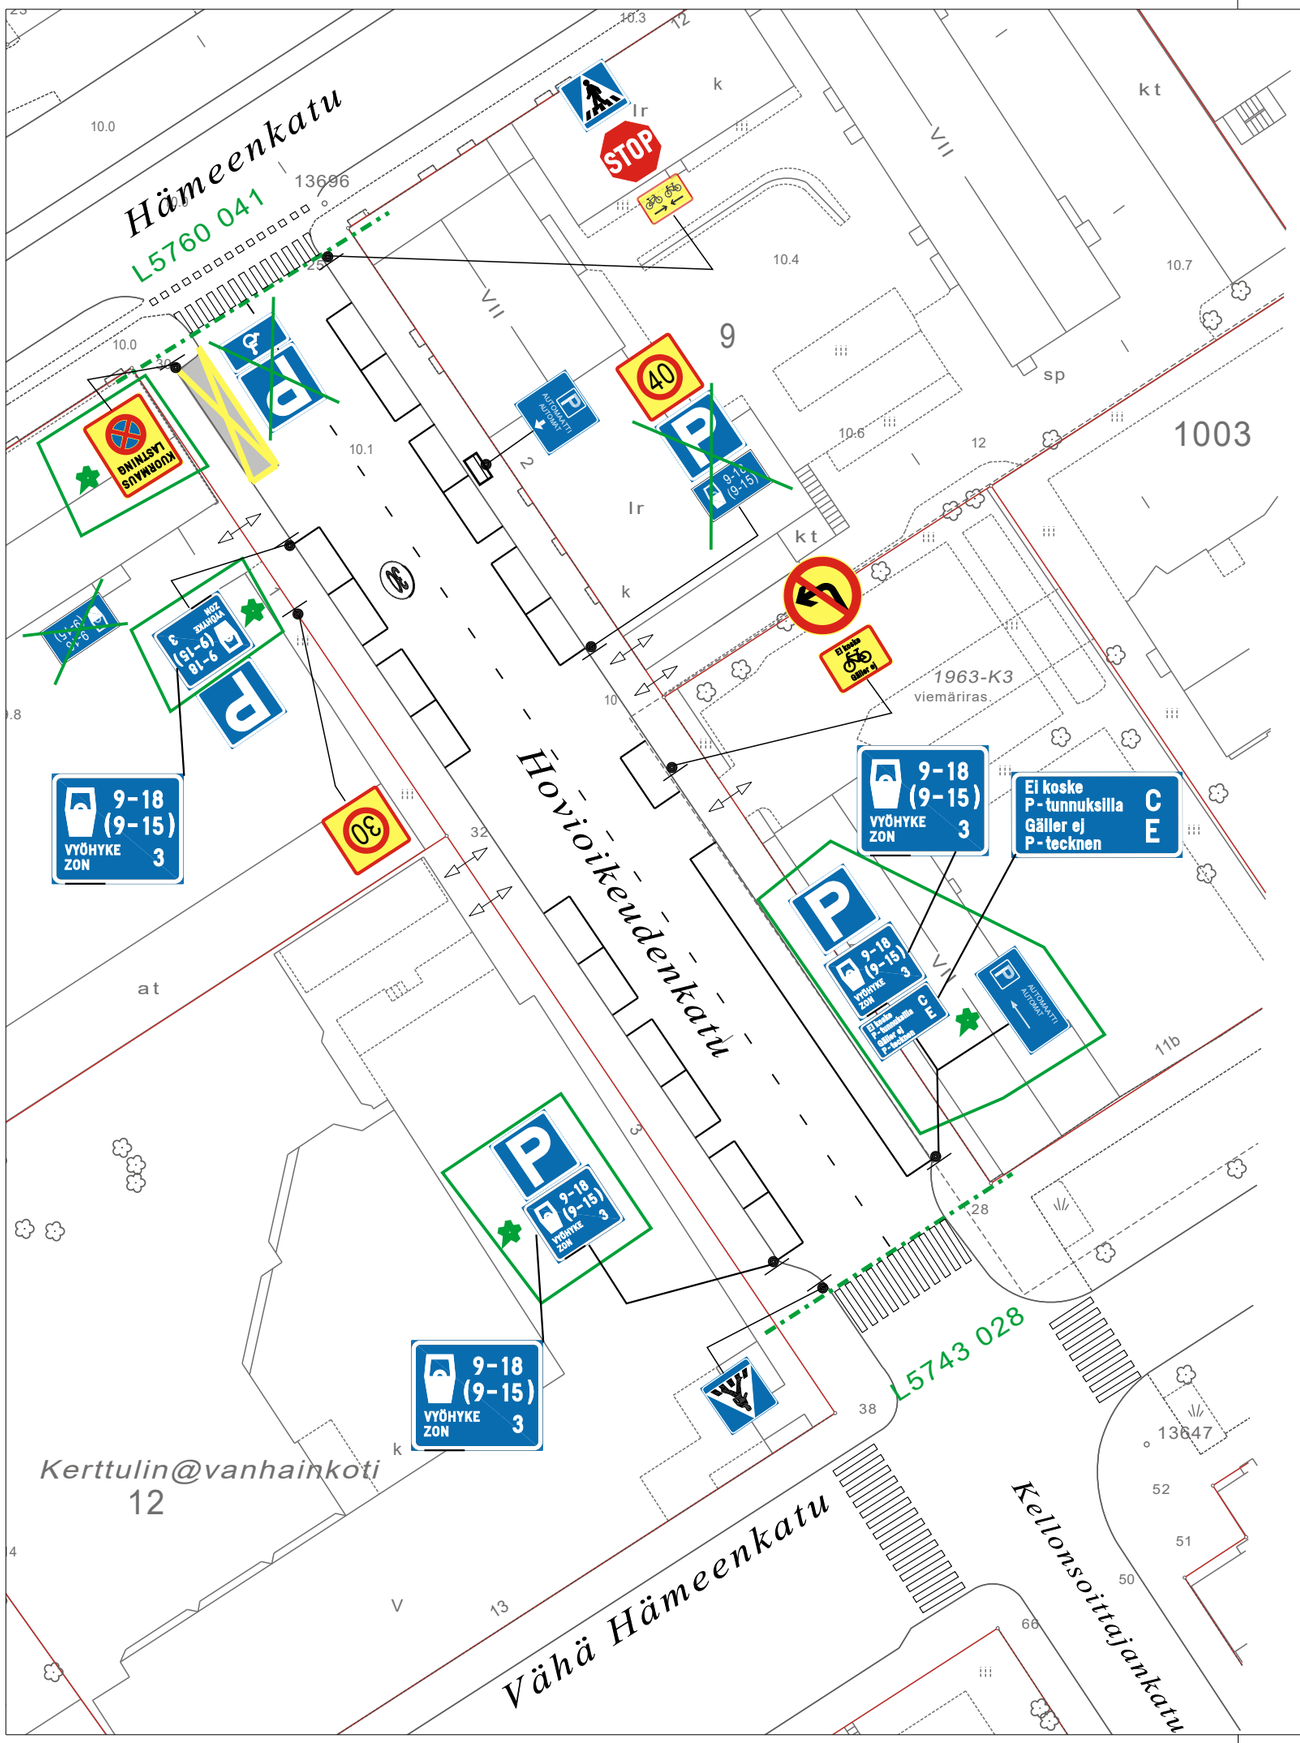

Maastokäynti 22.2.2008 TO

=UUSI

HYVÄKSYNYT: YKV 25.2.2008 §20

VIRAN PUOLESTA: Heikki Nieminen

KAUPUNGINOSA: OO1-I

ASEMAKAAVA VAHVISTETTU:

KATULUOKKA:

HYVÄKSYNYT MYÖS:

KORVAA PIIRUSTUKSEN: L80/88

KORVAA OSITTAIN PIIRUSTUKSEN:

KORVATTU PIIRUSTUKSELLA:

KORVATTU OSITTAIN PIIRUSTUKSELLA:

MUUTOS TAI TÄYDENNYS	PÄIVÄYS	PIIRTÄJÄ	SUUNNIT.	D:o nro	HYV.
Maksullisuusmuutos vyöhyke 3	4.9.2024	TO	KK		
Pyöräilyn lisäkilvet, H12.10_2_2 ja H23.1	20.10.2022	JR	TP	12360-2022	Suun.pääl. 20.10.2022 §136
Keskustan nopeusrajoitusuudistus	27.5.2020	TO	KK	5638-2020	Kylk.25.9.2020§88

TURUN KAUPUNGIN YMPÄRISTÖ- JA KAAVOITUSVIRASTO

SUUNNITTELUTOIMISTO

PUOLALANKATU 5, PL355
20101 TURKU
PUH 02-330 000
FAX 02-2624 912

KOHDE	SISÄLTÖ
HOVIOIKEUDENKATU	LIIKENNESUUNNITELMA

SUUNNITTELIJA	PIIRTÄJÄ	TARKASTANUT	GEOTEKN. TARKAST.	MITTAKAAVA	D:o nro
MN	VL			1:500	2721-2008

PÄIVÄYS	SUUNNITTELUPÄÄLLIKKÖ	PIIRUSTUSNUMERO	MUUTOS
22.2.2008	*Heikki Nieminen*	L 6713 005	