


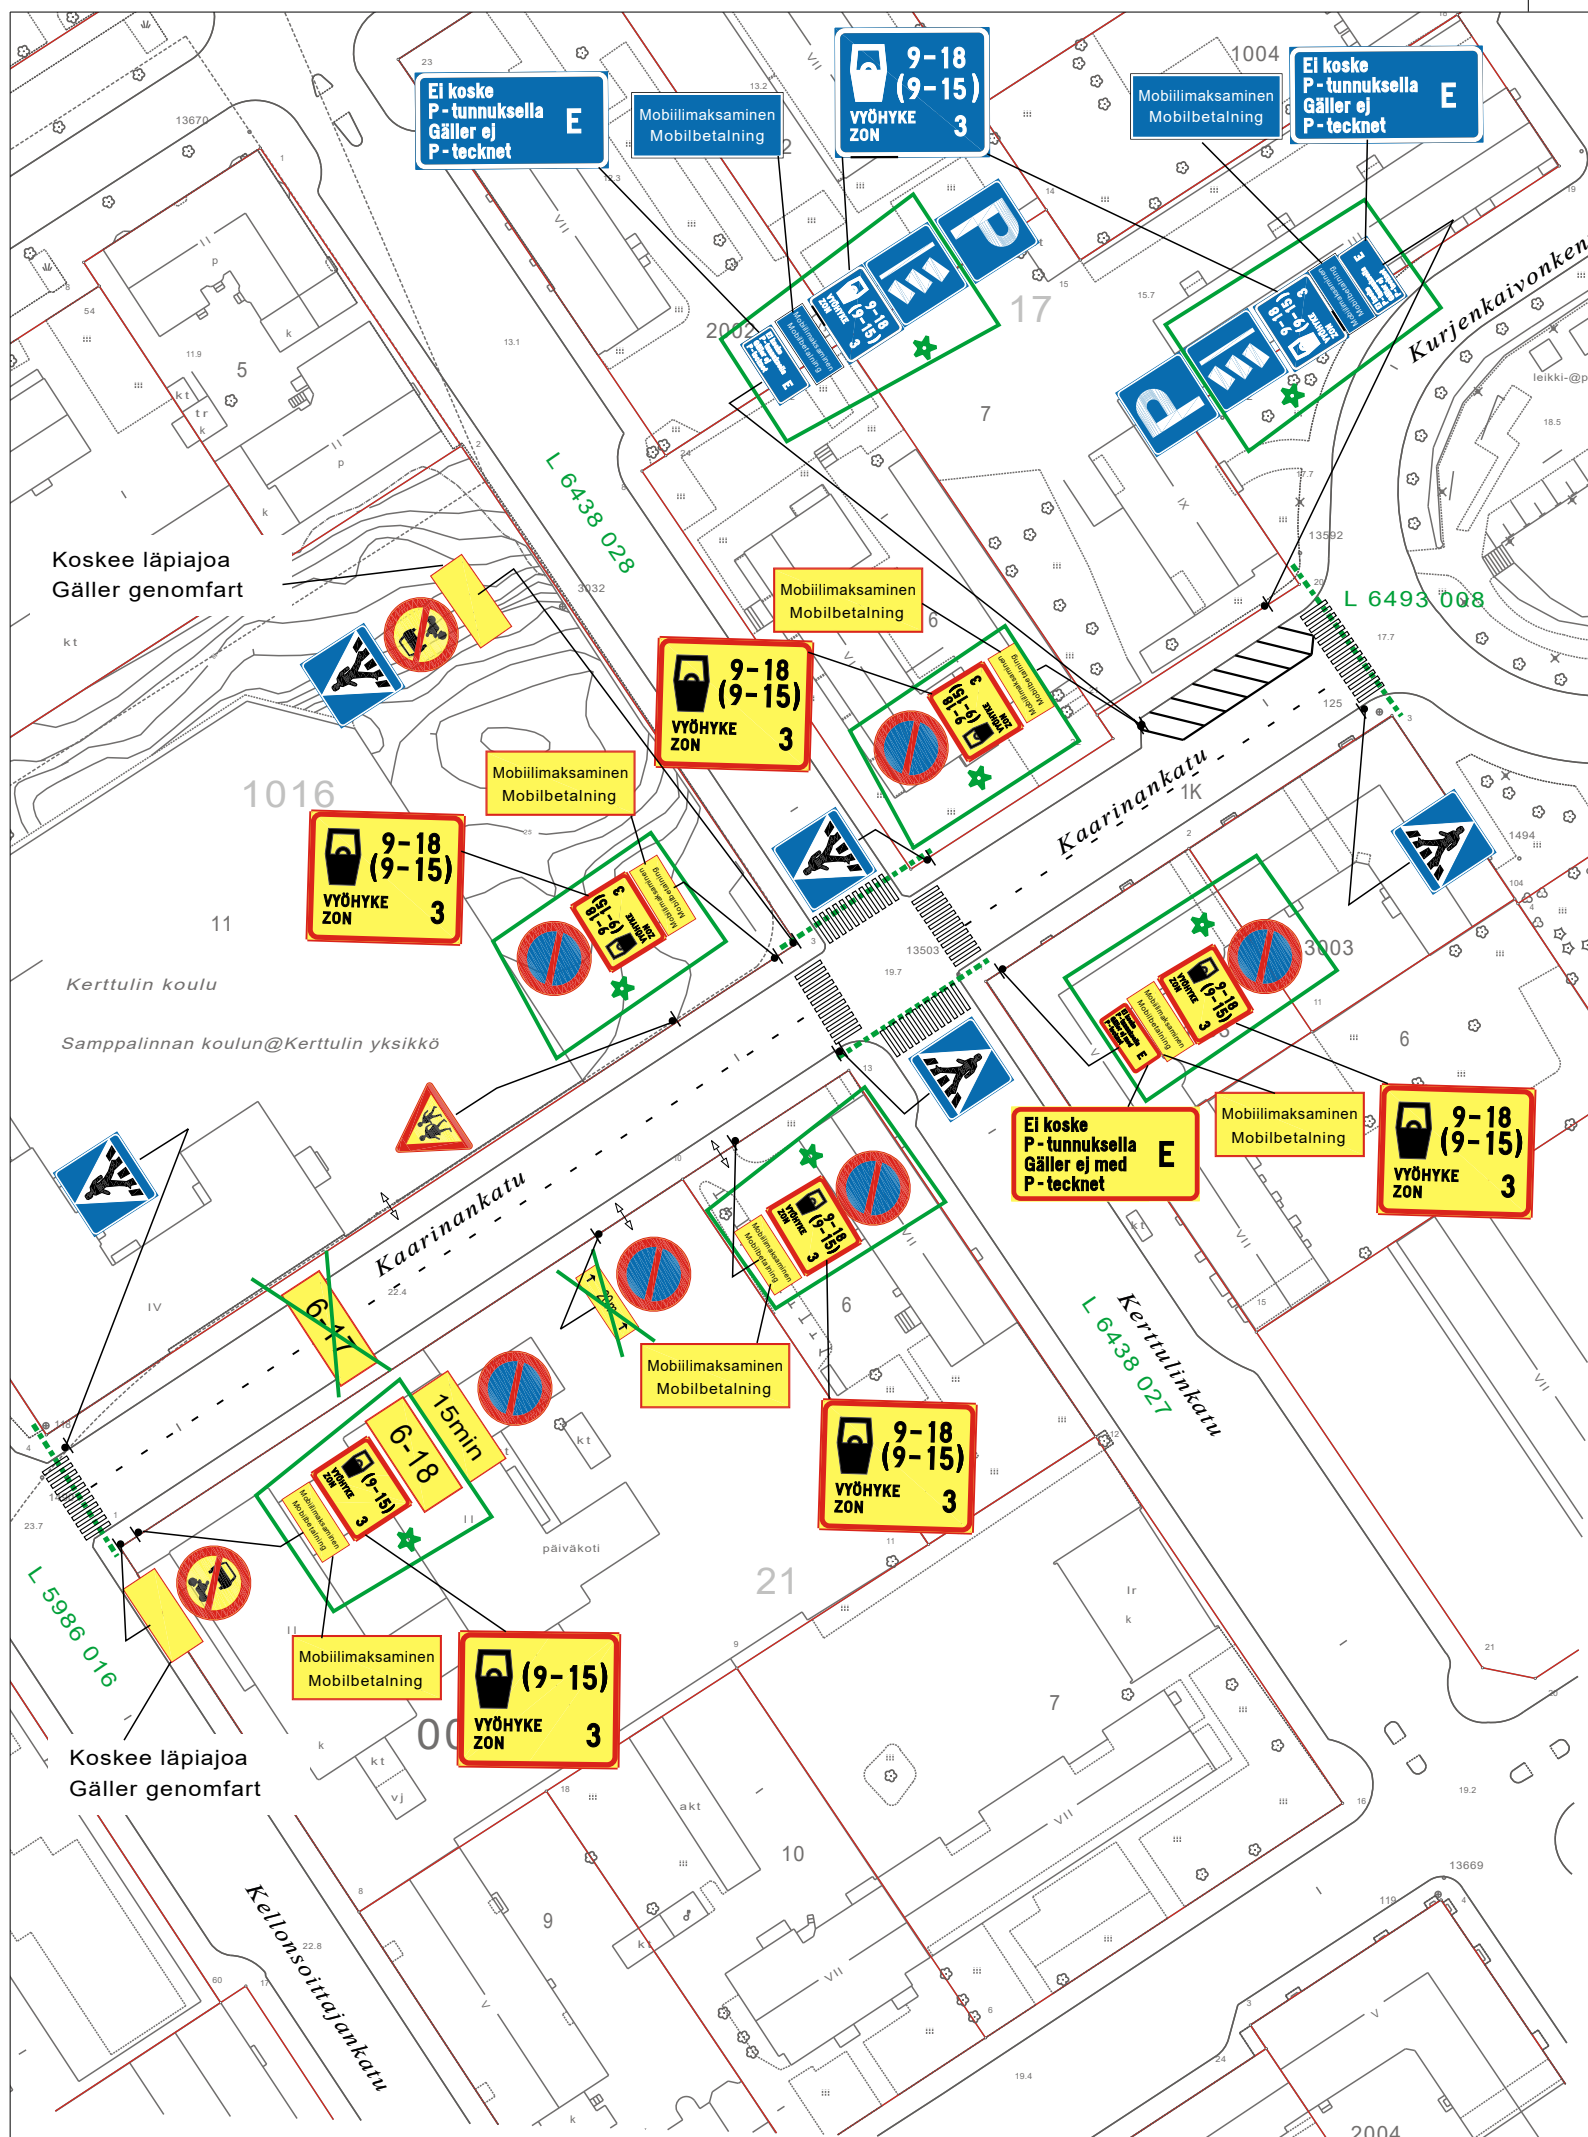

★ =Uusi

HYVÄKSYNYT: YKV 24.11.2008 §118

VIRAN PUOLESTA: vs. suunnittelupäällikkö Matti Salonen

KAUPUNGINOSA: 001

ASEMAKAAVA VAHVISTETTU:

KATULUOKKA:

HYVÄKSYNYT MYÖS:

KORVAA PIIRUSTUKSEN: L 29/82

KORVAA OSITTAIN PIIRUSTUKSEN: L 80/90, L 5743 028

KORVATTU PIIRUSTUKSELLA:

KORVATTU OSITTAIN PIIRUSTUKSELLA:

Maksullisuusmuutos vyöhyke 3
Lyhytaikaisen pysäköinnin pidennys
Pysäköintimuutoksia
MUUTOS TAI TÄYDENNYS

4.9.2024	TO	KK	8558-2012	Kilajk.29.8.2013§38
28.8.2013	TO	LPI		
31.7.2012	VL	LPI	8558-2012	Ykv.13.8.2012§90
PÄIVÄYS	PIIRTÄJÄ	SUUNNIT.	D:o nro	HYV.

TURUN KAUPUNGIN YMPÄRISTÖ- JA KAAVOITUSVIRASTO



SUUNNITTELUTOIMISTO

PUOLALANKATU 5, PL355
20101 TURKU

PUH 02-330 000
FAX 02-2624 912

KOHDE

KAARINANKATU

SISÄLTÖ

LIIKENNESUUNNITELMA

SUUNNITTELIJA
KK

PIIRTÄJÄ
TO

TARKASTANUT

GEOTEKN. TARKAST.

MITTAKAAVA
1:1000

D:o nro
13552-2008

PÄIVÄYS
20.10.2008

SUUNNITTELUPÄÄLLIKKÖ
Matti Salonen

PIIRUSTUSNUMERO
L 6013 005

MUUTOS