


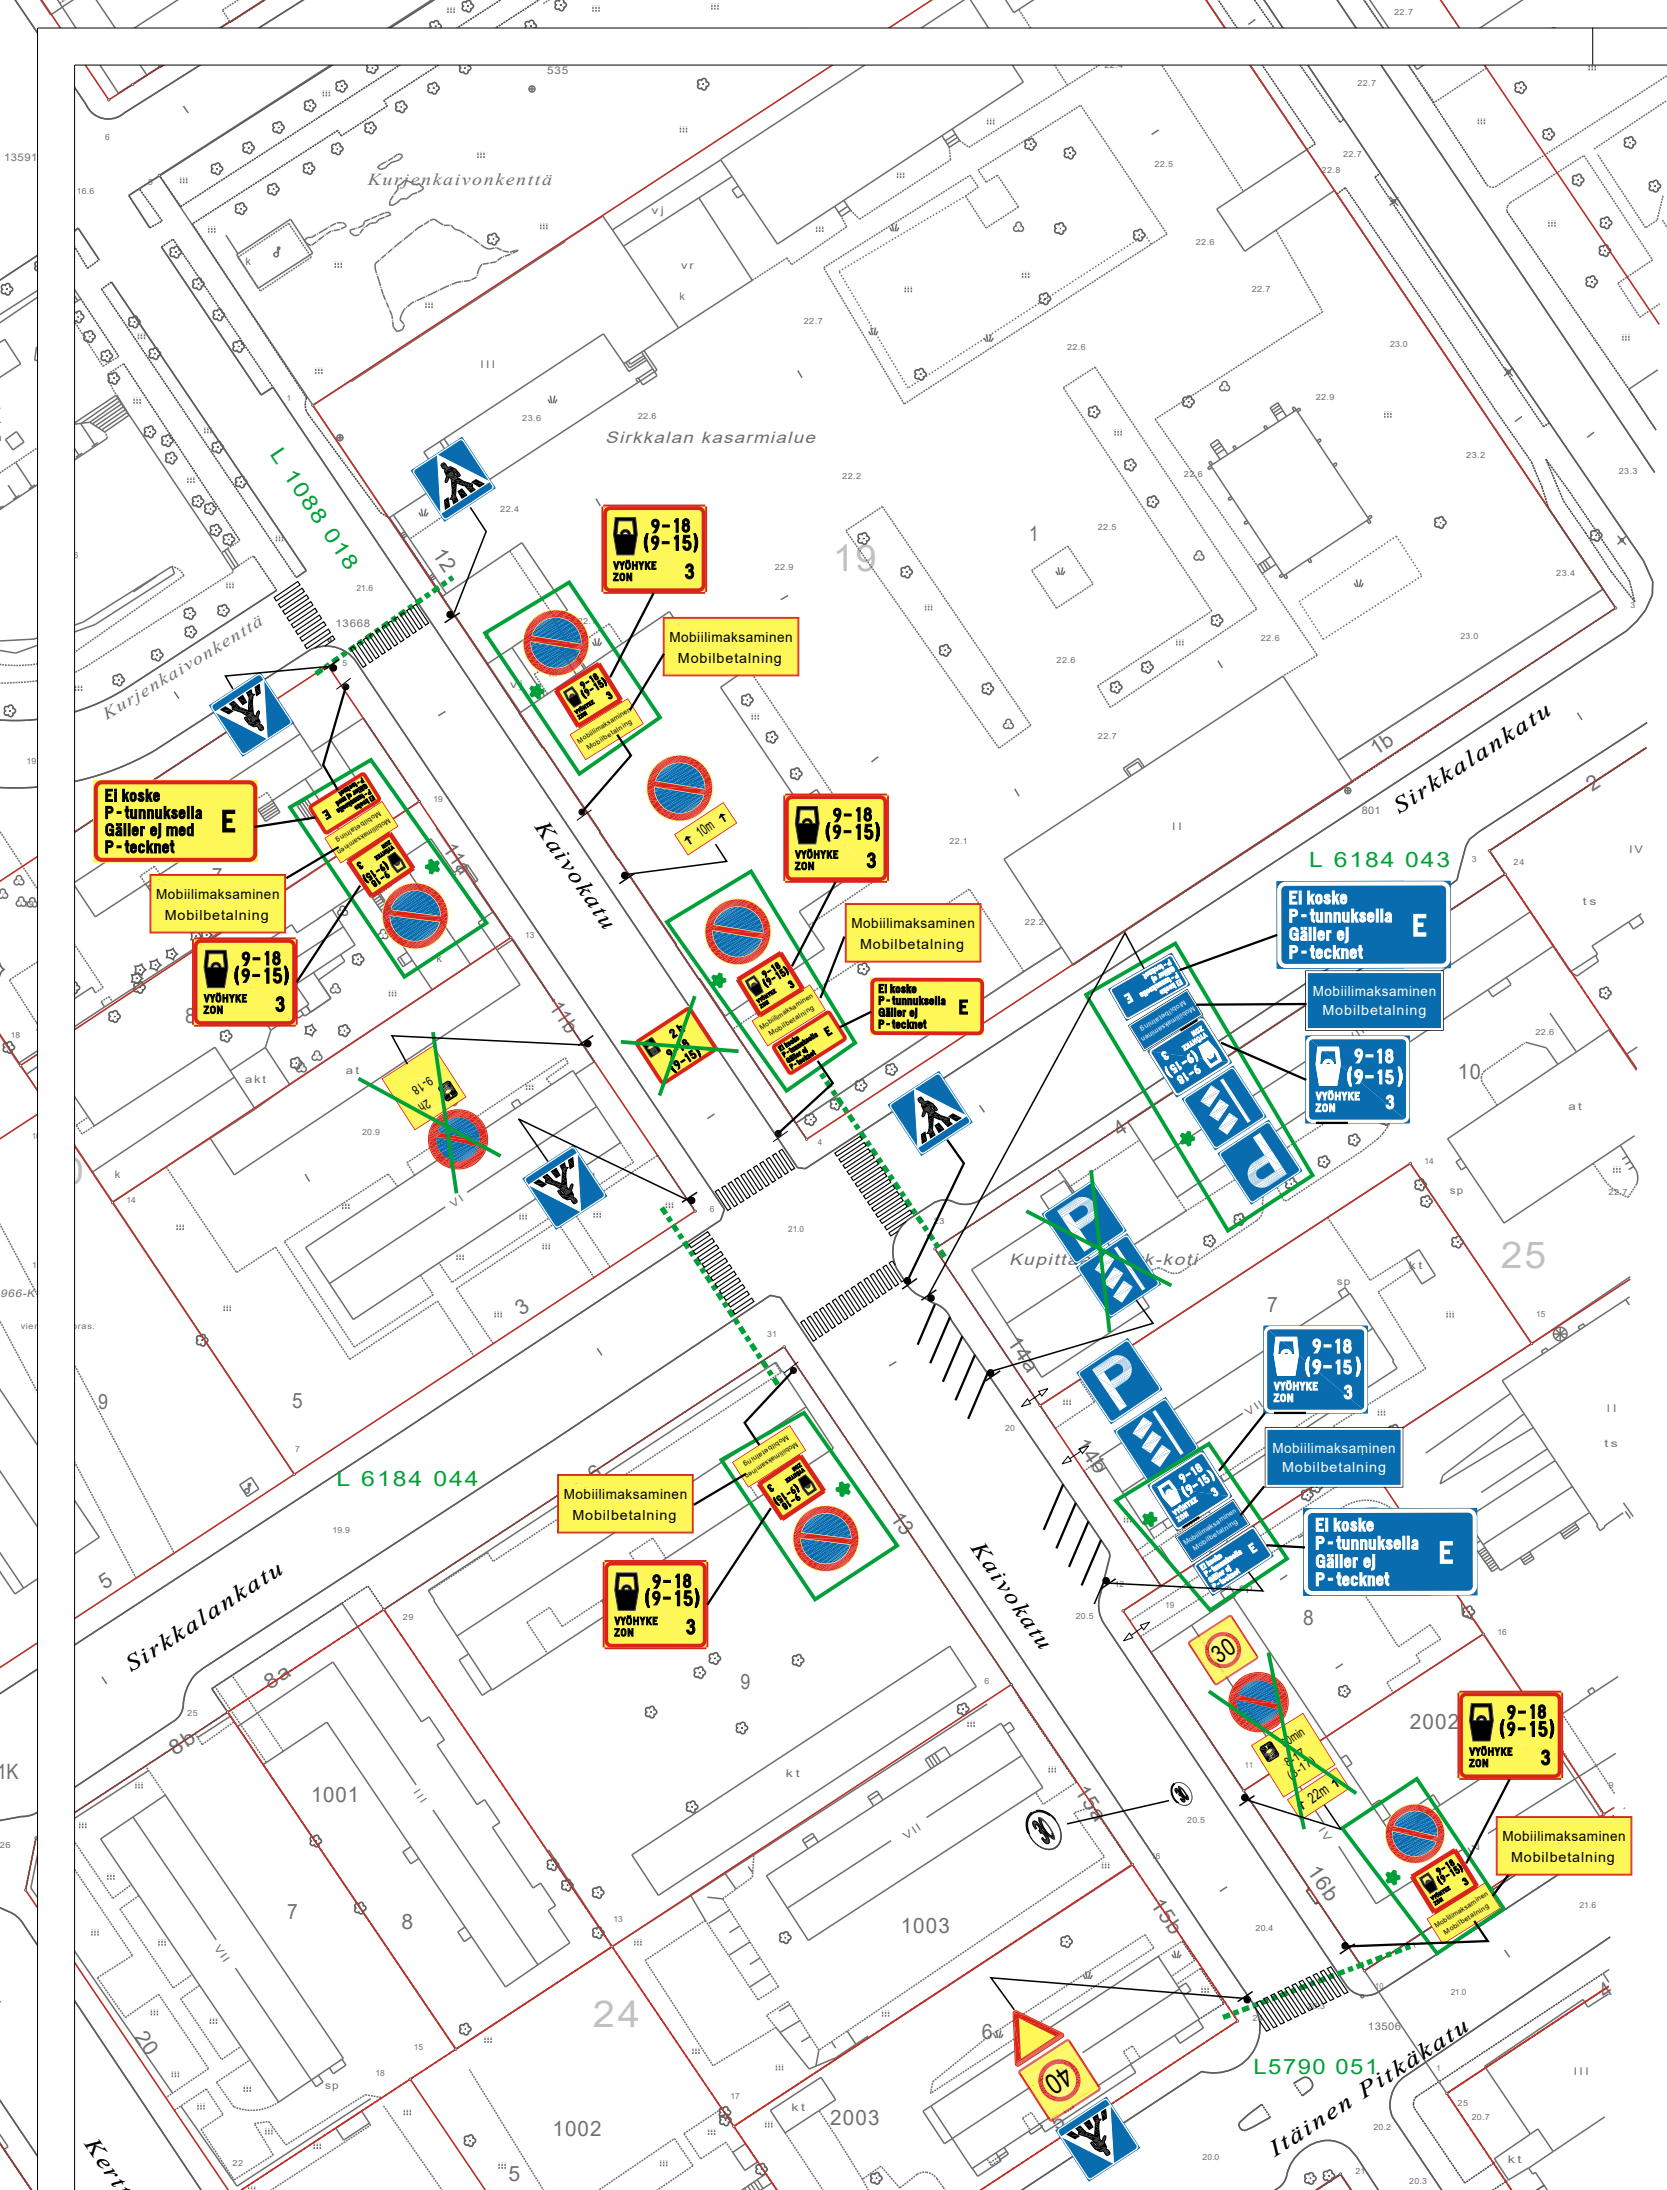

★ =UUSI

HYVÄKSYNYT: YKV 18.6.2008 §72
VIRAN PUOLESTA: Heikki Nieminen

KAUPUNGINOSA: 001-I
ASEMAKAAVA VAHVISTETTU:
KATULUOKKA:

HYVÄKSYNYT MYÖS:

KORVAA PIIRUSTUKSEN: L33/88, L36/89, L17/91
KORVAA OSITTAIN PIIRUSTUKSEN: L55/71, L14/90, L80/90

KORVATTU PIIRUSTUKSELLA:
KORVATTU OSITTAIN PIIRUSTUKSELLA:

Maksullisuusmuutos vyöhyke 3	4.9.2024	TO	KK		
Asukaspysäköintipaikkojen lisäys	8.12.2021	JR	KK	14682-2021	suun.pääll.13.12.2021§82
Keskustan nopeusrajoitusuudistus	27.5.2020	TO	LPI	5638-2020	Kylk.25.9.2020§88
Invapaikat(2kpl) poistettu suunn. Ei ole maastossa.	1.11.2016	VL	KK		Korjaus
Pysäköintikielto aikaraj.(kiekko)	2.4.2009	VL	KK	11492-2008	YKV 7.4.09 §40
MUUTOS TAI TÄYDENNYS	PÄIVÄYS	PIIRTÄJÄ	SUUNNIT.	D:o nro	HYV.

TURUN KAUPUNGIN YMPÄRISTÖ- JA KAAVOITUSVIRASTO



SUUNNITTELUTOIMISTO

PUOLALANKATU 5, PL355
20101 TURKU
PUH 02-330 000
FAX 02-2624 912

KOHDE KAIVOKATU välillä Itäinen Pitkätie-Kurjenkaivonkentie			SISÄLTÖ LIIKENNESUUNNITELMA		
SUUNNITTELIJA KK	PIIRTÄJÄ VL	TARKASTANUT	GEOTEKN. TARKAST.	MITTAKAAVA 1:1000	D:o nro
PÄIVÄYS 9.6.2008	SUUNNITTELU PÄÄLLIKKÖ Heikki Nieminen			PIIRUSTUSNUMERO L 1088 006	MUUTOS