


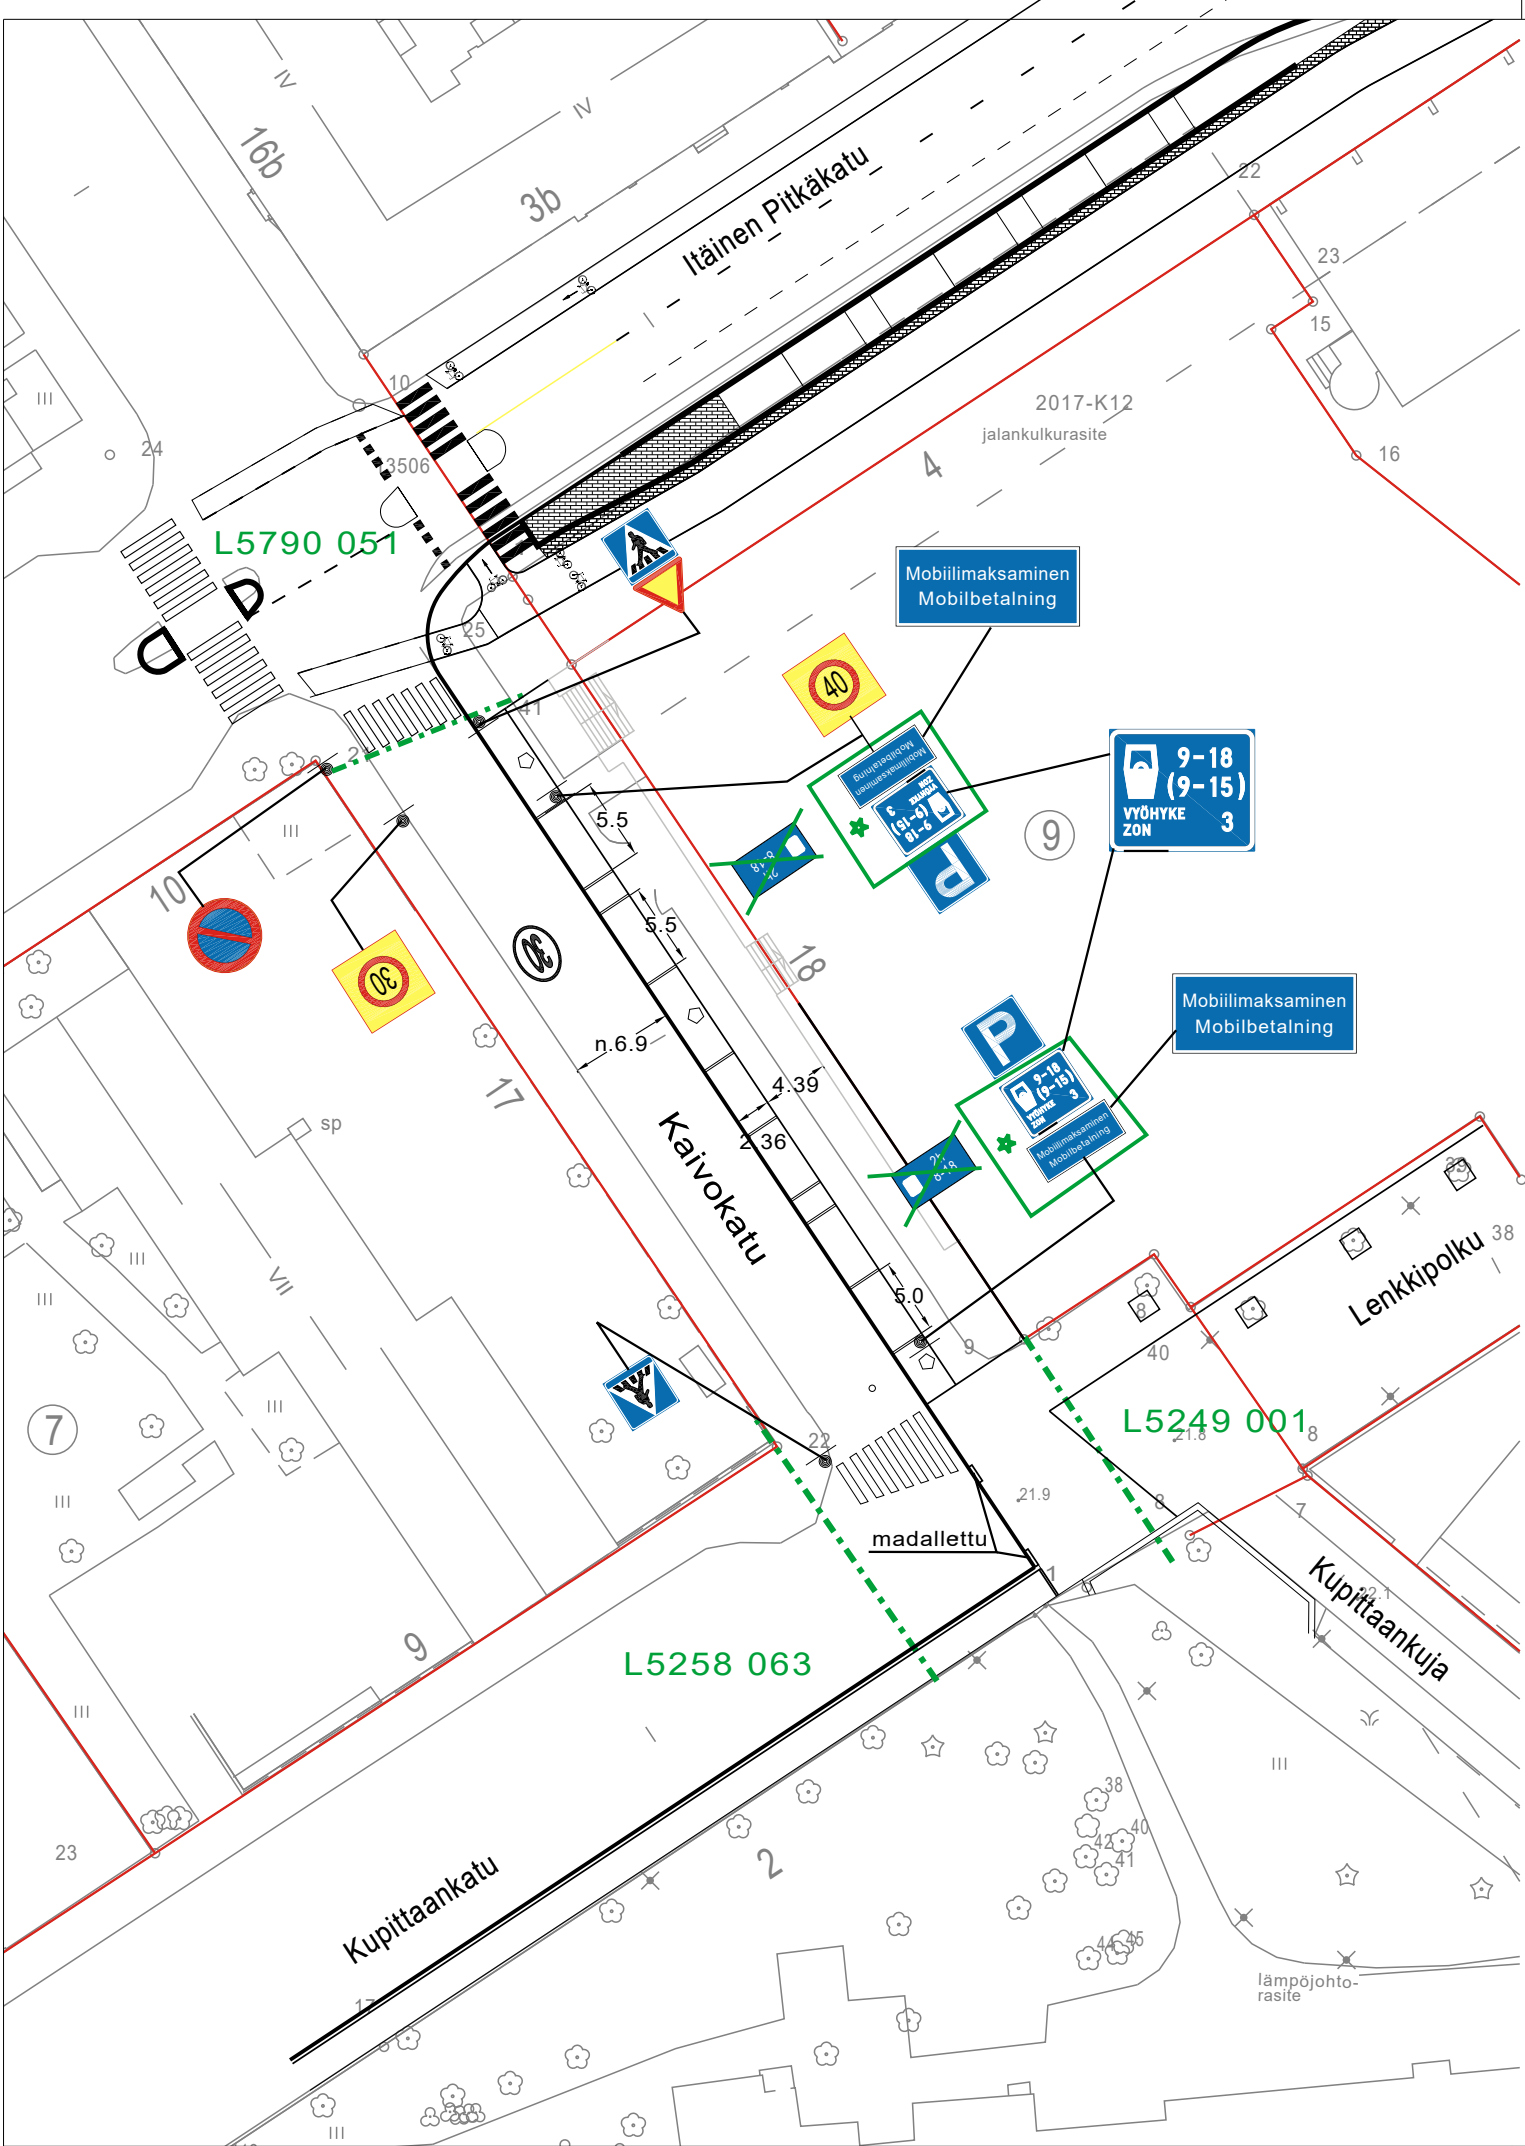

Koordinaattijärjestelmät:
Taso X,Y: ETRS-GK23
(EUREF-FIN)
Korkeus Z: N2000

HYVÄKSYNYT: YKL. 31.05.2011 § 268
VIRAN PUOLESTA: Harri Lehtinen

KAUPUNGINOSA: 001
ASEMAKAAVA VAHVISTETTU:
KATULUOKKA:

HYVÄKSYNYT MYÖS:

KORVAA PIIRUSTUKSEN: L 54/88
KORVAA OSITTAIN PIIRUSTUKSEN:

KORVATTU PIIRUSTUKSELLA:
KORVATTU OSITTAIN PIIRUSTUKSELLA:

Maksullisuusmuutos vyöhyke 3
Merkkimuutoksia
Keskustan nopeusrajoitusuudistus
Kaivokatu muutos
MUUTOS TAI TÄYDENNYS

4.9.2024	TO	KK							
7.11.2024	TO	KK							
27.5.2020	TO	LPI							
16.4.2019	VL	MN							
PÄIVÄYS	PIIRTÄJÄ	SUUNNIT.	D:o nro						

Tekninen korjaus
Kylk.25.9.2020§88
Kylk28.5.19 §224
HYV.

TURUN KAUPUNGIN YMPÄRISTÖ- JA KAAVOITUSVIRASTO

SUUNNITTELUTOIMISTO



PUOLALANKATU 5, PL355
20101 TURKU
PUH 02-330 000
FAX 02-2624 912

KOHDE			SISÄLTÖ		
KAIVOKATU väli: Itäinen Pitkätie-Kupittaankatu			LIIKENNESUUNNITELMA		
SUUNNITTELIJA MN	PIIRTÄJÄ TO	TARKASTANUT	GEOTEKN. TARKAST.	MITTAKAAVA 1:500	D:o nro 5335-2011
PÄIVÄYS 10.5.2011	SUUNNITTELU PÄÄLLIKKÖ Heikki Nieminen			PIIRUSTUSNUMERO L 1088 013	