


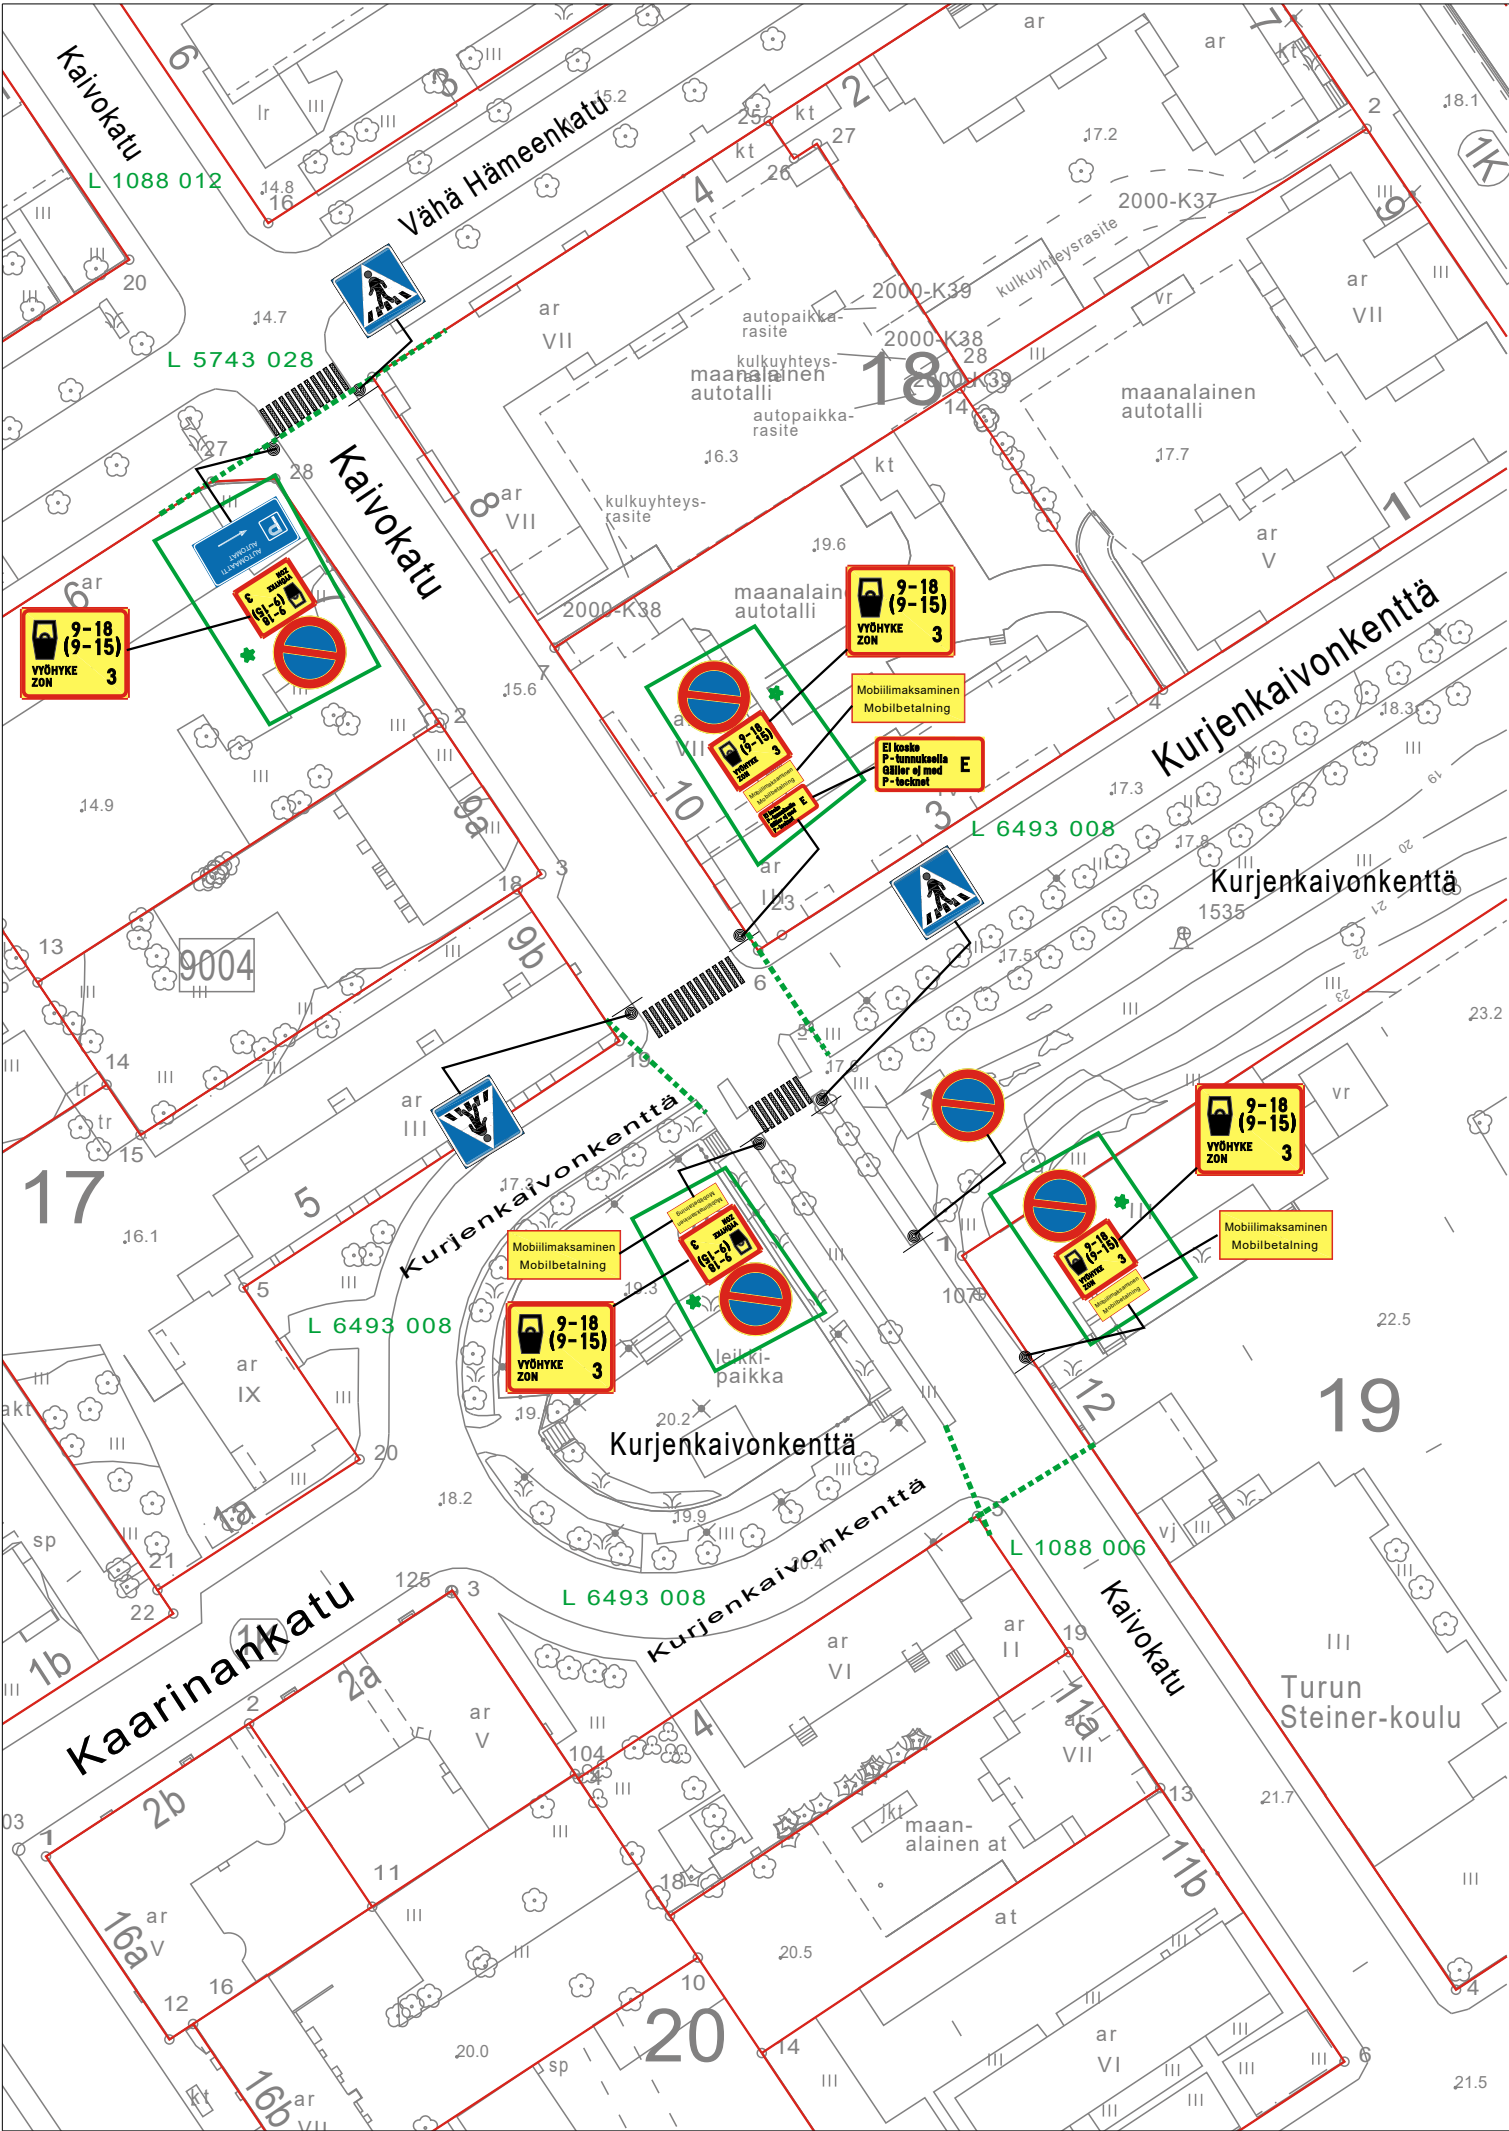

★ = Uusi

HYVÄKSYNYT:

VIRAN PUOLESTA:

KAUPUNGINOSA: 001

KORVAA PIIRUSTUKSEN:

KORVAA OSITTAIN PIIRUSTUKSEN: L 6493 008

KORVATTU PIIRUSTUKSELLA:

KORVATTU OSITTAIN PIIRUSTUKSELLA:

MUUTOS TAI TÄYDENNYS

PÄIVÄYS

SUUNNIT./ PIIRT.

TARK.

D:o nro.

HYV.

TURUN KAUPUNKI, KAUPUNKIYMPÄRISTÖ KAUPUNKISUUNNITTELU JA MAAOMAISSUUS LIIKENNESUUNNITTELU



KOHDE

KAIVOKATU
väli: Vähä Hämeenkatu-Kurjenkaivonkenttä

SISÄLTÖ

LIIKENTEENOHJAUSUUNNITELMA

SUUNNITTELIJA
K.Knaapi

SUUNNITTELUAVUSTAJA TARKASTANUT
T.Ojansivu

MITTAKAAVA
1:1000

D:o nro

PÄIVÄYS
4.9.2024

HYVÄKSYJÄ

PIIRUSTUSNUMERO
L 1088 018