


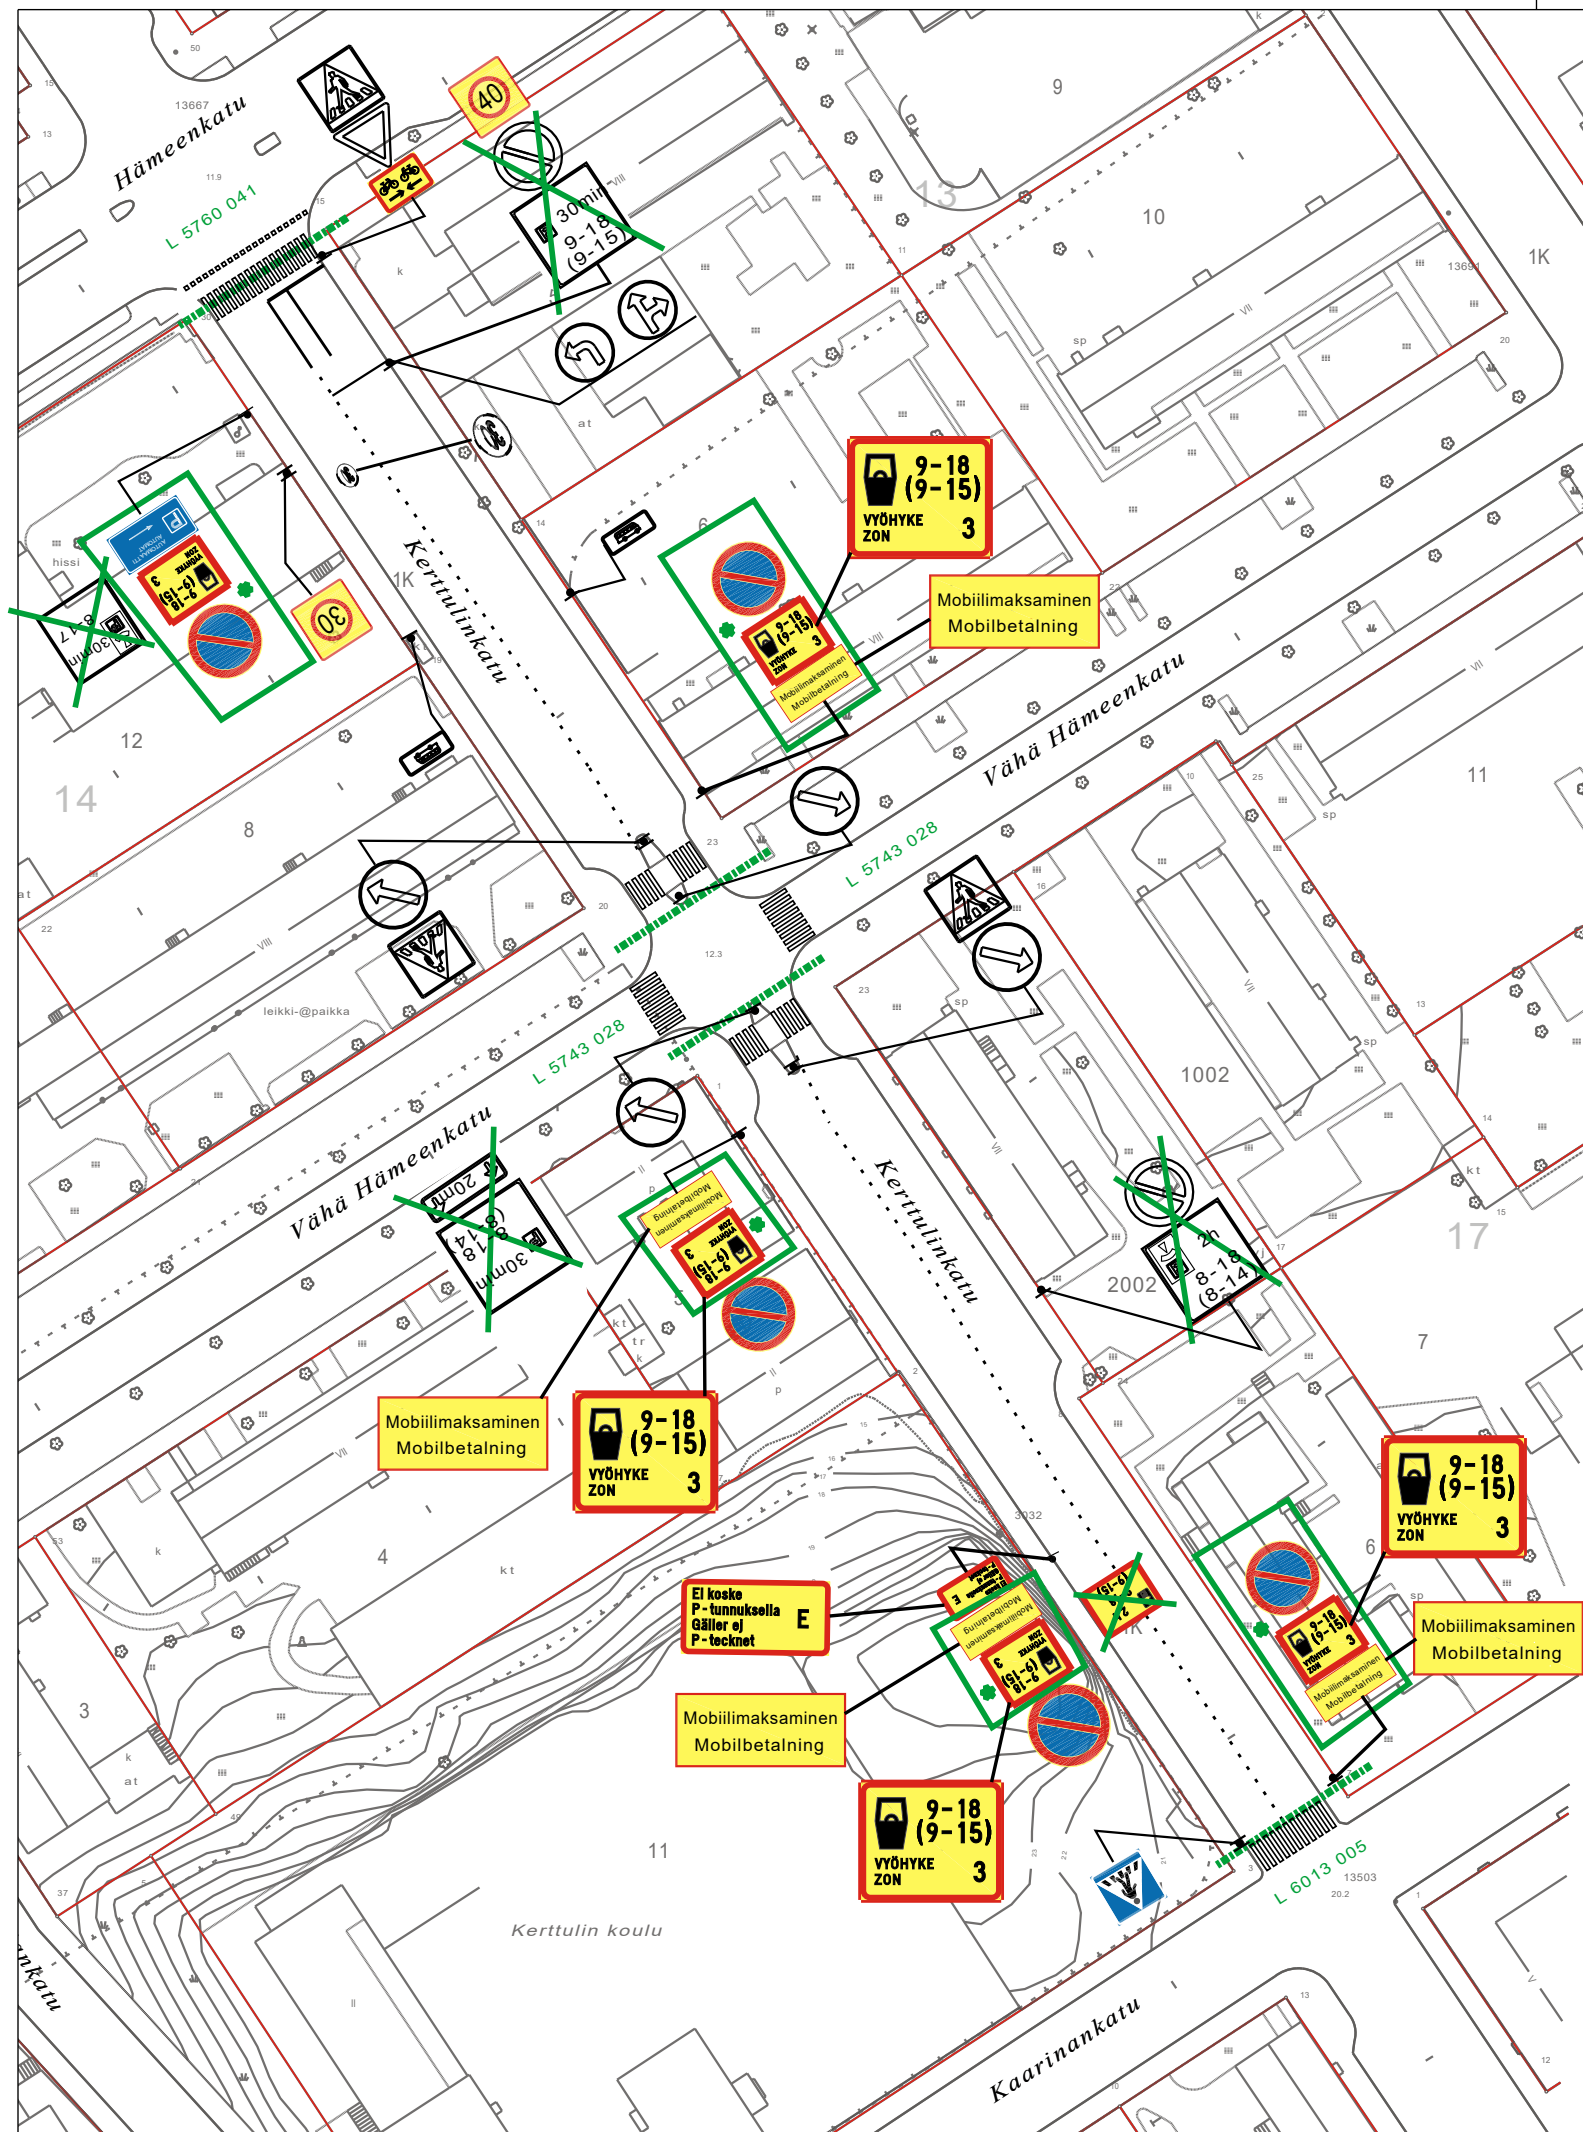

HYVÄKSYNYT: Ykv/suunnittelupäällikkö 9.12.2010 § 220
VIRAN PUOLESTA: Heikki Nieminen

KAUPUNGINOSA: 001
ASEMAKAAVA VAHVISTETTU:
KATULUOKKA:

HYVÄKSYNYT MYÖS:

KORVAA PIIRUSTUKSEN: L 131/79, L 94/88
KORVAA OSITTAIN PIIRUSTUKSEN: L 5743 028

KORVATTU PIIRUSTUKSELLA:
KORVATTU OSITTAIN PIIRUSTUKSELLA:

Maksullisuusmuutos vyöhyke 3
Asukaspysäköintipaikkojen lisäys
Keskustan nopeusrajoitusuudistus
Aikarajoitteinen pysäköintikielto poistetaan
MUUTOS TAI TÄYDENNYS

4.9.2024
8.12.2021
27.5.2020
17.12.2013
PÄIVÄYS

TO
JR
TO
VL
PIIRTÄJÄ

KK
KK
LPi
MN
SUUNNIT.

14682-2021
5638-2020
12940-2013
D:o nro

Suun.pääl.13.12.2021§82
Kylk.25.9.2020§88
Kilajk.19.12.13§71
HYV.

TURUN KAUPUNGIN YMPÄRISTÖTOIMIALA KAUPUNKISUUNNITTELU SUUNNITTELUYKSIKKÖ

PUOLALANKATU 5, PL355
20101 TURKU
puh. 02-330 000
faxi. 02-2624 912

KOHDE KERTTULINKATU väli: Hämeenkatu-Kaarinankatu			SISÄLTÖ LIIKENNESUUNNITELMA		
SUUNNITTELIJA MN	SUUNNITTELUAVUSTAJA TO	TARKASTANUT	GEOTEKN.TARKAST.	MITTAKAAVA 1:1000	D:o nro 12940-2010
PÄIVÄYS 3.12.2010	HYVÄKSYJÄ Heikki Nieminen			PIIRUSTUSNUMERO L 6438 028	