


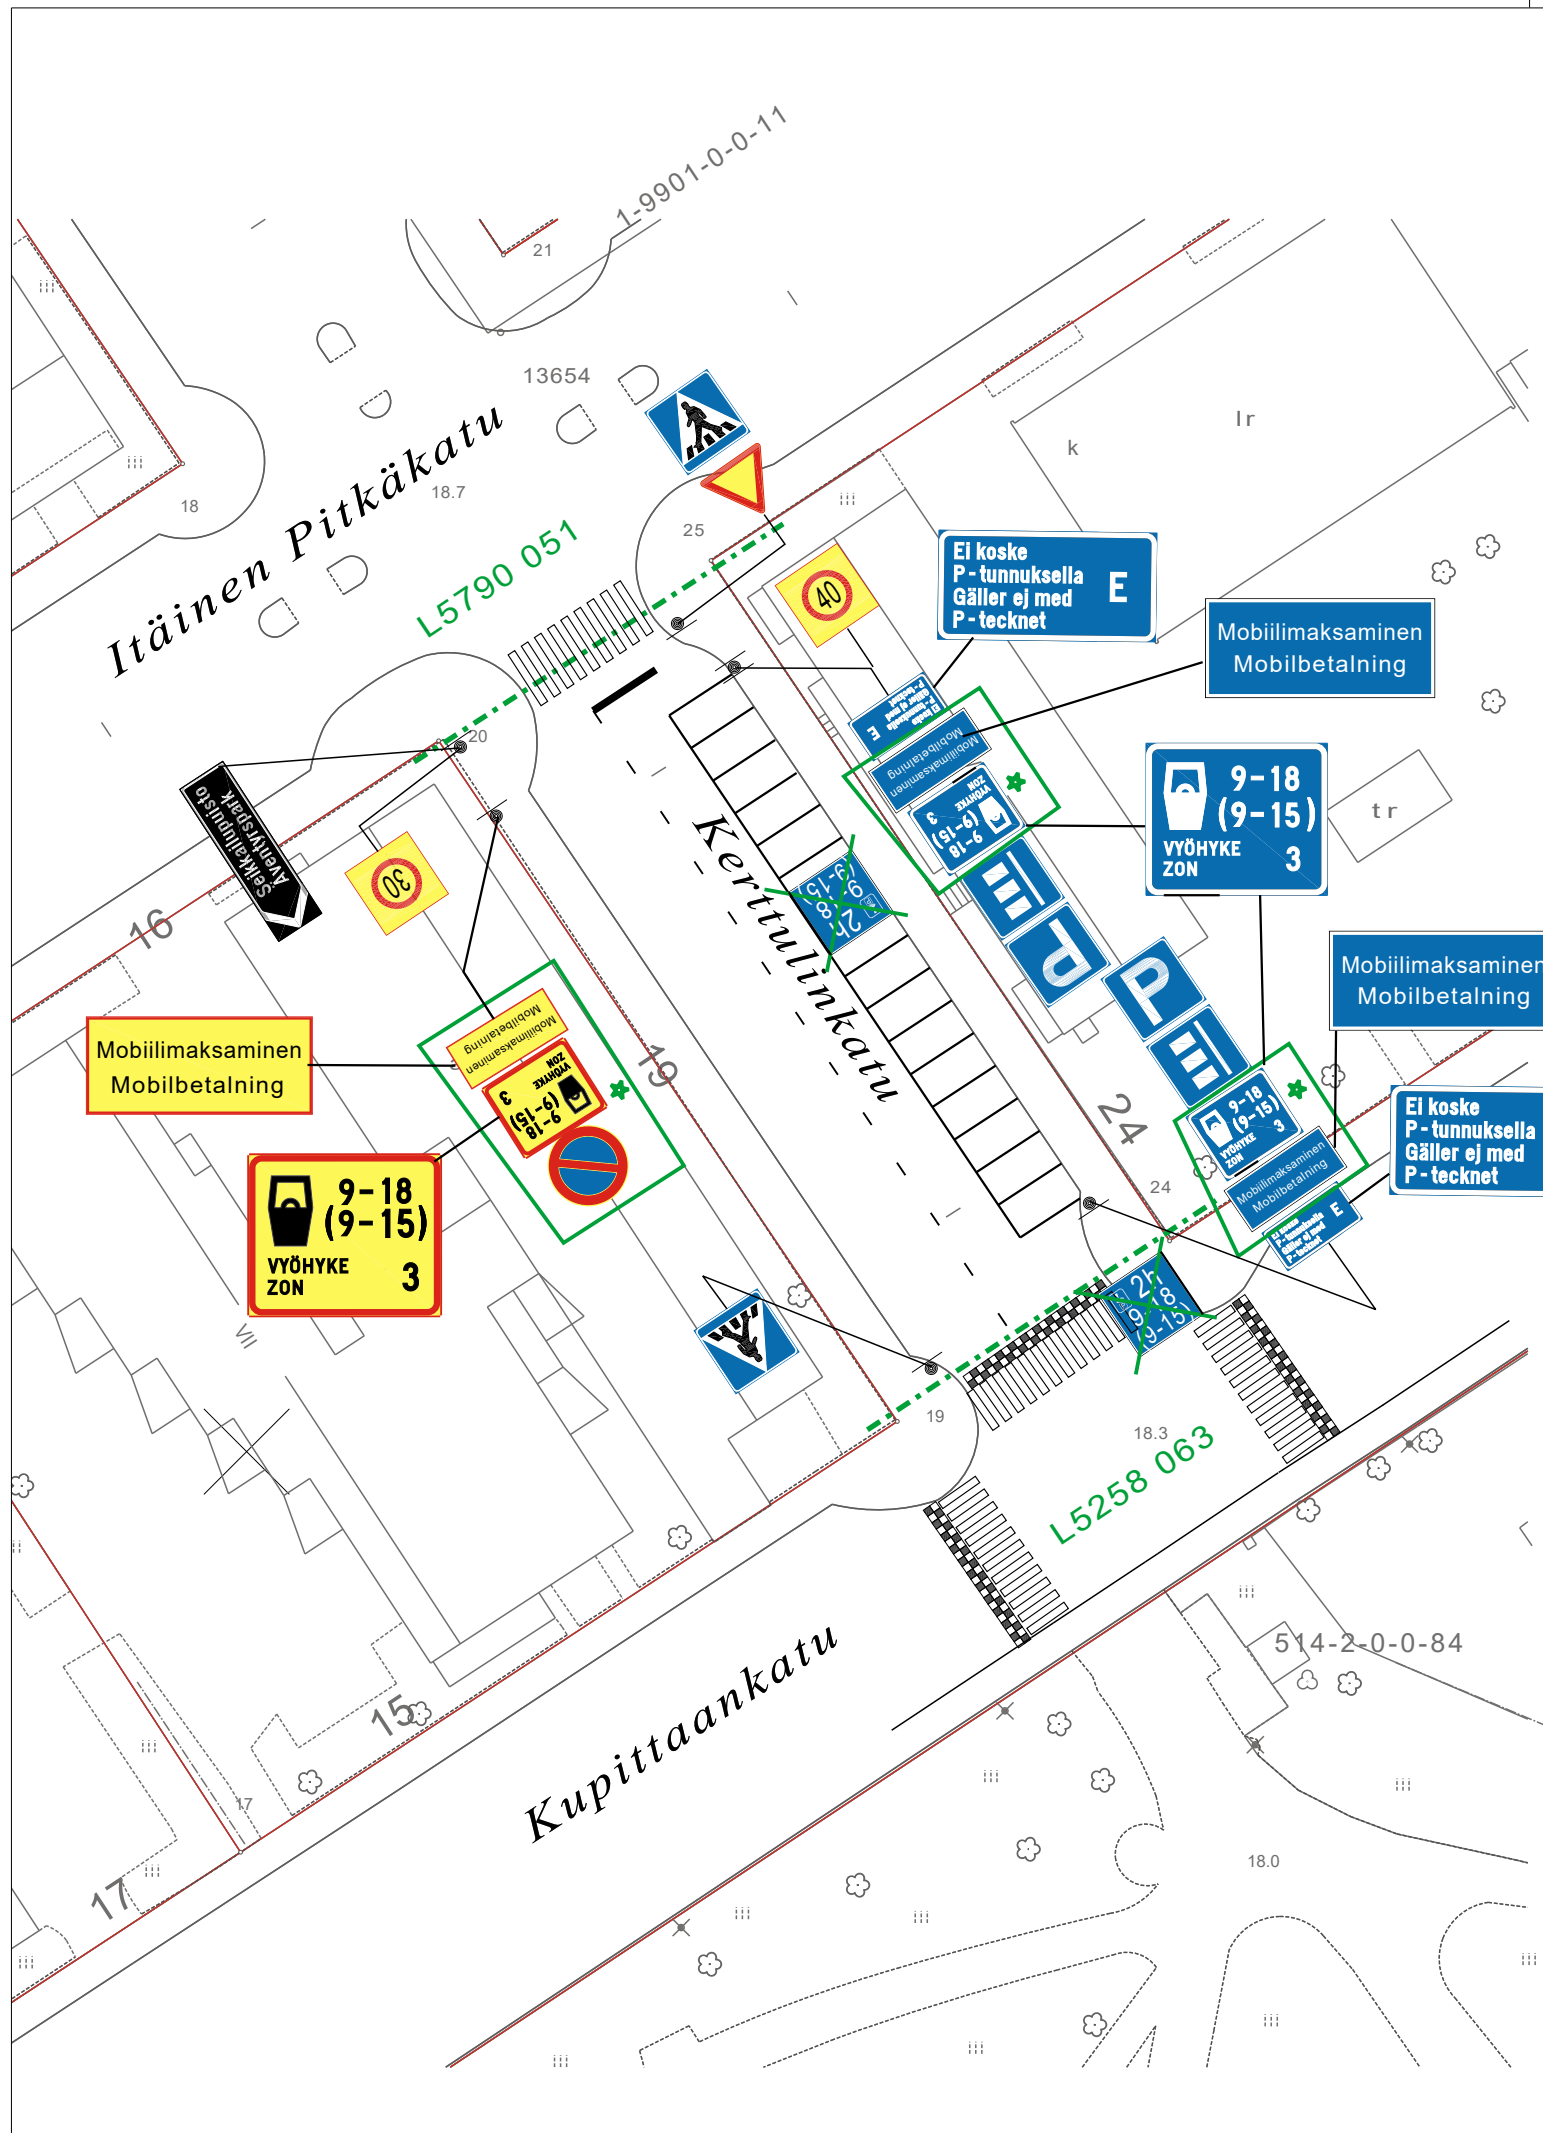

Koordinaattijärjestelmät:
Taso X,Y: ETRS-GK23
(EUREF-FIN)
Korkeus Z: N2000

HYVÄKSYNYT: YKL. 31.05.2011 § 268
VIRAN PUOLESTA: Harri Lehtinen

KAUPUNGINOSA: 001
ASEMAKAAVA VAHVISTETTU:
KATULUOKKA:

HYVÄKSYNYT MYÖS:

KORVAA PIIRUSTUKSEN:
KORVAA OSITTAIN PIIRUSTUKSEN:

KORVATTU PIIRUSTUKSELLA:
KORVATTU OSITTAIN PIIRUSTUKSELLA:

Maksullisuusmuutos vyöhyke 3
Asukaspysäköinti
Keskustan nopeusrajoitusuudistus
MUUTOS TAI TÄYDENNYS

4.9.2024	TO	KK	13314-2022	Suun.pääl.17.11.2022§152
11.11.2022	TO	TP	5638-2020	Kylk.25.9.2020§88
27.5.2020	TO	LPI		
PÄIVÄYS	PIIRTÄJÄ	SUUNNIT.	D:o nro	HYV.

TURUN KAUPUNGIN YMPÄRISTÖ- JA KAAVOITUSVIRASTO

SUUNNITTELUTOIMISTO



PUOLALANKATU 5, PL355
20101 TURKU
PUH 02-330 000
FAX 02-2624 912

KOHDE			SISÄLTÖ		
KERTTULINKATU väli: Itäinen Pitkäkatu-Kupittaankatu			LIIKENNESUUNNITELMA		
SUUNNITTELIJA	PIIRTÄJÄ	TARKASTANUT	GEOTEKN. TARKAST.	MITTAKAAVA	D:o nro
MN	TO			1:500	5335-2011
PÄIVÄYS	SUUNNITTELUPÄÄLLIKKÖ			PIIRUSTUSNUMERO	
10.5.2011	Heikki Nieminen			L 6438 029	