


Sirkkalankatu

L 6184 044

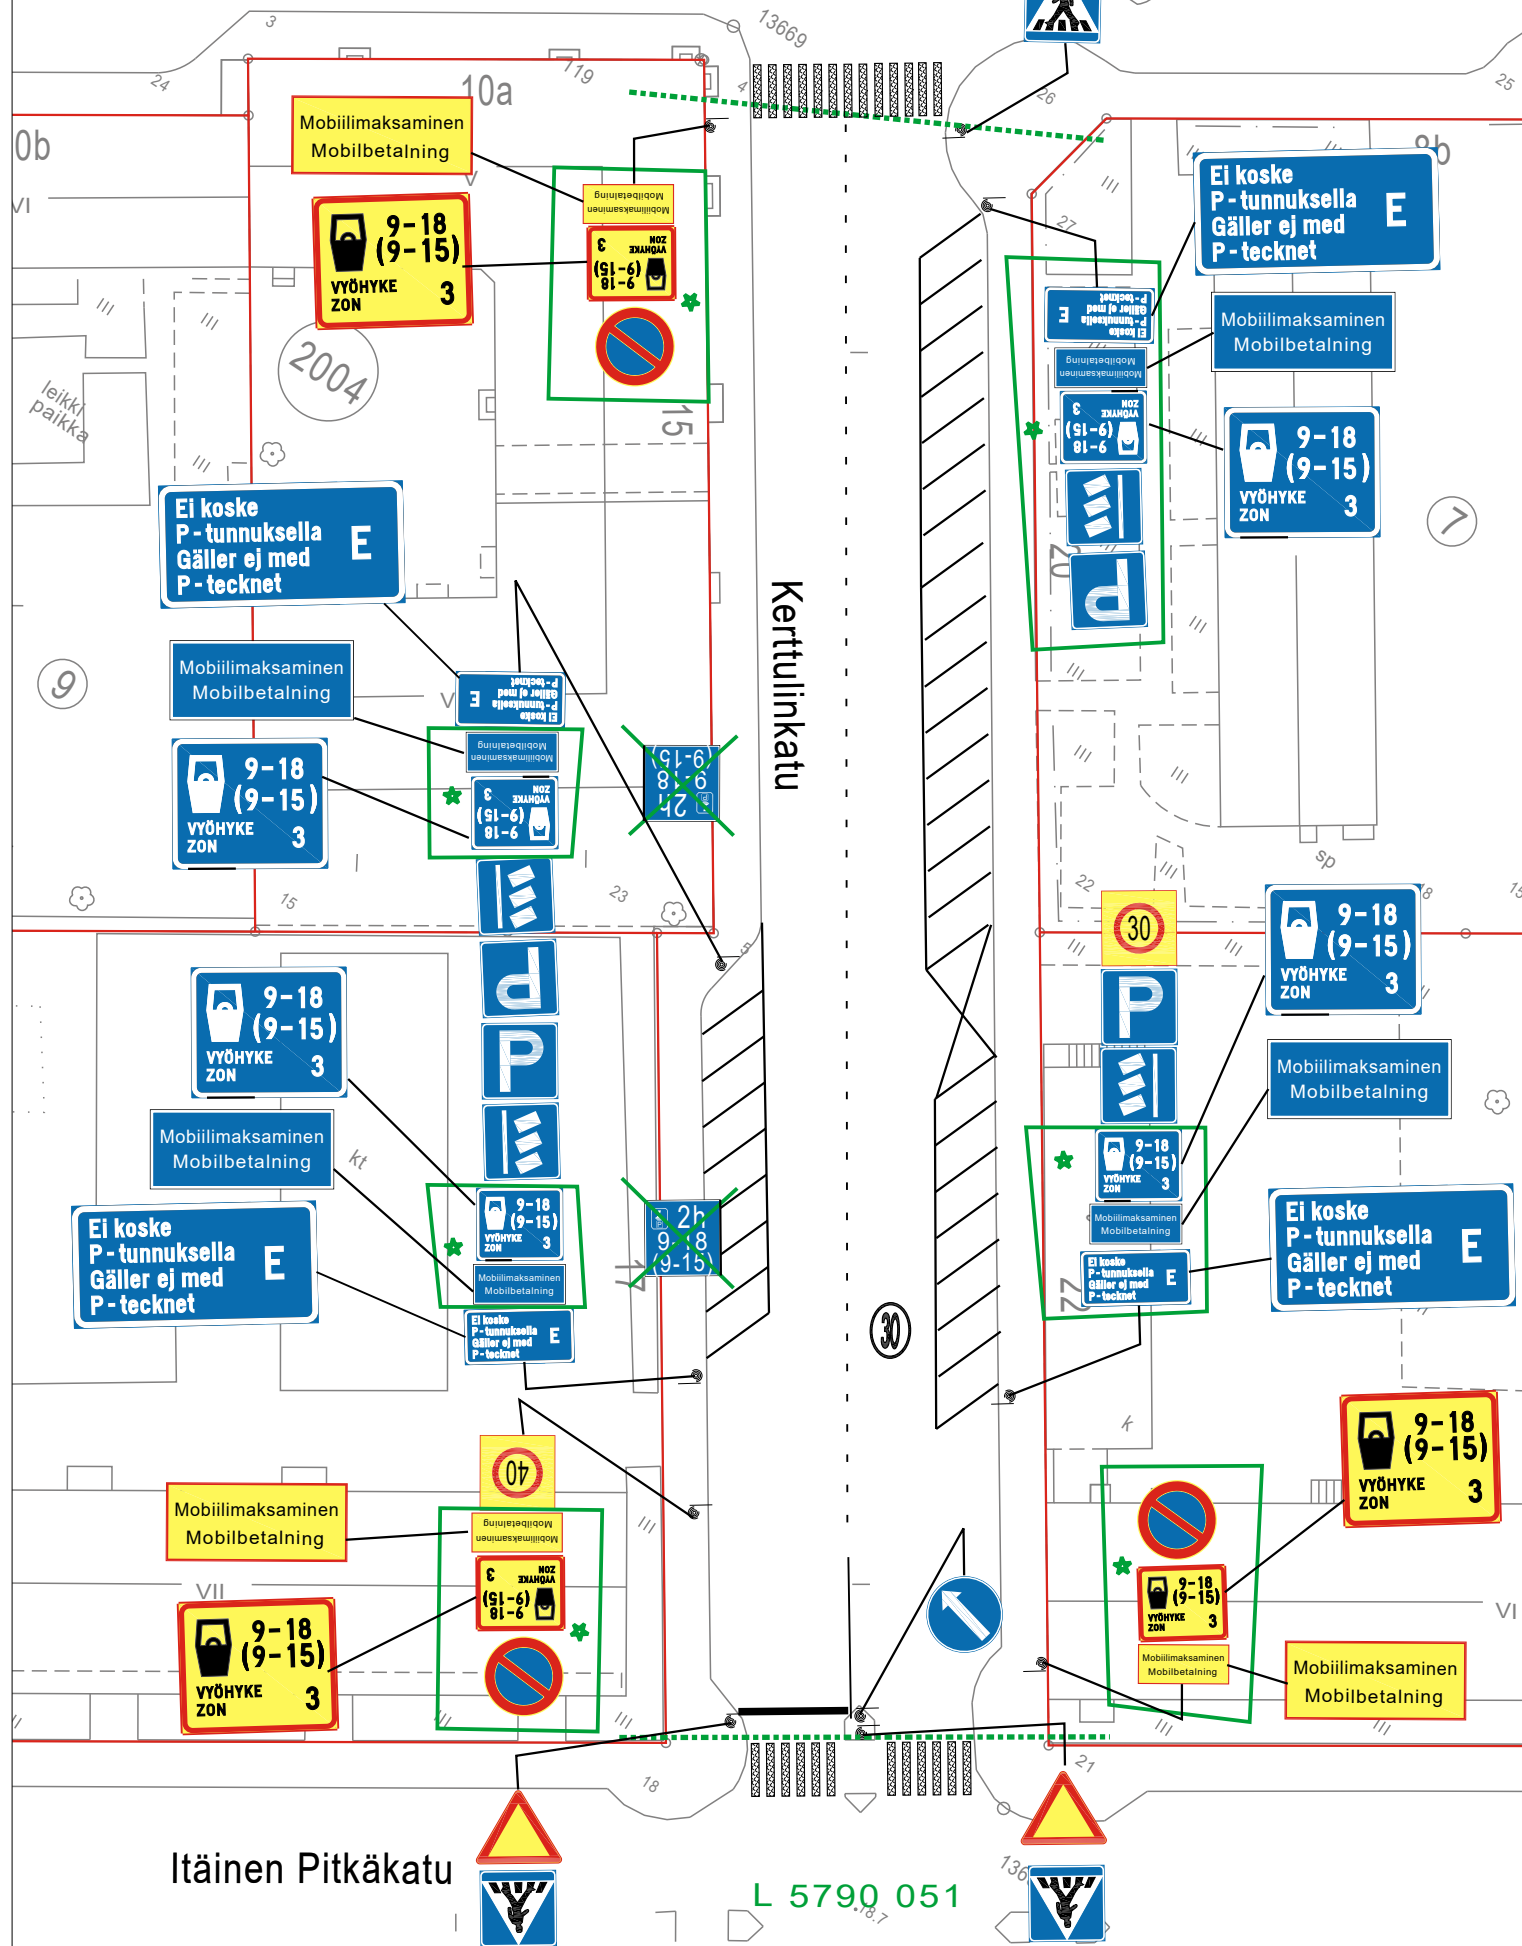

HYVÄKSYNYT: Kylk. 25.9.2020 § 88

VIRAN PUOLESTA: Matti Salonen

KAUPUNGINOSA: 001

ASEMAKAAVA VAHVISTETTU:

KATULUOKKA:

KORVAA PIIRUSTUKSEN:

KORVAA OSITTAIN PIIRUSTUKSEN:

KORVATTU PIIRUSTUKSELLA:

KORVATTU OSITTAIN PIIRUSTUKSELLA:

Maksullisuusmuutos vyöhyke 3
Asukaspysäköinti

MUUTOS TAI TÄYDENNY

4.9.2024

11.11.2022

PÄIVÄYS

TO

TO

PIIRTÄJÄ

KK

TP

SUUNNIT.

13314-2022

D:o nro

Suun.pääl.17.11.2022§152

HYV.

TURUN KAUPUNKI KAUPUNKIYMPÄRISTÖTOIMIALA LIIKENNESUUNNITTELUYKSIKKÖ

PUOLALANKATU 5, PL355
20101 TURKU

puh. 02-330 000
faxi. 02-2624 912

KOHDE

KERTTULINKATU

väli: Sirkkalankatu-Itäinen Pitkäkatu

SISÄLTÖ

LIIKENTEENOHJAUSUUNNITELMA

SUUNNITTELIJA

LPI

SUUNNITTELUAVUSTAJA

TO

TARKASTANUT

GEOTEKN.TARKAST.

MITTAKAAVA

1:500

D:o nro

5638-2020

PÄIVÄYS

27.5.2020

LIIKENNESUUNNITTELU PÄÄLLIKKÖ

Matti Salonen

PIIRUSTUSNUMERO

L 6438 030

Itäinen Pitkäkatu

L 5790 051