


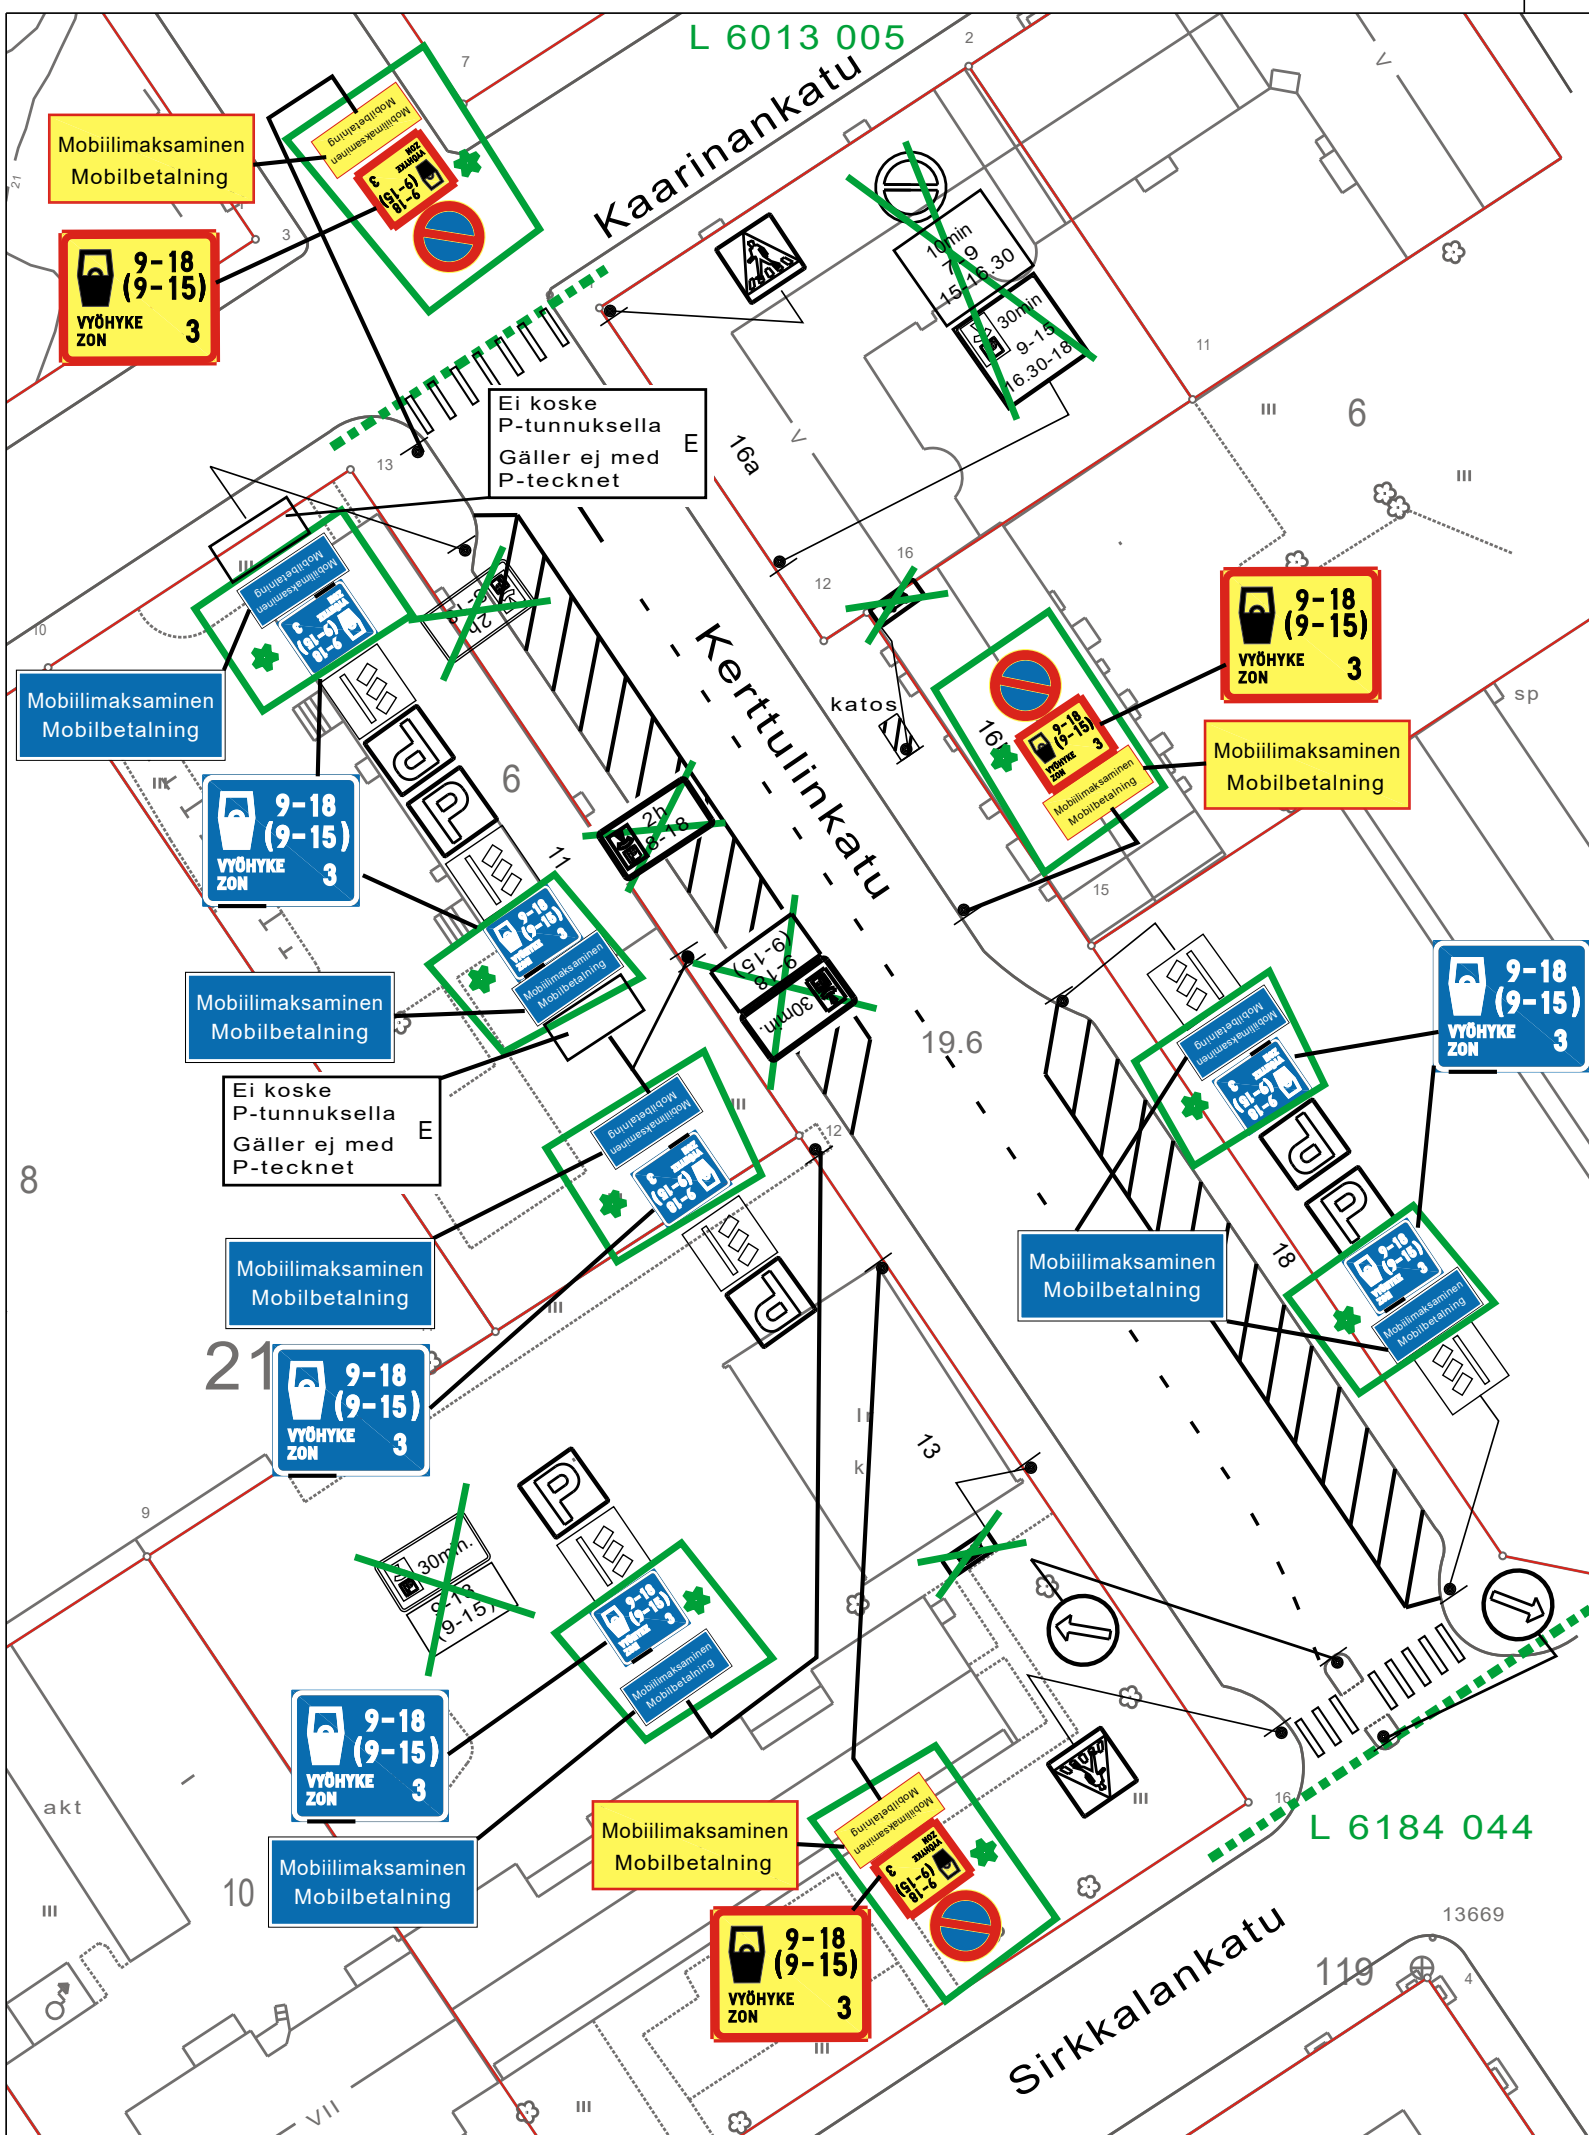

HYVÄKSYNYT: Ykv/suunnittelupäällikkö 9.12.2010 § 220  
VIRAN PUOLESTA: Heikki Nieminen

KAUPUNGINOSA: 001  
ASEMAKAAVA VAHVISTETTU:  
KATULUOKKA:

HYVÄKSYNYT MYÖS:

KORVAA PIIRUSTUKSEN: L 38/64, L 54/99  
KORVAA OSITTAIN PIIRUSTUKSEN: L 63/2000

KORVATTU PIIRUSTUKSELLA:  
KORVATTU OSITTAIN PIIRUSTUKSELLA:

|                                                                                    |                                  |                      |                      |         |                          |
|------------------------------------------------------------------------------------|----------------------------------|----------------------|----------------------|---------|--------------------------|
| Maksullisuusmuutos vyöhyke 3<br>Asukaspysäköinti ja kiekko<br>MUUTOS TAI TÄYDENNYS | 4.9.2024<br>15.4.2013<br>PÄIVÄYS | TO<br>TO<br>PIIRTÄJÄ | KK<br>KK<br>SUUNNIT. | D:o nro | Kilajk.15.4.13§1<br>HYV. |
|------------------------------------------------------------------------------------|----------------------------------|----------------------|----------------------|---------|--------------------------|

|                                                                                       |                      |             |                     |                 |            |
|---------------------------------------------------------------------------------------|----------------------|-------------|---------------------|-----------------|------------|
| TURUN KAUPUNGIN YMPÄRISTÖ- JA KAAVOITUSVIRASTO                                        |                      |             |                     |                 |            |
|  |                      |             |                     |                 |            |
| SUUNNITTELUTOIMISTO                                                                   |                      |             |                     |                 |            |
| PUOLALANKATU 5, PL355<br>20101 TURKU<br>PUH 02-330 000<br>FAX 02-2624 912             |                      |             |                     |                 |            |
| KOHDE                                                                                 |                      |             | SISÄLTÖ             |                 |            |
| KERTTULINKATU<br>väli: Kaarinankatu-Sirkkalankatu                                     |                      |             | LIIKENNESUUNNITELMA |                 |            |
| SUUNNITTELIJA                                                                         | PIIRTÄJÄ             | TARKASTANUT | GEOTEKN. TARKAST.   | MITTAKAAVA      | D:o nro    |
| MN                                                                                    | TO                   |             |                     | 1:500           | 12940-2010 |
| PÄIVÄYS                                                                               | SUUNNITTELUPÄÄLLIKKÖ |             |                     | PIIRUSTUSNUMERO |            |
| 3.12.2010                                                                             | Heikki Nieminen      |             |                     | L 6438 027      |            |