


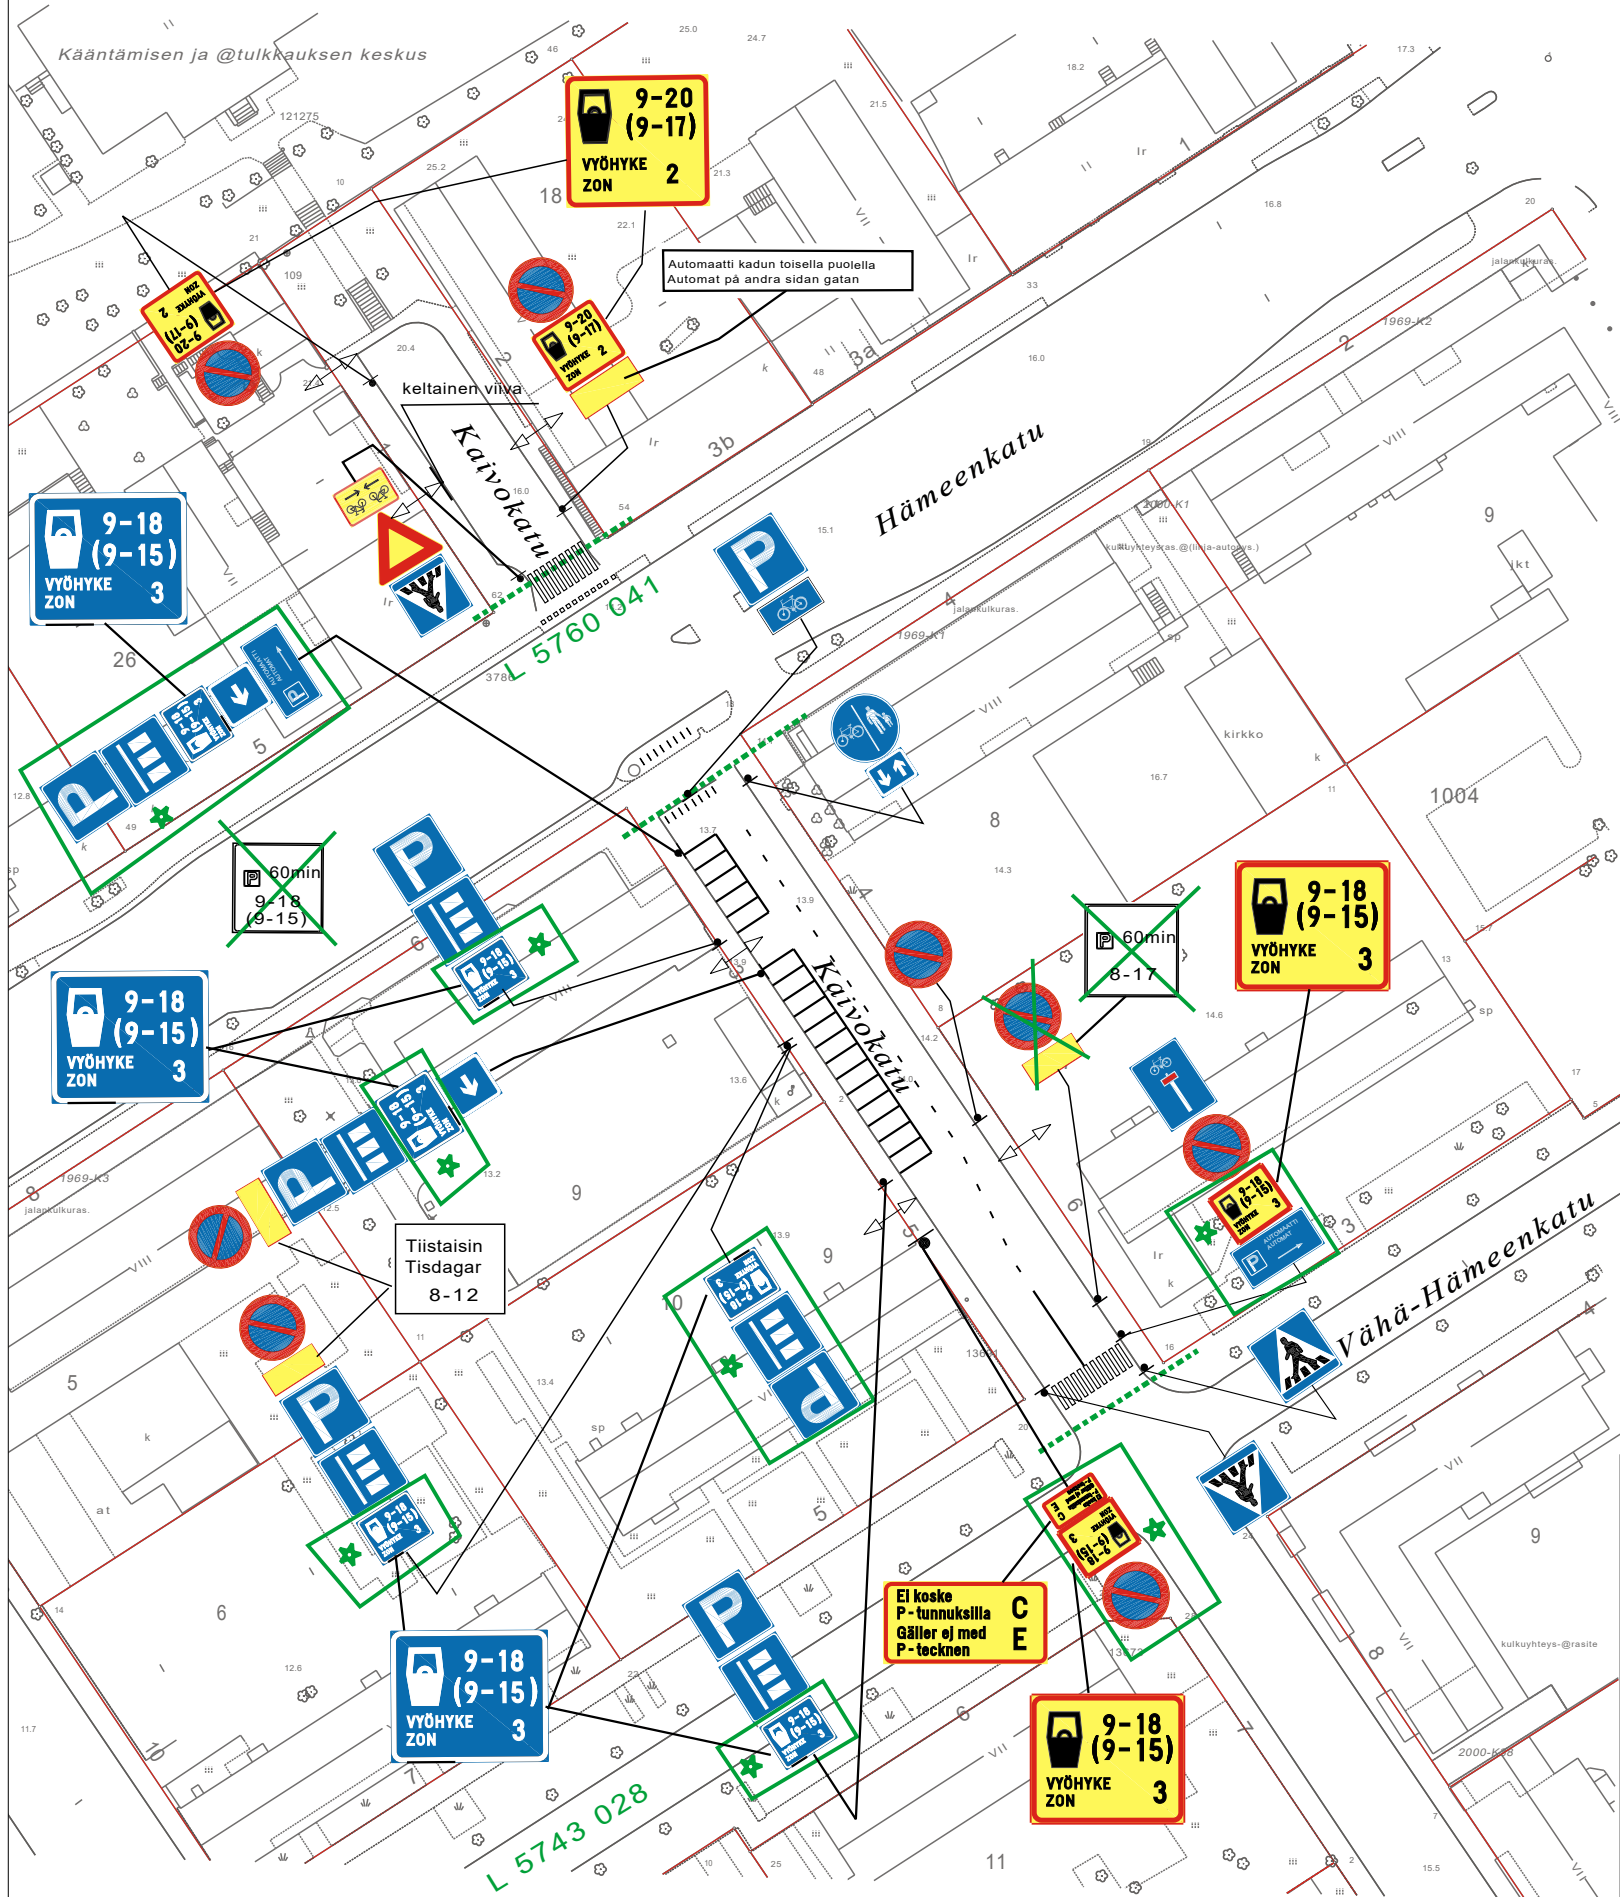

★ = uusi

HYVÄKSYNYT: YKV 23.1.2009 §8
VIRAN PUOLESTA: Heikki Nieminen

KAUPUNGINOSA: 001-I
ASEMAKAAVA VAHVISTETTU:
KATULUOKKA:

HYVÄKSYNYT MYÖS:

KORVAA PIIRUSTUKSEN: L 143/82 L 5760 041
KORVAA OSITTAIN PIIRUSTUKSEN:

KORVATTU PIIRUSTUKSELLA:
KORVATTU OSITTAIN PIIRUSTUKSELLA:

Maksullisuusmuutos vyöhyke 3
Pysäköinnin maksullisuusajkojen muutos
Merkkien kääntö ja nuolen lisäys
Polkupyöräpysäkkejä
Pysäköintikielto aikarajoituksella
Pysäköintikielto
MUUTOS TAI TÄYDENNY

4.9.2024	TO	KK		
2.10.2023	HN	MN	8783-2023	Suunn.pääll. 11.4.2024§35
3.2.2023	JR	KK		Tekninen korjaus
29.04.2022	JR	TP	5266-2022	Suunn. pääll. 05.09.22 §118
9.2.2016	VL	KK	1487-2016	Kilajk 9.2.2016 §4
18.6.2010	VL	KK	6012-2010	Ykv 20.8.2010 §113
PÄIVÄYS	PIIRTÄJÄ	SUUNNIT.	D:o nro	HYV.

TURUN KAUPUNGIN YMPÄRISTÖ- JA KAAVOITUSVIRASTO



SUUNNITTELUTOIMISTO

PUOLALANKATU 5, PL355
20101 TURKU
PUH 02-330 000
FAX 02-2624 912

KOHDE

KAIVOKATU väli: Vähä-Hämeenkatu-
001/9.5 (Yliopistonmäki)

SISÄLTÖ

LIIKENNESUUNNITELMA

SUUNNITTELIJA KK	PIIRTÄJÄ TO/VL	TARKASTANUT	GEOTEKN. TARKAST.	MITTAKAAVA 1:1000	D:o nro 12002-2008
PÄIVÄYS 21.1.2009	SUUNNITTELUPÄÄLLIKKÖ Heikki Nieminen			PIIRUSTUSNUMERO L 1088 012	MUUTOS