


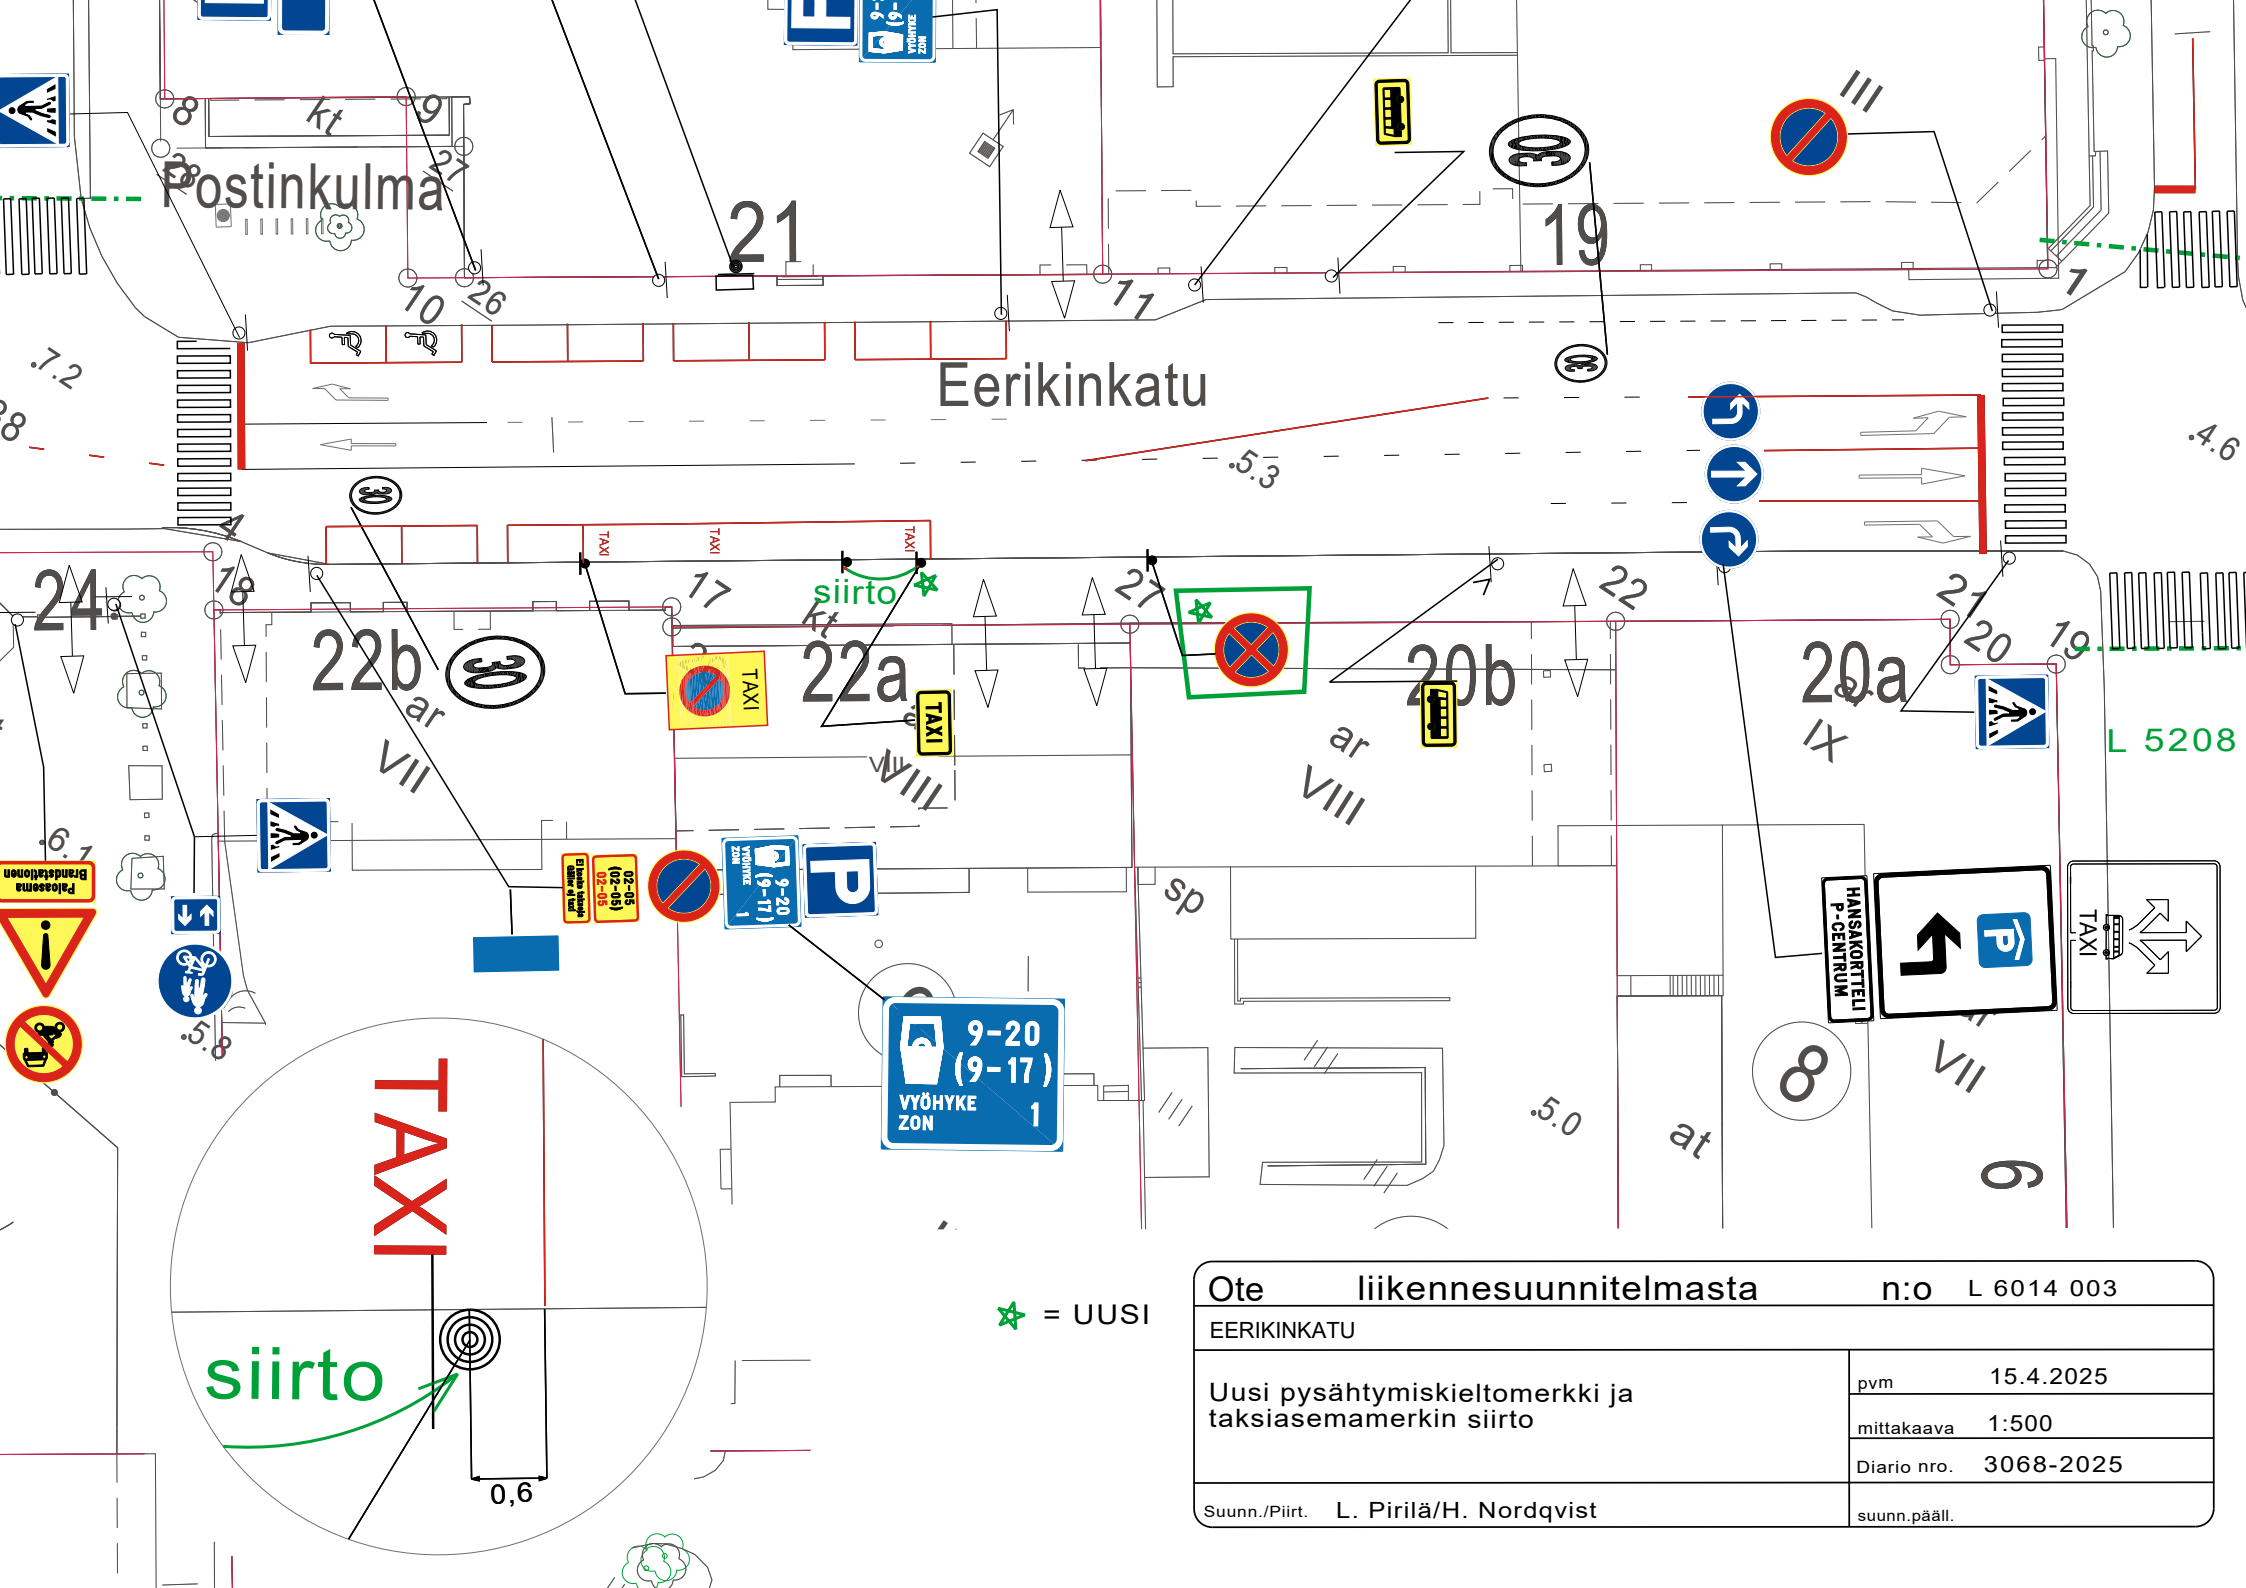

★ = UUSI

Ote liikennesuunnitelmasta		n:o L 6014 003	
EERIKINKATU			
Uusi pysähtymiskieltomerkki ja taksiasemamerkin siirto		pvm	15.4.2025
		mittakaava	1:500
		Diario nro.	3068-2025
Suunn./Piirt. L. Pirilä/H. Nordqvist		suunn.pääll.	