


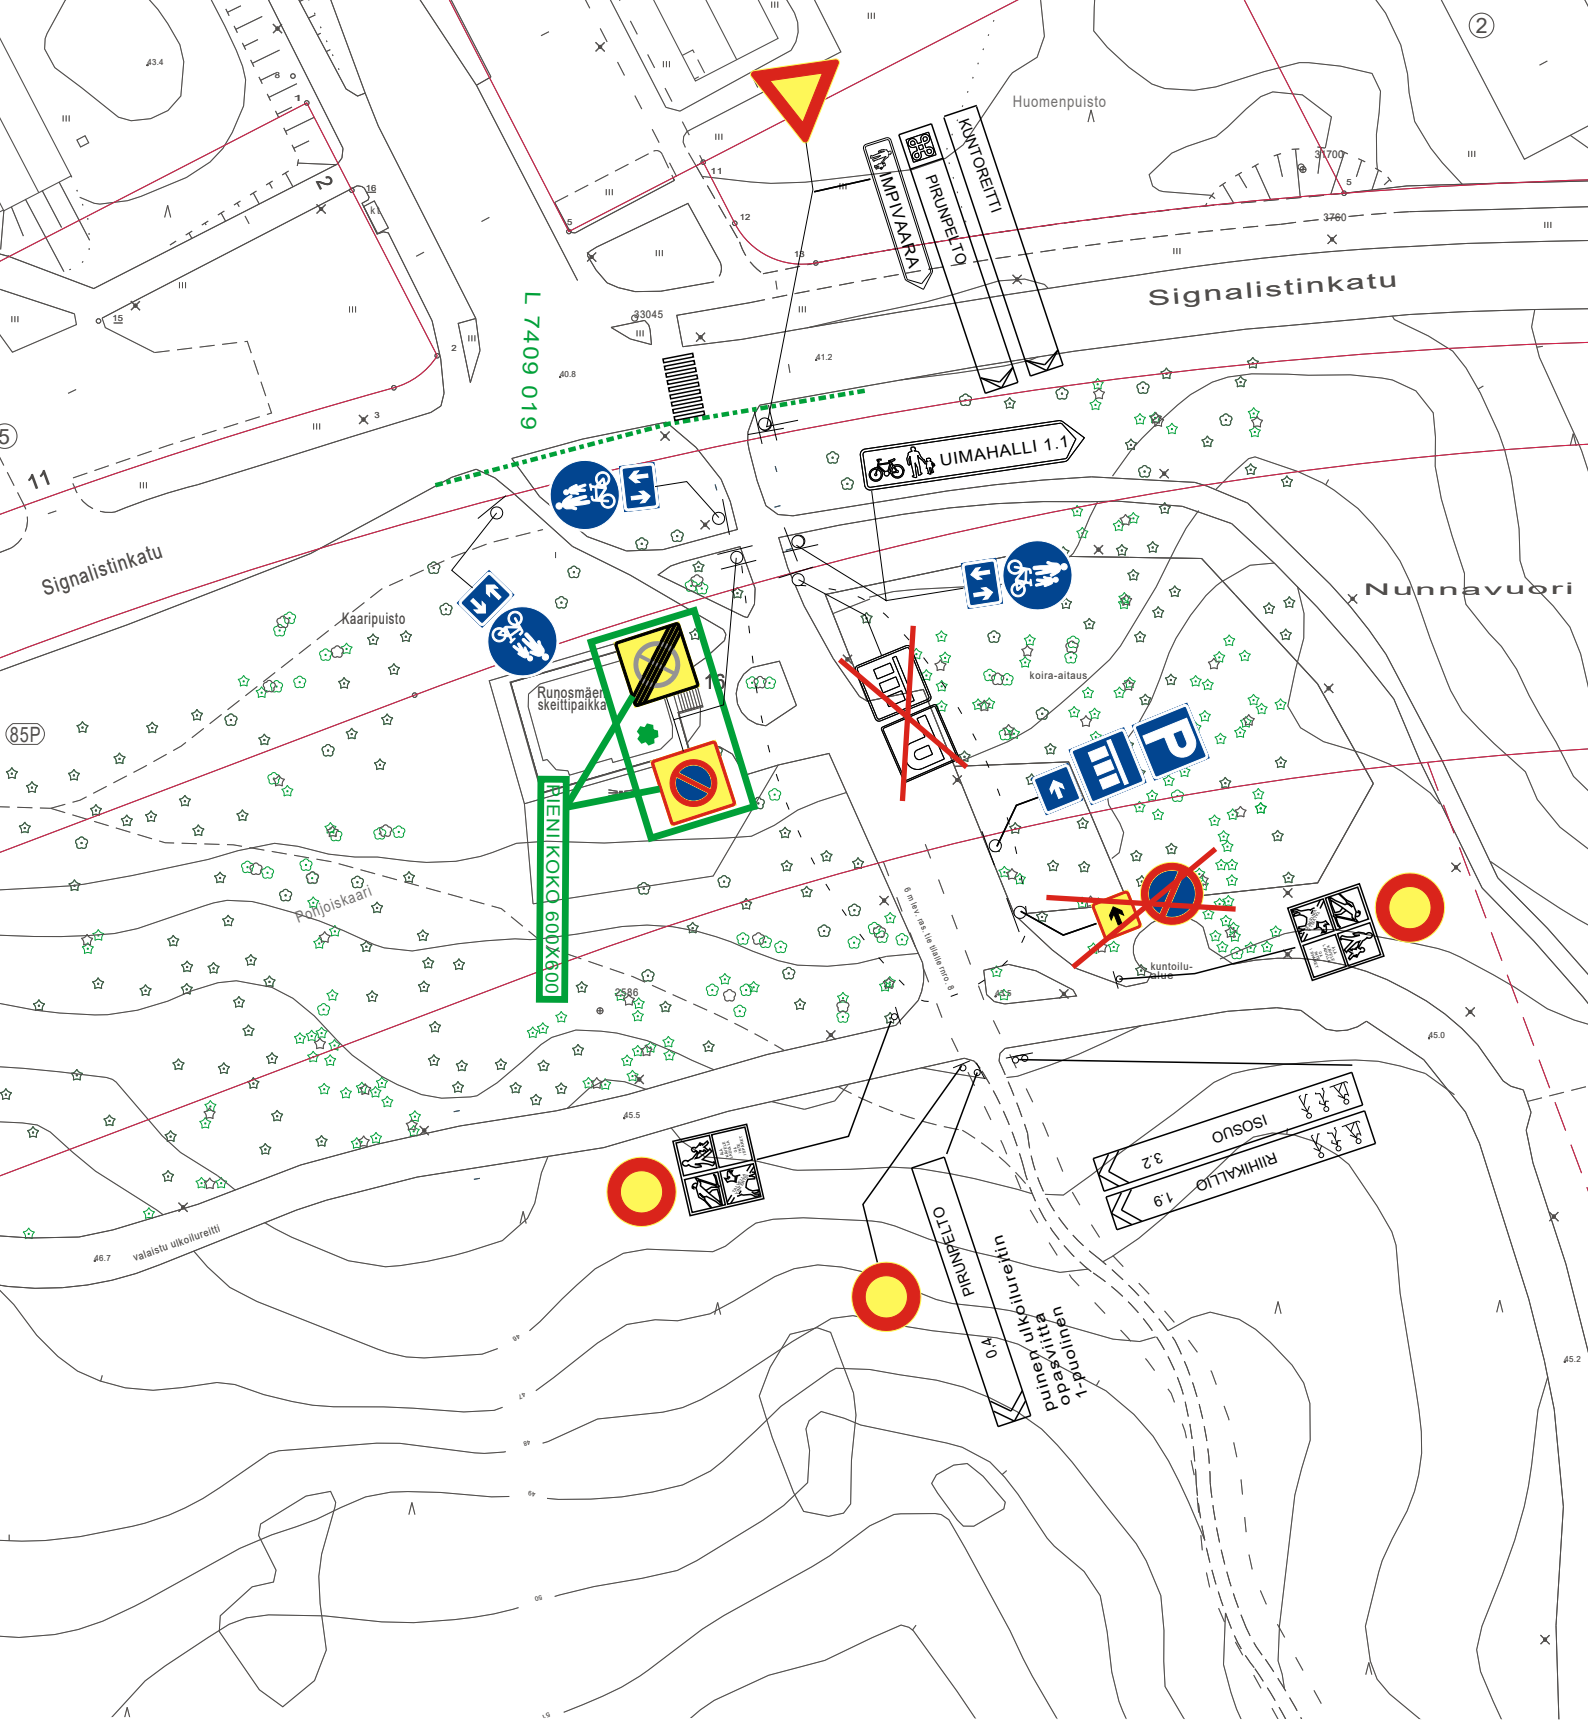

★ = UUSI

Ote liikennesuunnitelmasta n:o L 7899 005

NUNNAVUORI

P-alueen merkkimuutokset

pvm 26.3.2025

mittakaava 1:1000

Diario nro.

Suunn./Piirt. S. Kaunisto/H. Nordqvist

suunn.pääll.