


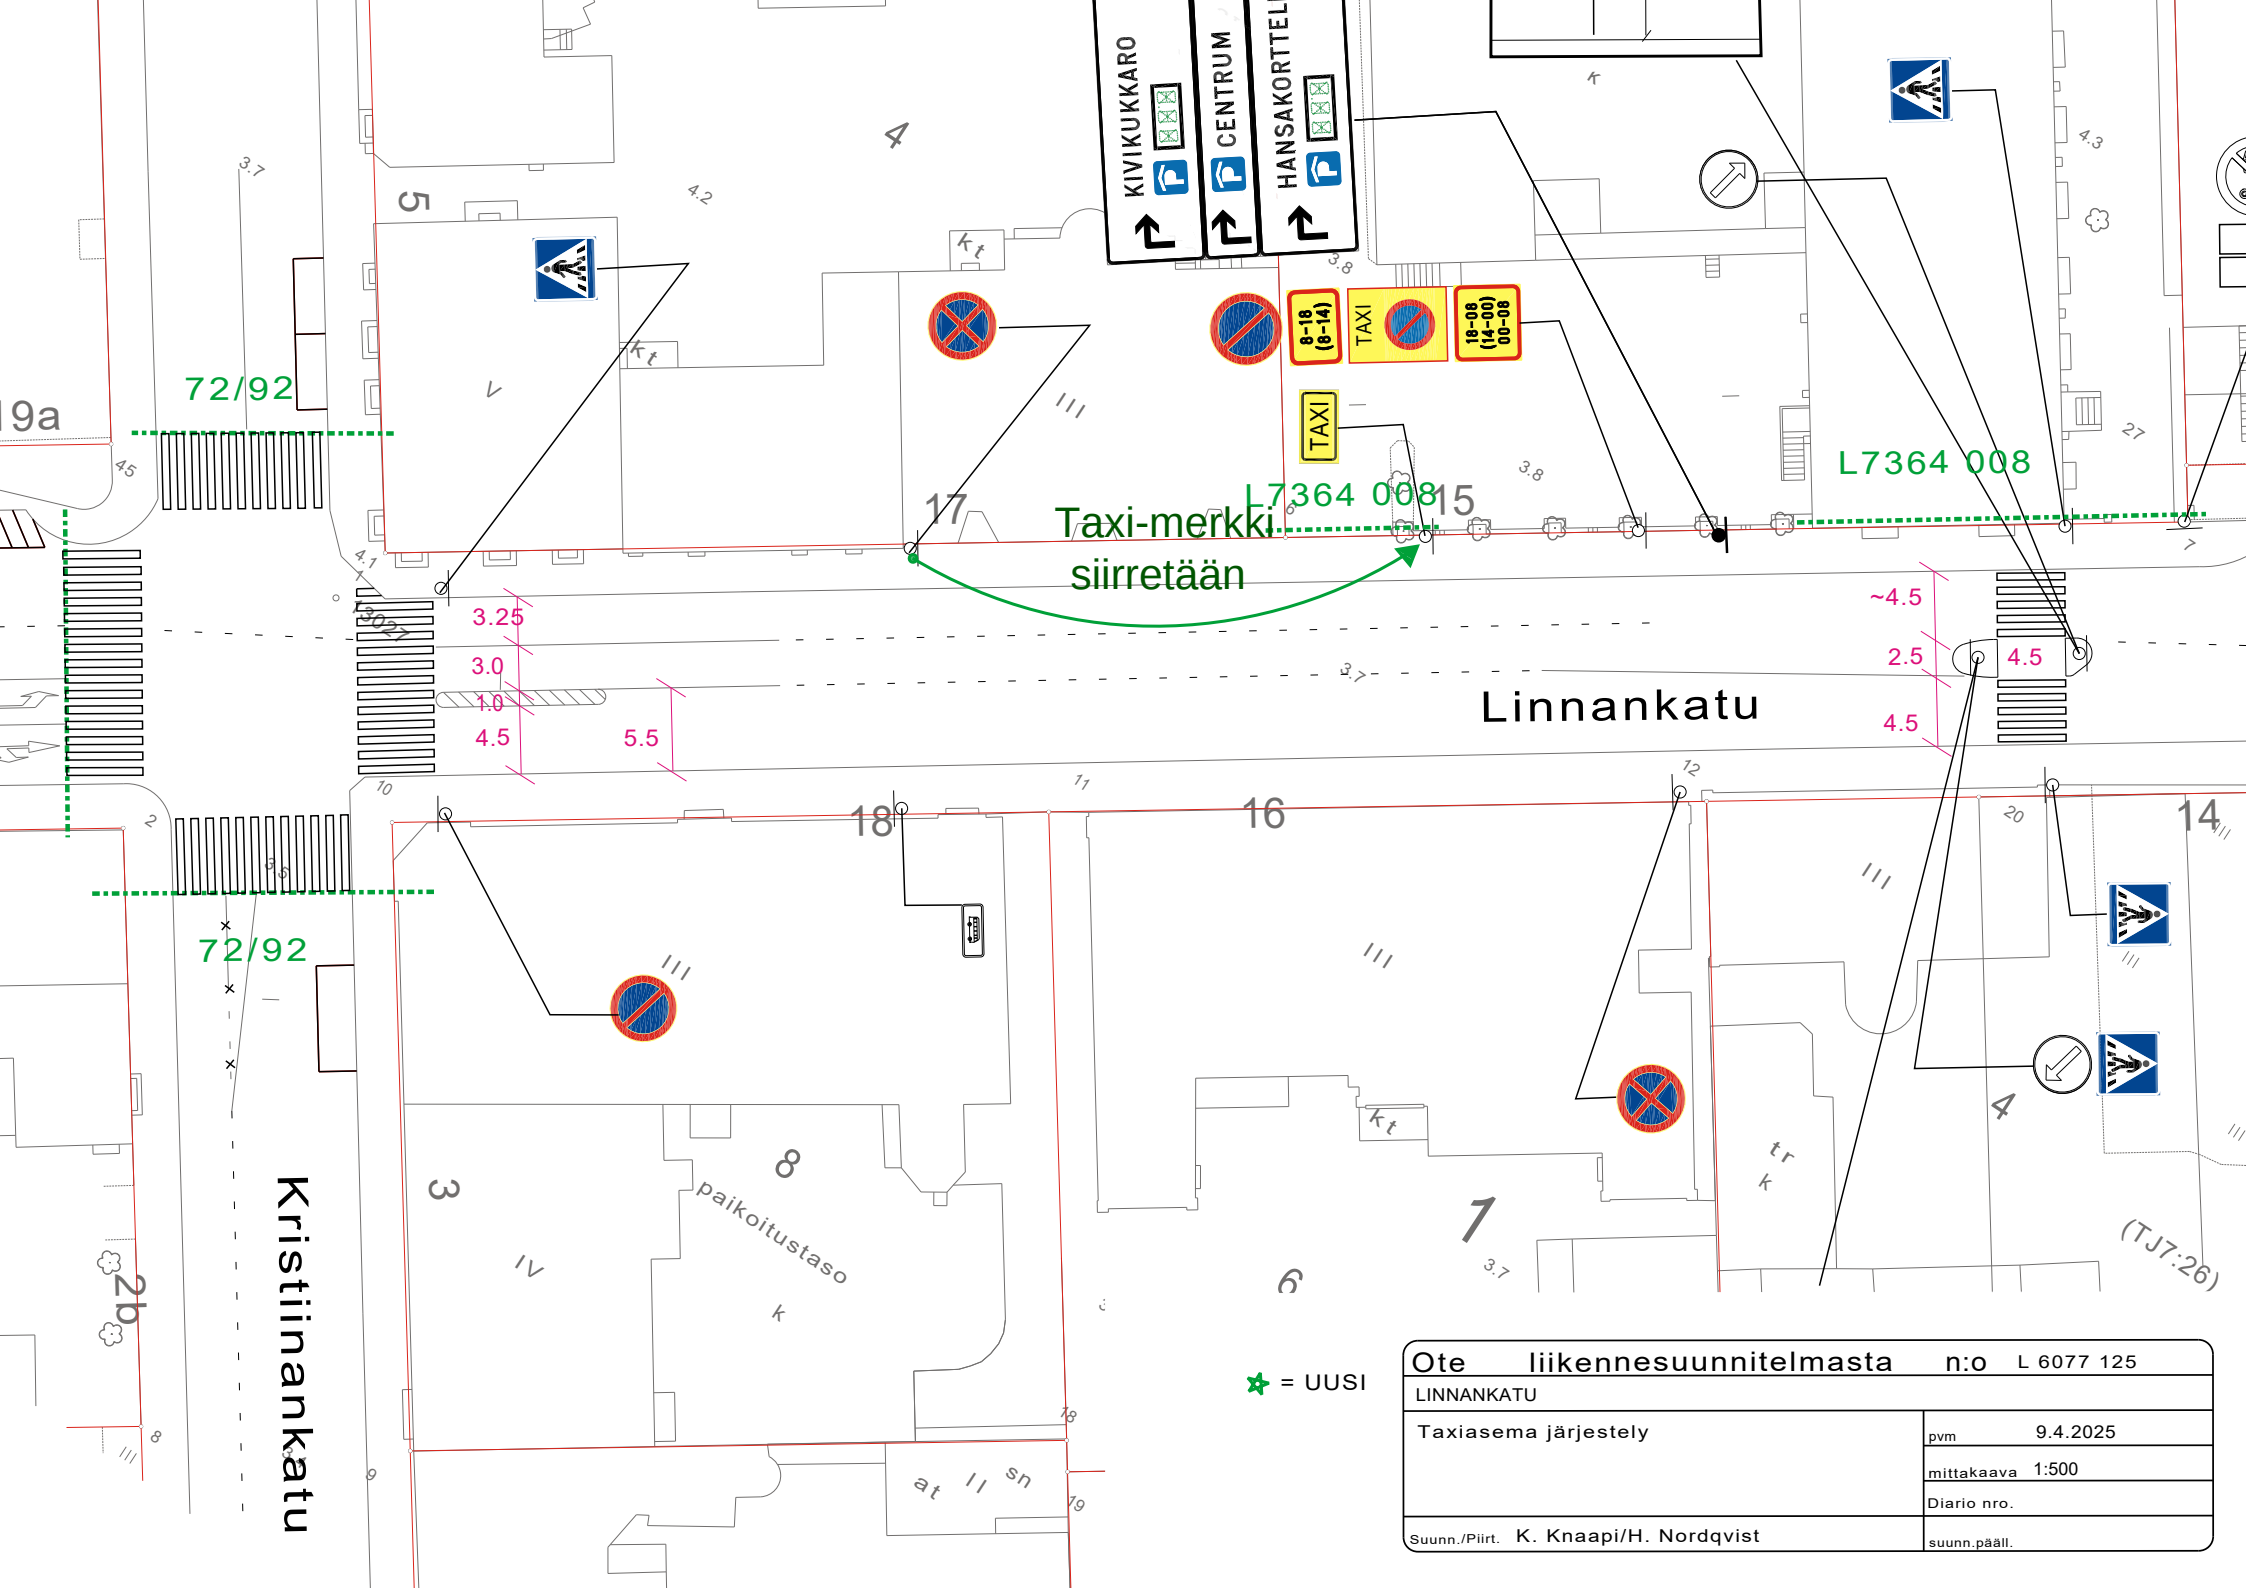

Taxi-merkki  
siirretään

★ = UUSI

|                                           |                  |
|-------------------------------------------|------------------|
| Ote liikennesuunnitelmasta n:o L 6077 125 |                  |
| LINNANKATU                                |                  |
| Taxisema järjestely                       | pvm 9.4.2025     |
|                                           | mittakaava 1:500 |
|                                           | Diario nro.      |
| Suunn./Piirt. K. Knaapi/H. Nordqvist      | suunn.pääll.     |