


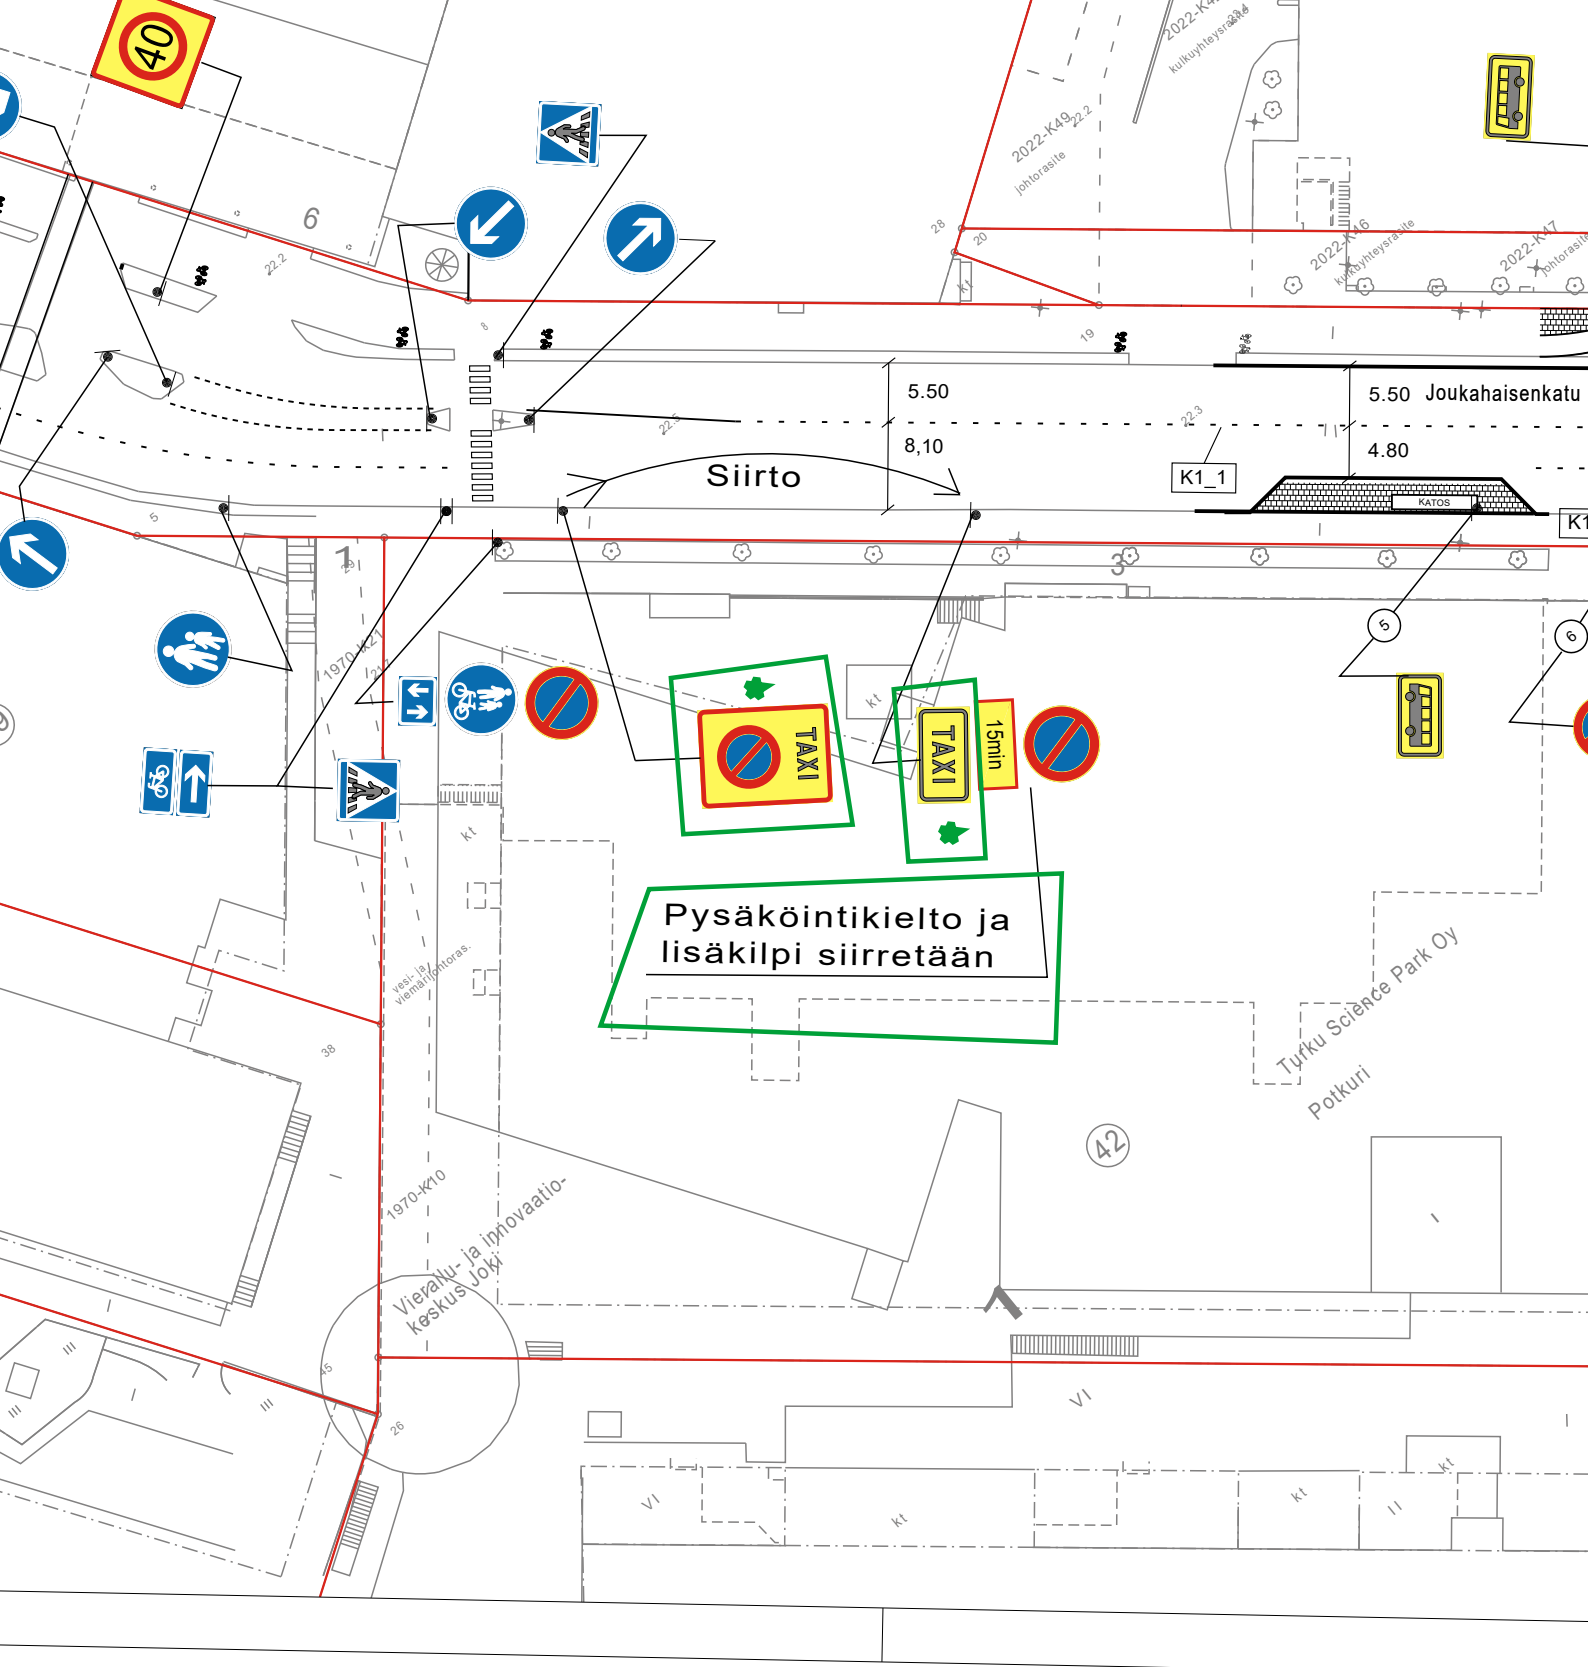

★ = UUSI

Ote liikennesuunnitelmasta		n:o L 5742 029
Joukahaisenkatu		
VÄLIAIKAINEN TAKSIASEMA	pvm	23.4.2025 TS/TO
	mittakaava	1:1000
	ykl	
	suunn.pääll.	