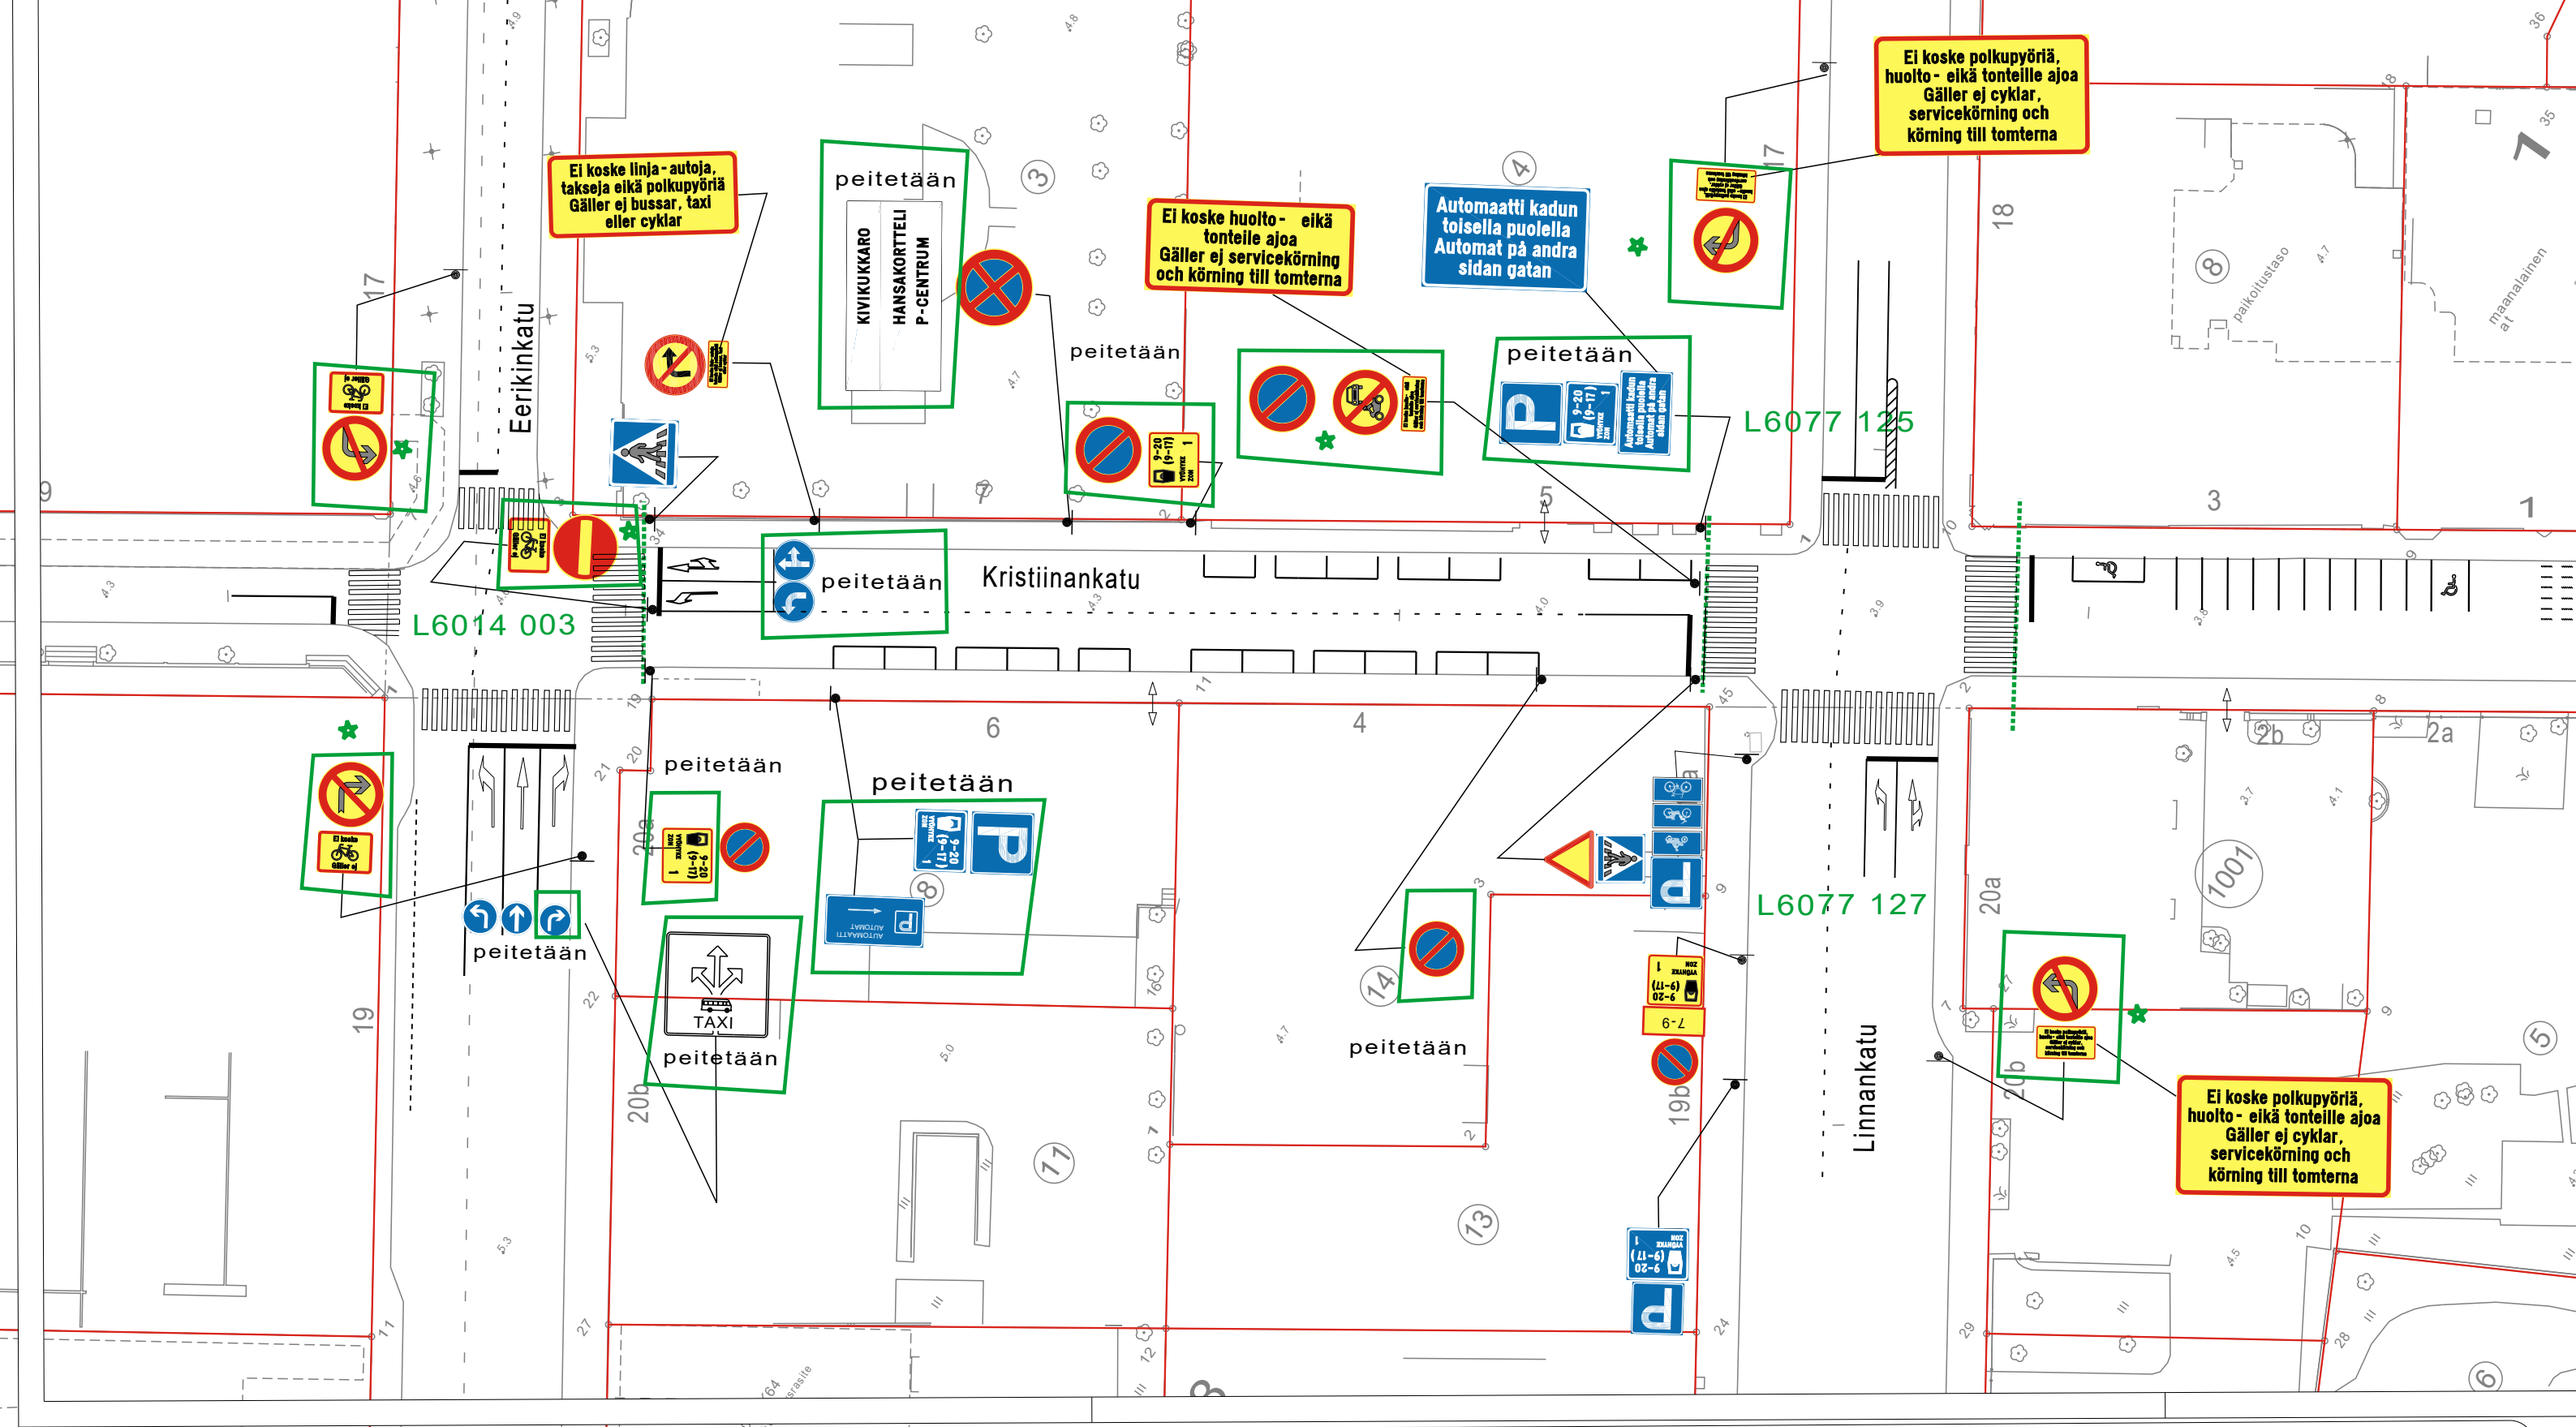

= UUSI

Ote liikennesuunnitelmasta n:o L 5208 027	
Kristiinankatu	
KESÄKATUMUUTOKSET	pvm 29.4.2025 TP/TO
	mittakaava 1:600
	ykl
	suunn.pääll.