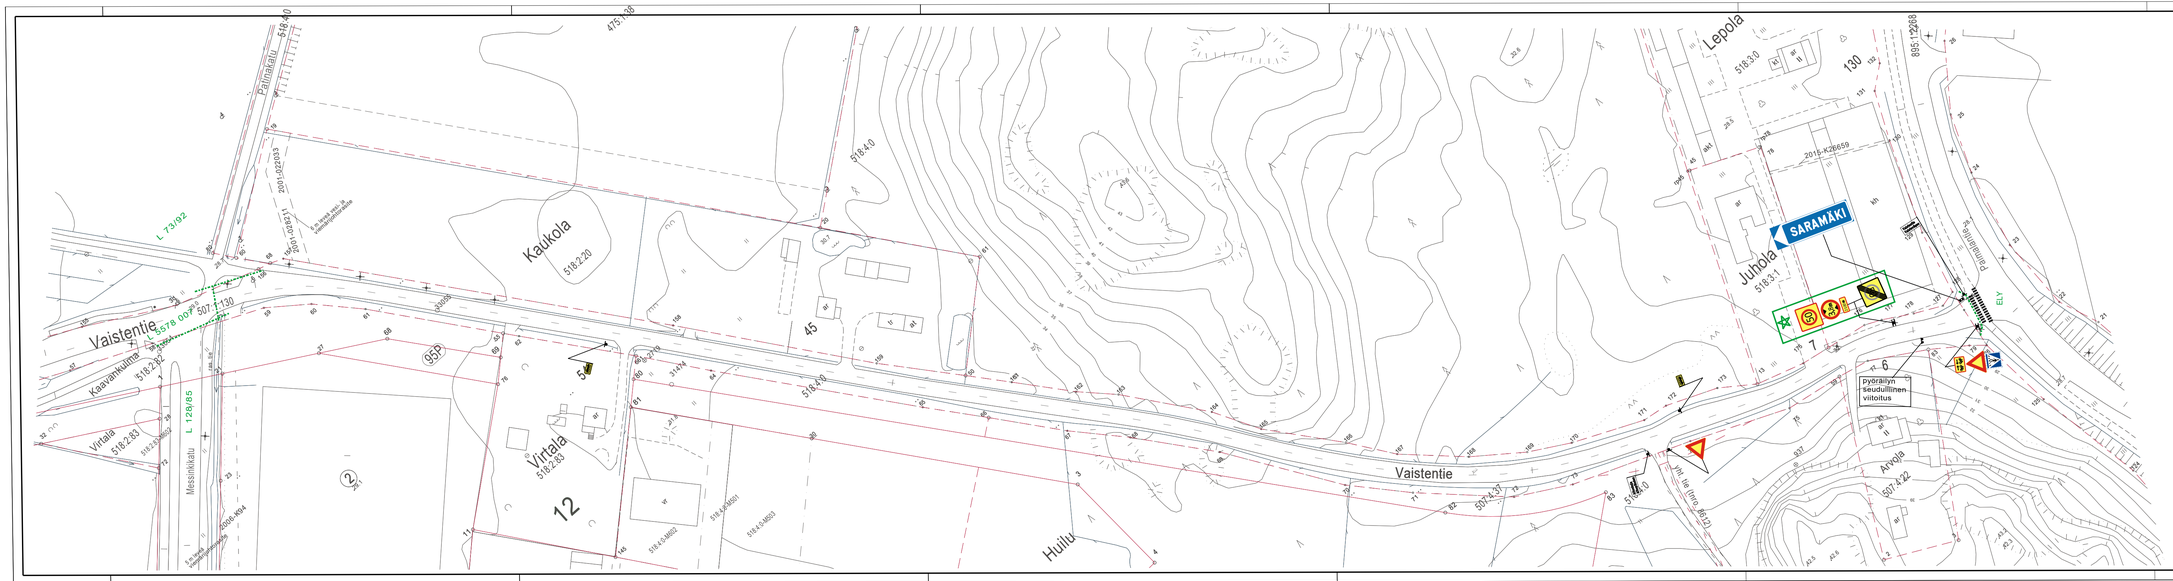

=uusi

HYVÄKSYNYT:

VIRAN PUOLESTA:

KAUPUNGINOSA: SARAMÄKI

ASEMAKAAVA VAHVISTETTU:

KATULUOKKA:

HYVÄKSYNYT MYÖS:

KORVAA PIIRUSTUKSEN:

KORVAA OSITTAN PIIRUSTUKSEN:

KORVATTU PIIRUSTUKSELLA:

KORVATTU OSITTAN PIIRUSTUKSELLA:

MUUTOS TAI TÄYDENNYS	PÄIVÄYS	PIRTTÄJÄ	SUUNNIT.	D o nro	HYV.

TURUN KAUPUNGIN YMPÄRISTÖTOIMIALA

KAUPUNKISUUNNITTELU

SUUNNITTELUYKSIKKÖ

PUOLAMIMNTU 2010 (TURKU)

puh. 02-262 600

fax. 02-2624 912

KOHDE	SISÄLTÖ				
VAISTENTIE väl: Messinkikatu - Päimalantie	LIIKENTEENOHJAUSSUUNNITELMA				
SUUNNITTELLIA: LPi	SUUNNITTELUAVUSTAJA: HN	TARKASTANLIT	GEOTEKN.TARKAST.	MITTAKAAVA 1:1000	D o nro 3067-2025
PÄIVÄTTI: 28.4.2025	HYVÄKSYJÄ			PIIRUSTUSNUMERO L 5578 016	