


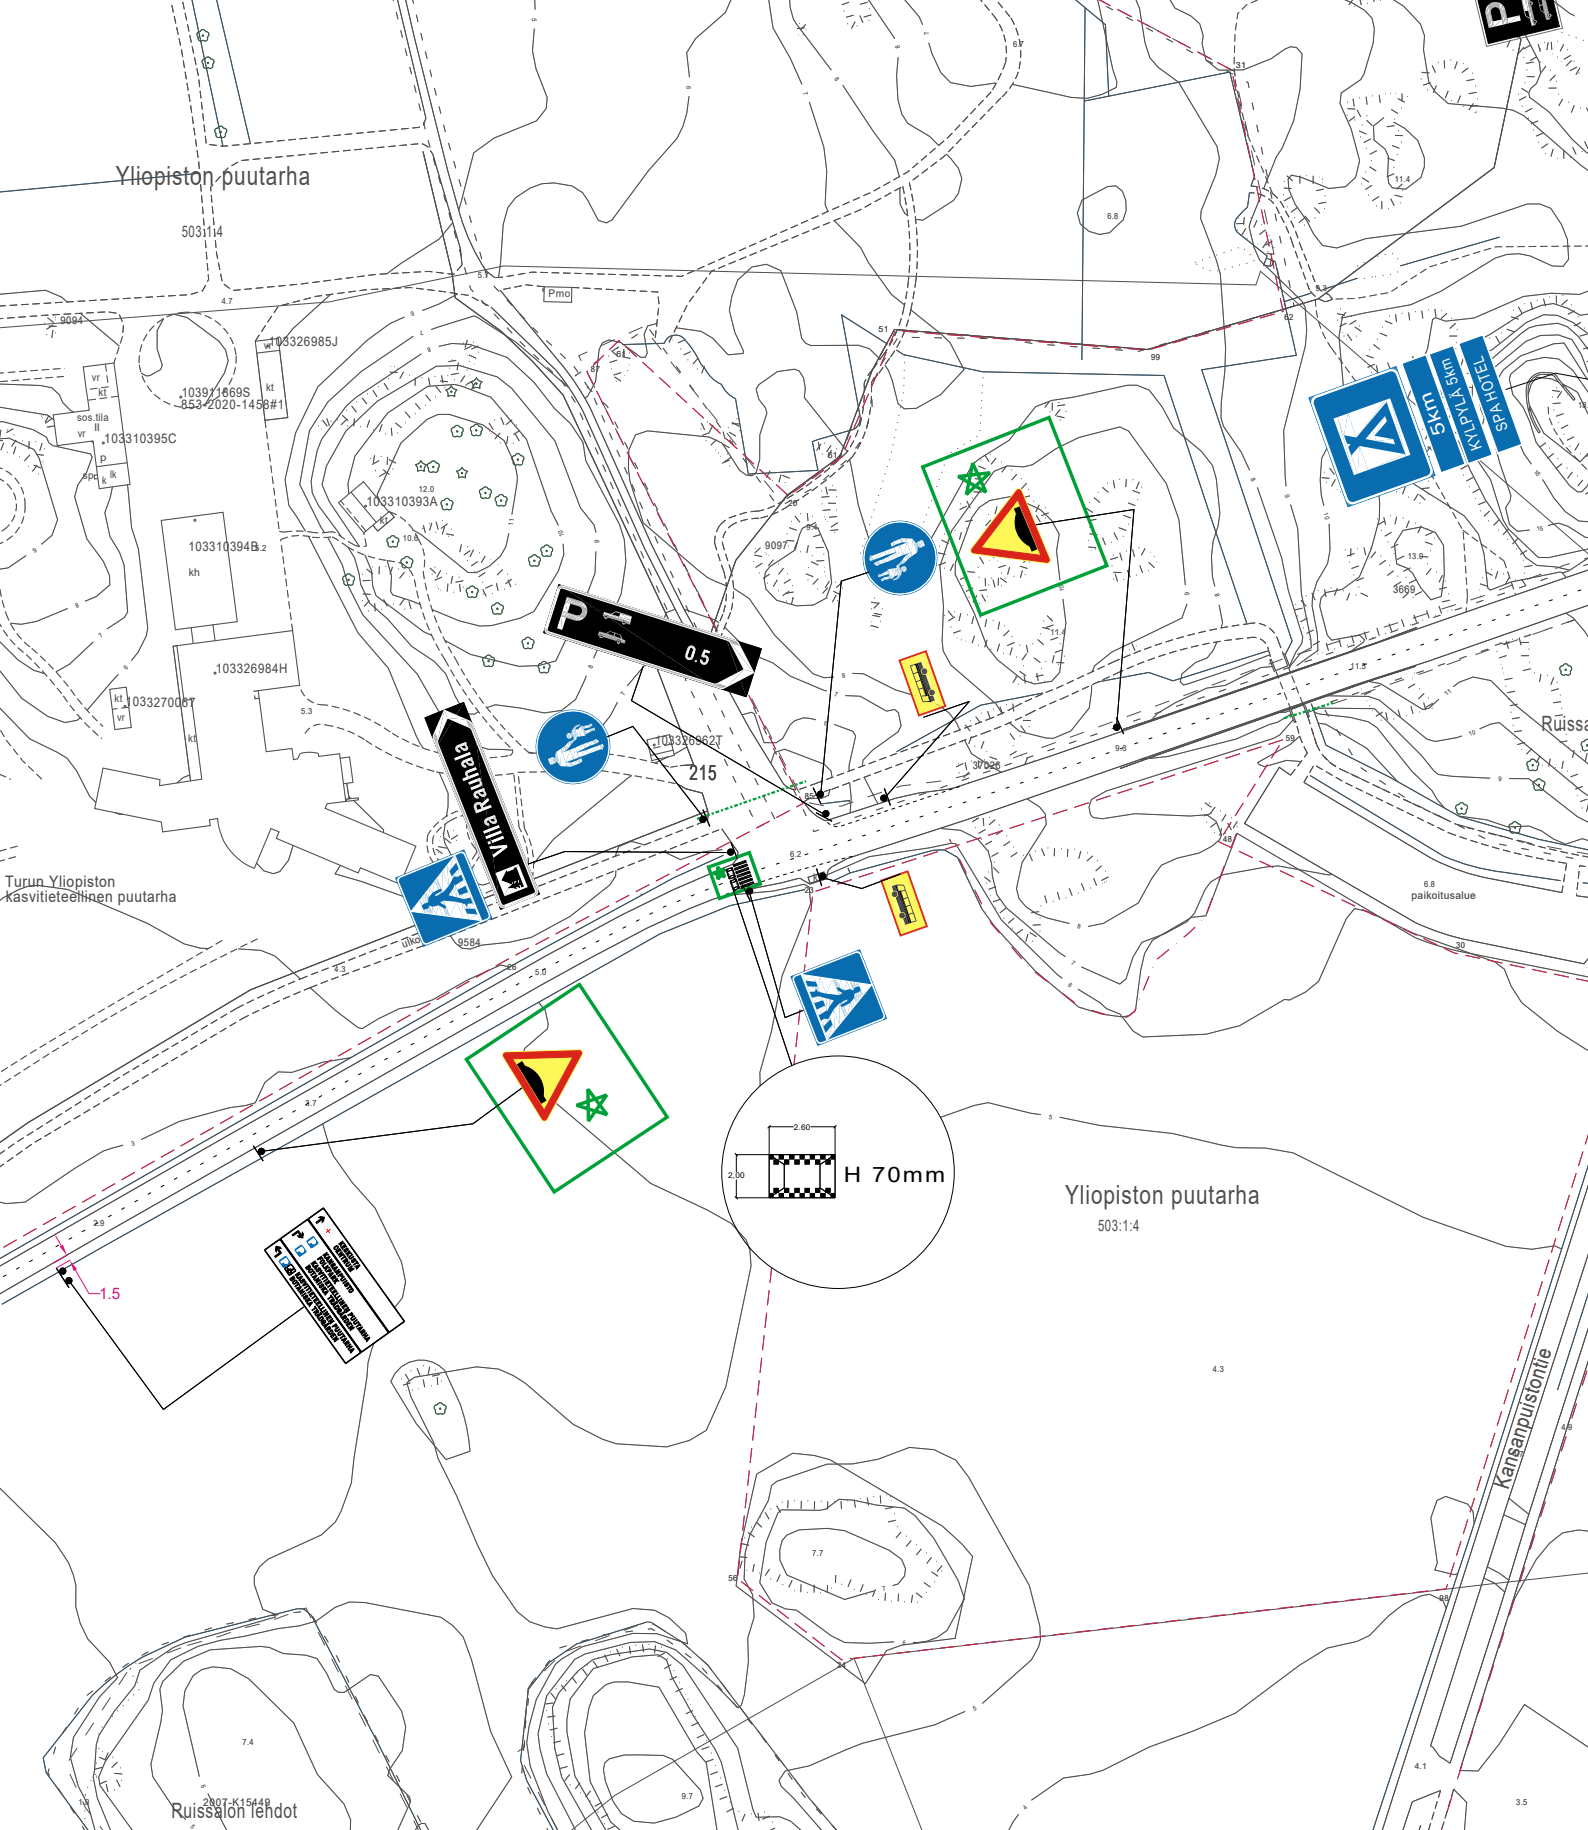

★ = UUSI

Ote liikennesuunnitelmasta n:o L 8445 009

RUISSALON PUISTOTIE

Hidastetöyssyjen lisääminen

pvm 23.4.2025

mittakaava 1:2000

Diario nro.

Suunn./Piirt. J. Talvitie/H. Nordqvist

suunn.pääll.