



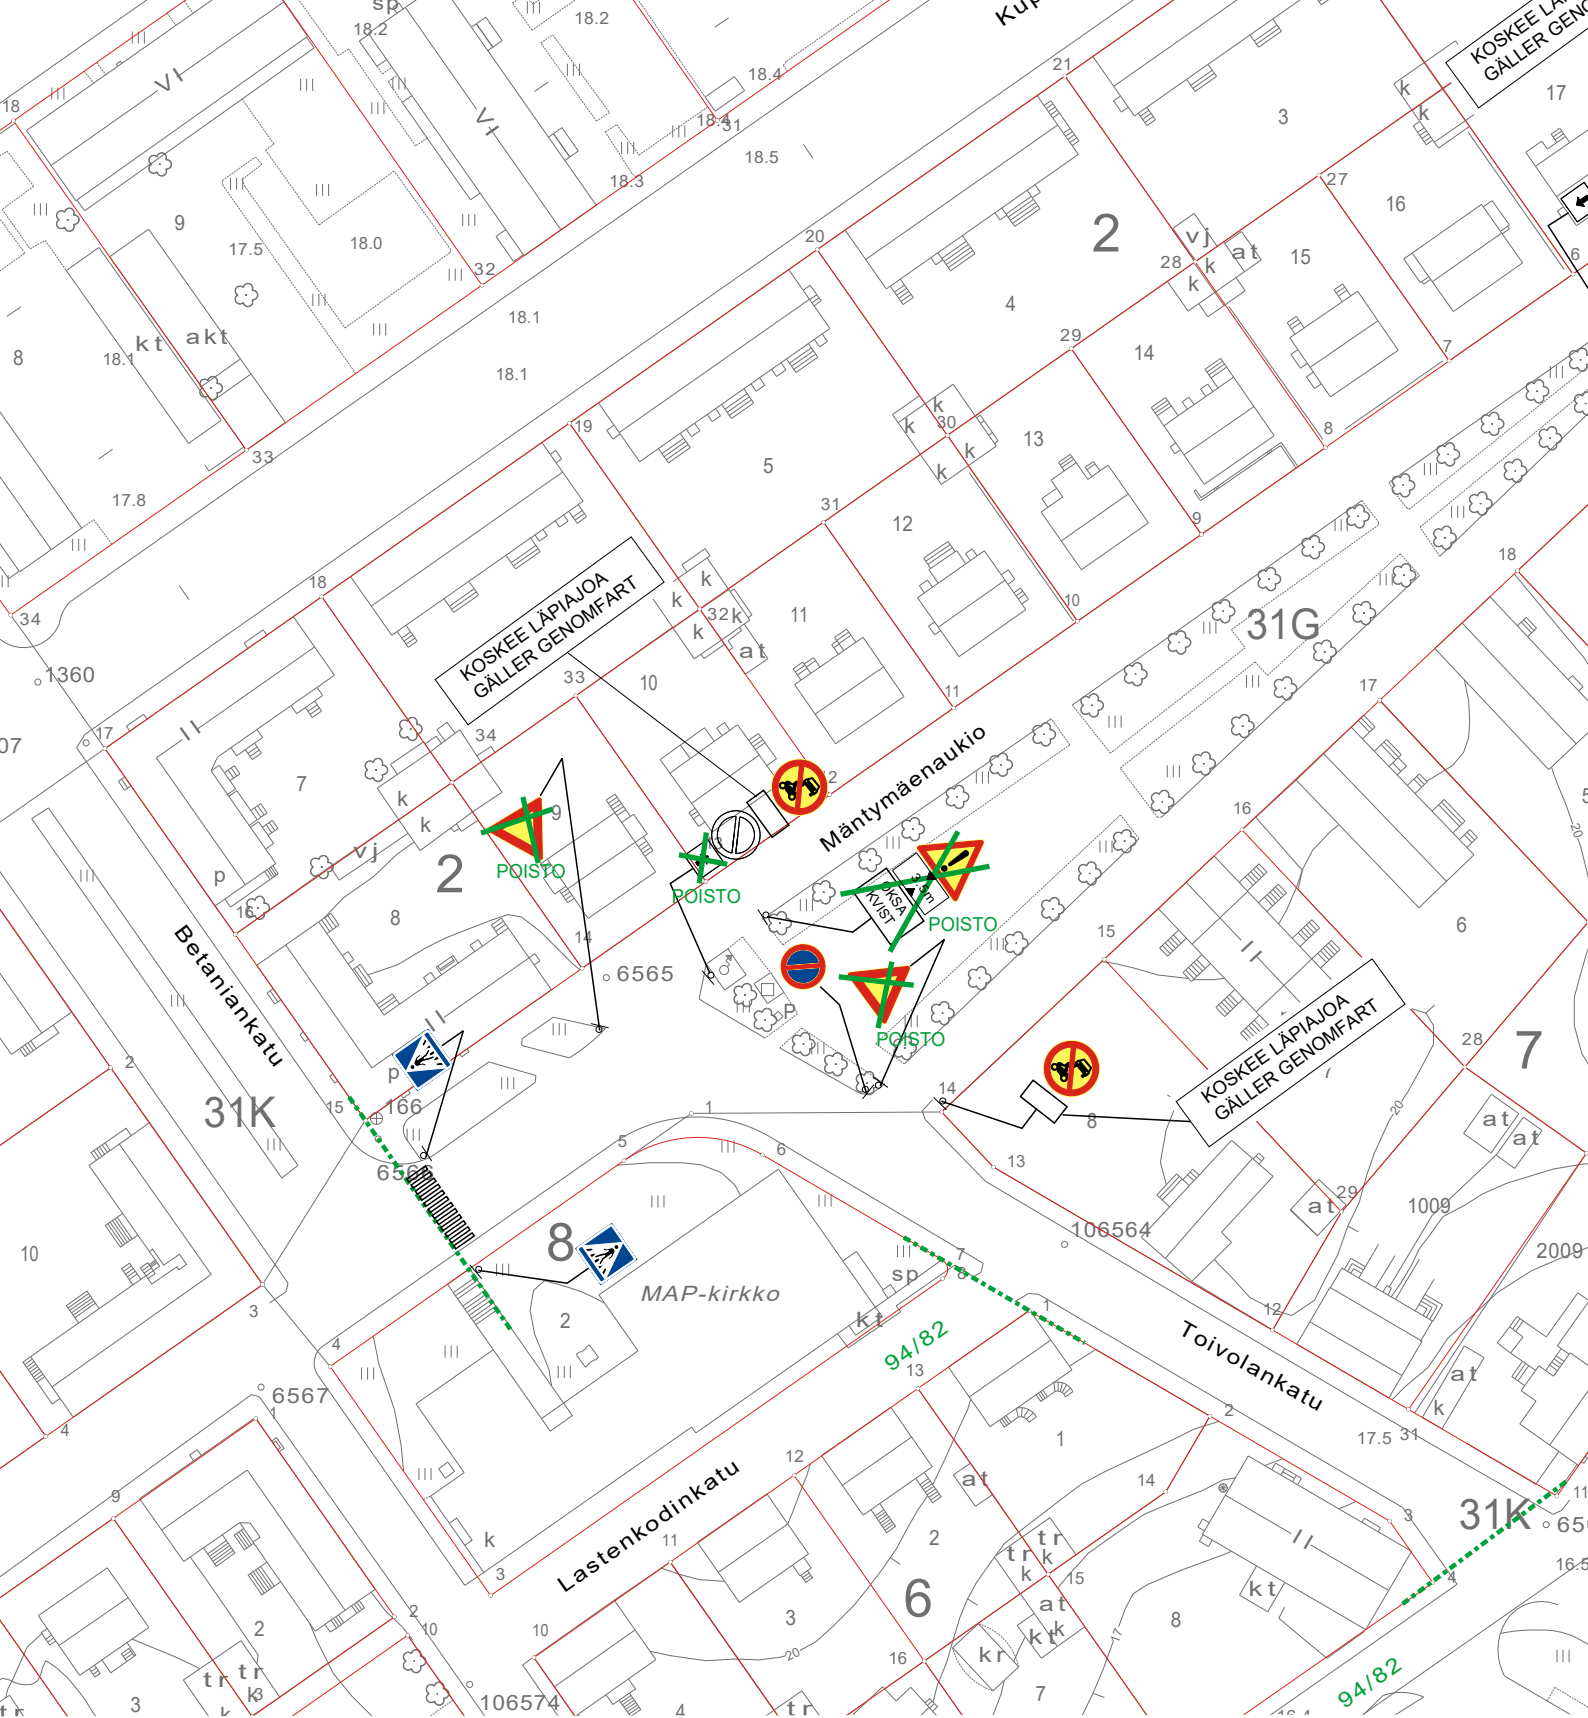

★ = UUSI

Ote liikennesuunnitelmasta		n:o L 4089 008	
TOIVOLANKATU			
Väistämisvelvollisuus risteyksessä merkien poistot		pvm	17.4.2025
		mittakaava	1:1000
		Diario nro.	
Suunn./Piirt. T. Satomaa/H. Nordqvist		suunn.pääll.	

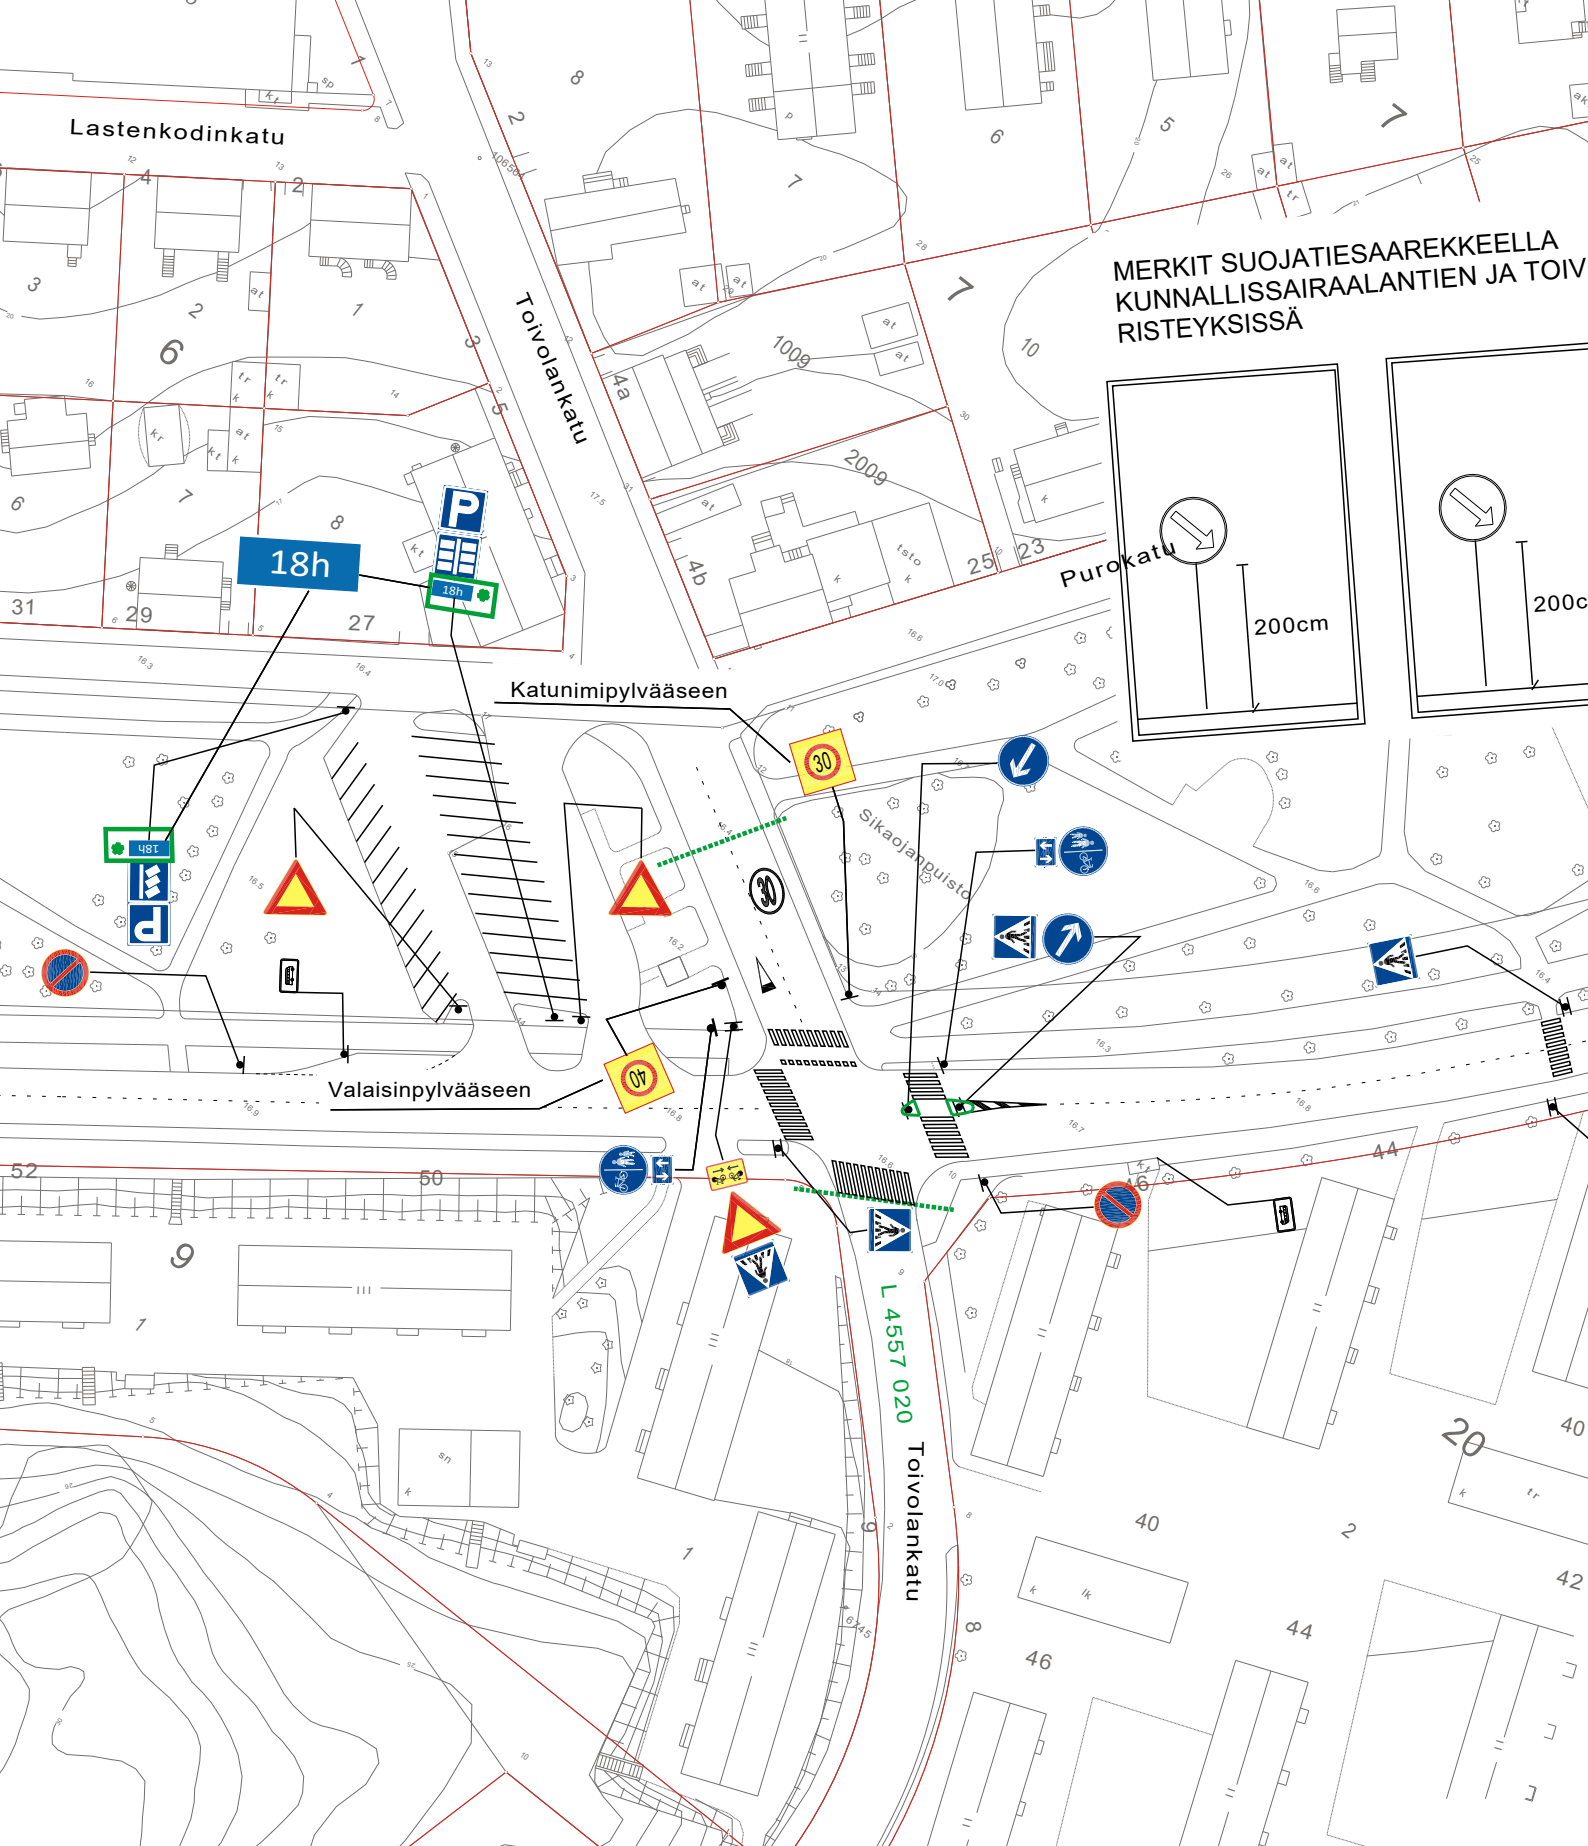

★ = UUSI

Ote liikennesuunnitelmasta		n:o L 4048 051	
PUROKADUN JA TOIVOLANKADUN risteys			
Lisäkilpien lisäys p-merkkeihin		pvm	7.5.2025 TS/HN
		mittakaava	1:1000
		ykl	
		suunn.pääll.	