


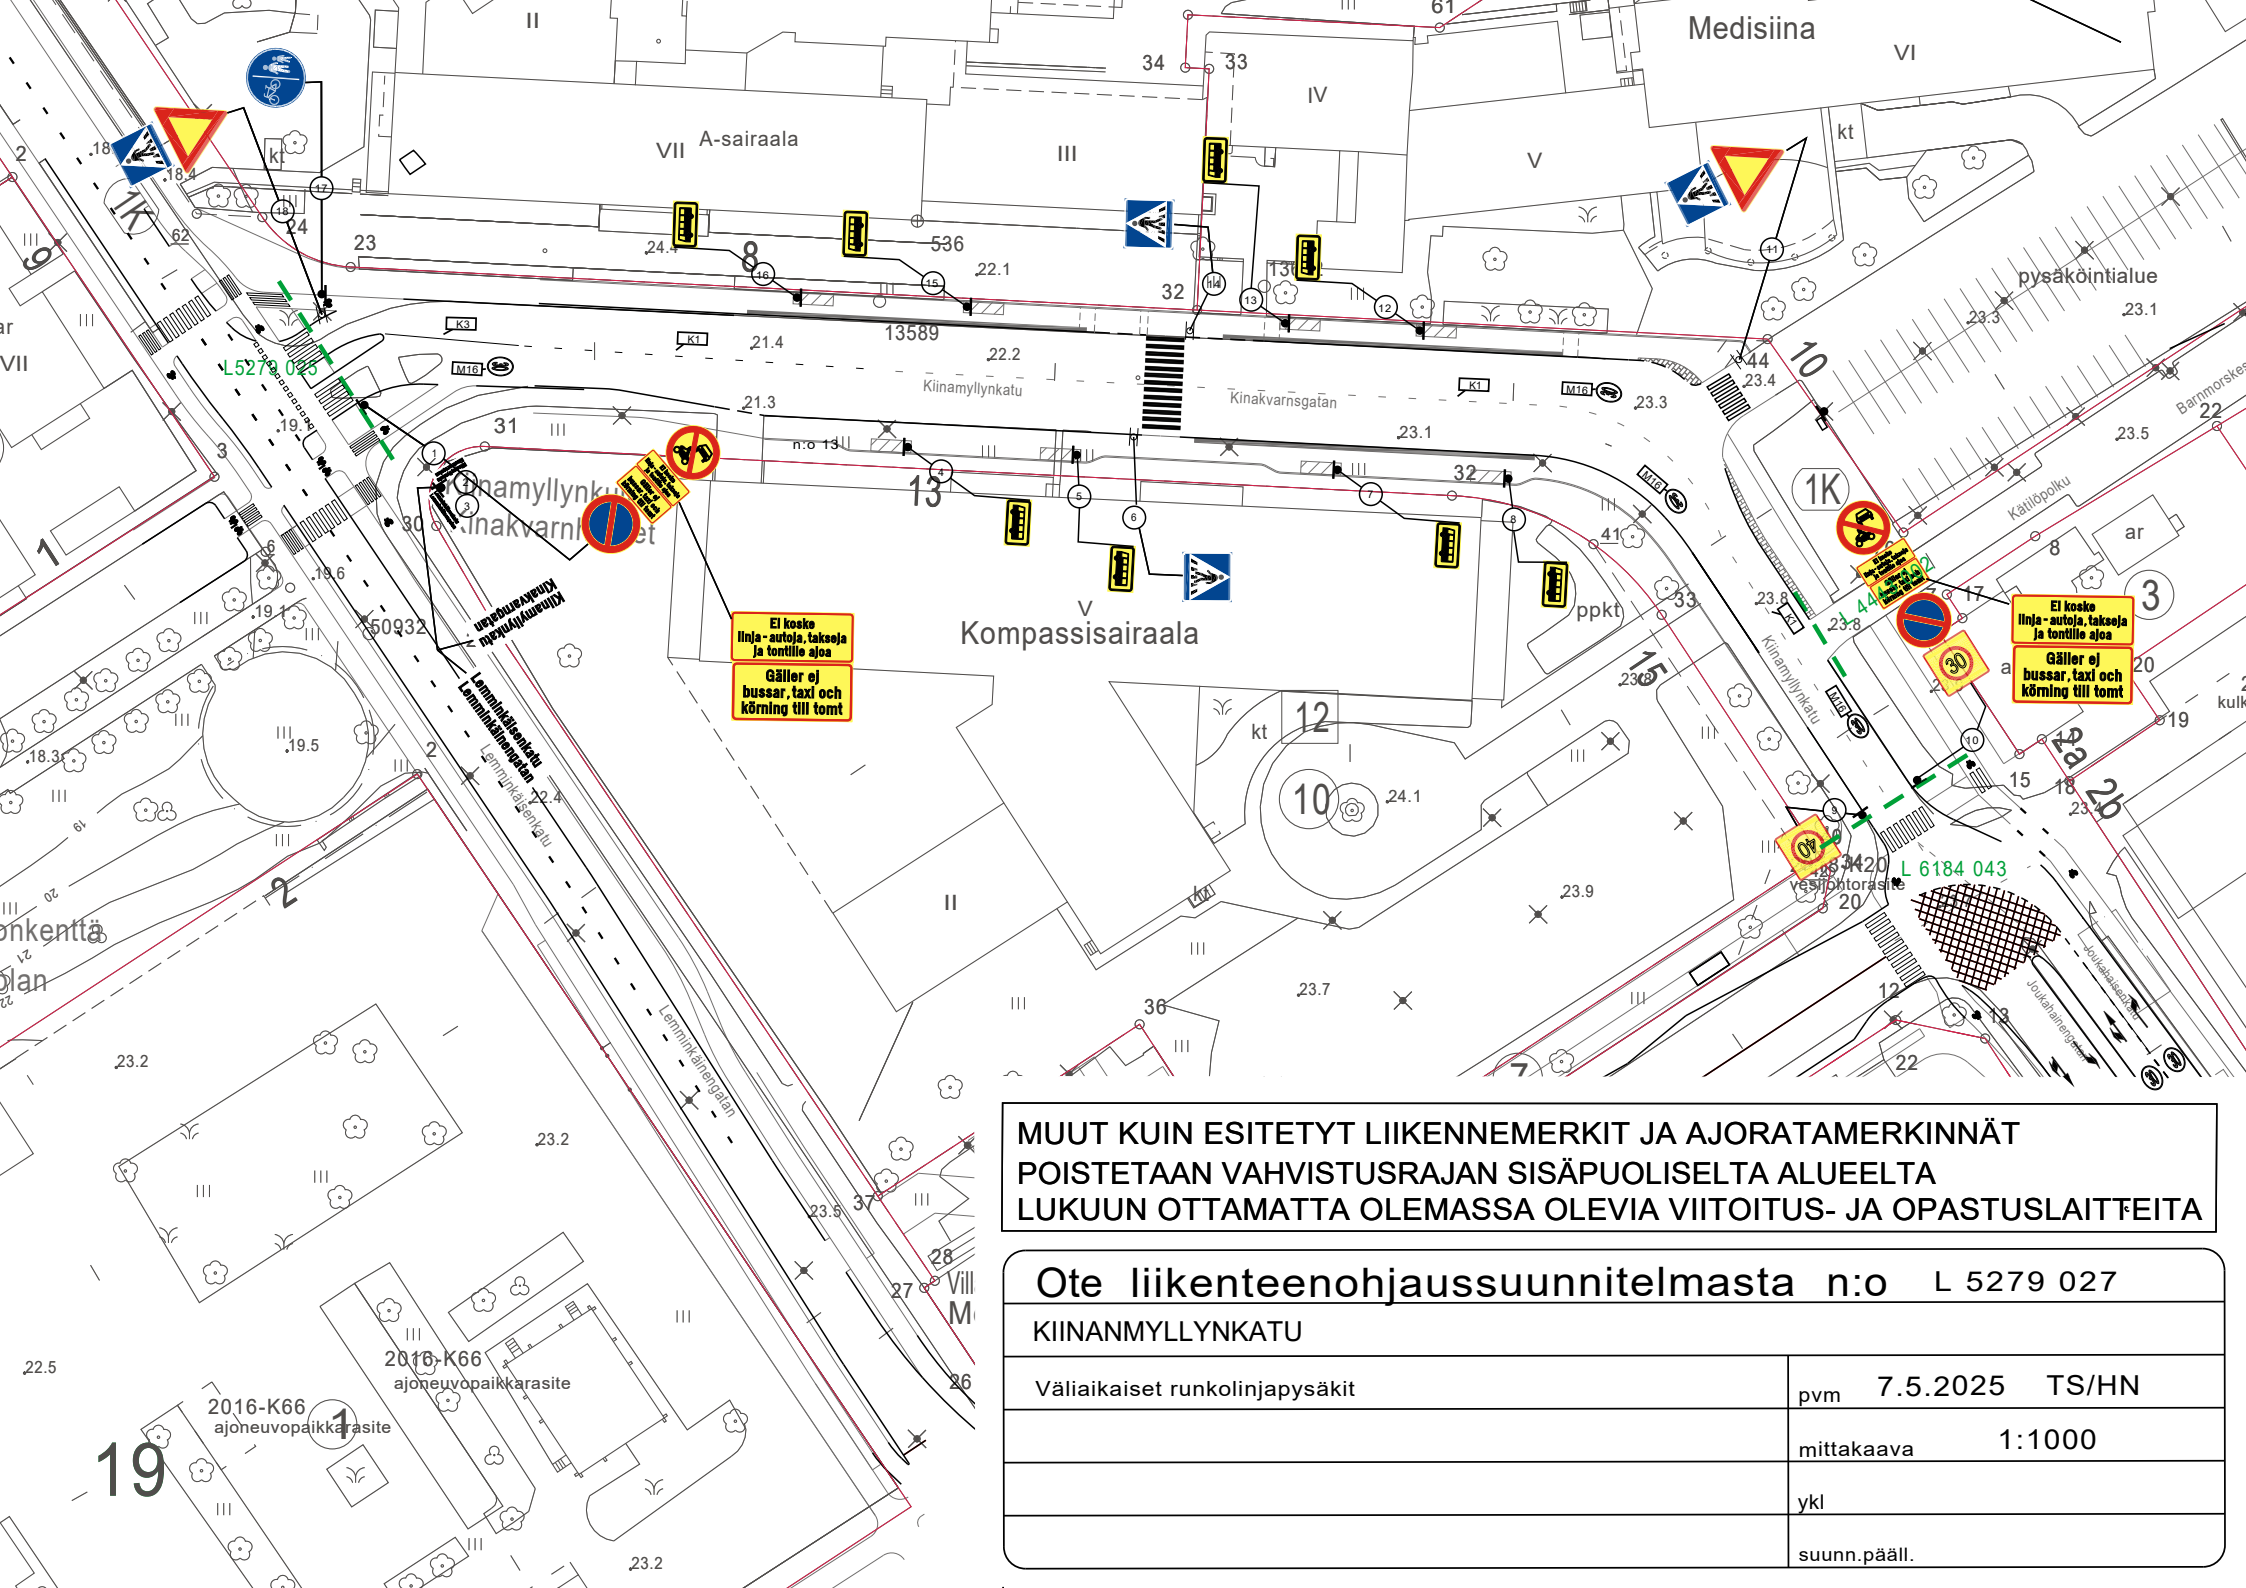

MUUT KUIN ESITETYT LIIKENNEMERKIT JA AJORATAMERKINNÄT
POISTETAAN VAHVISTUSRAJAN SISÄPUOLISELTA ALUEELTA
LUKUUN OTTAMATTA OLEMASSA OLEVIA VIITOITUS- JA OPASTUSLAITTEITA

Ote liikenteenohjaussuunnitelmasta n:o L 5279 027	
KIINANMYLLYNKATU	
Väliaikaiset runkolinjapysäkit	pvm 7.5.2025 TS/HN
	mittakaava 1:1000
	ykl
	suunn.pääll.