


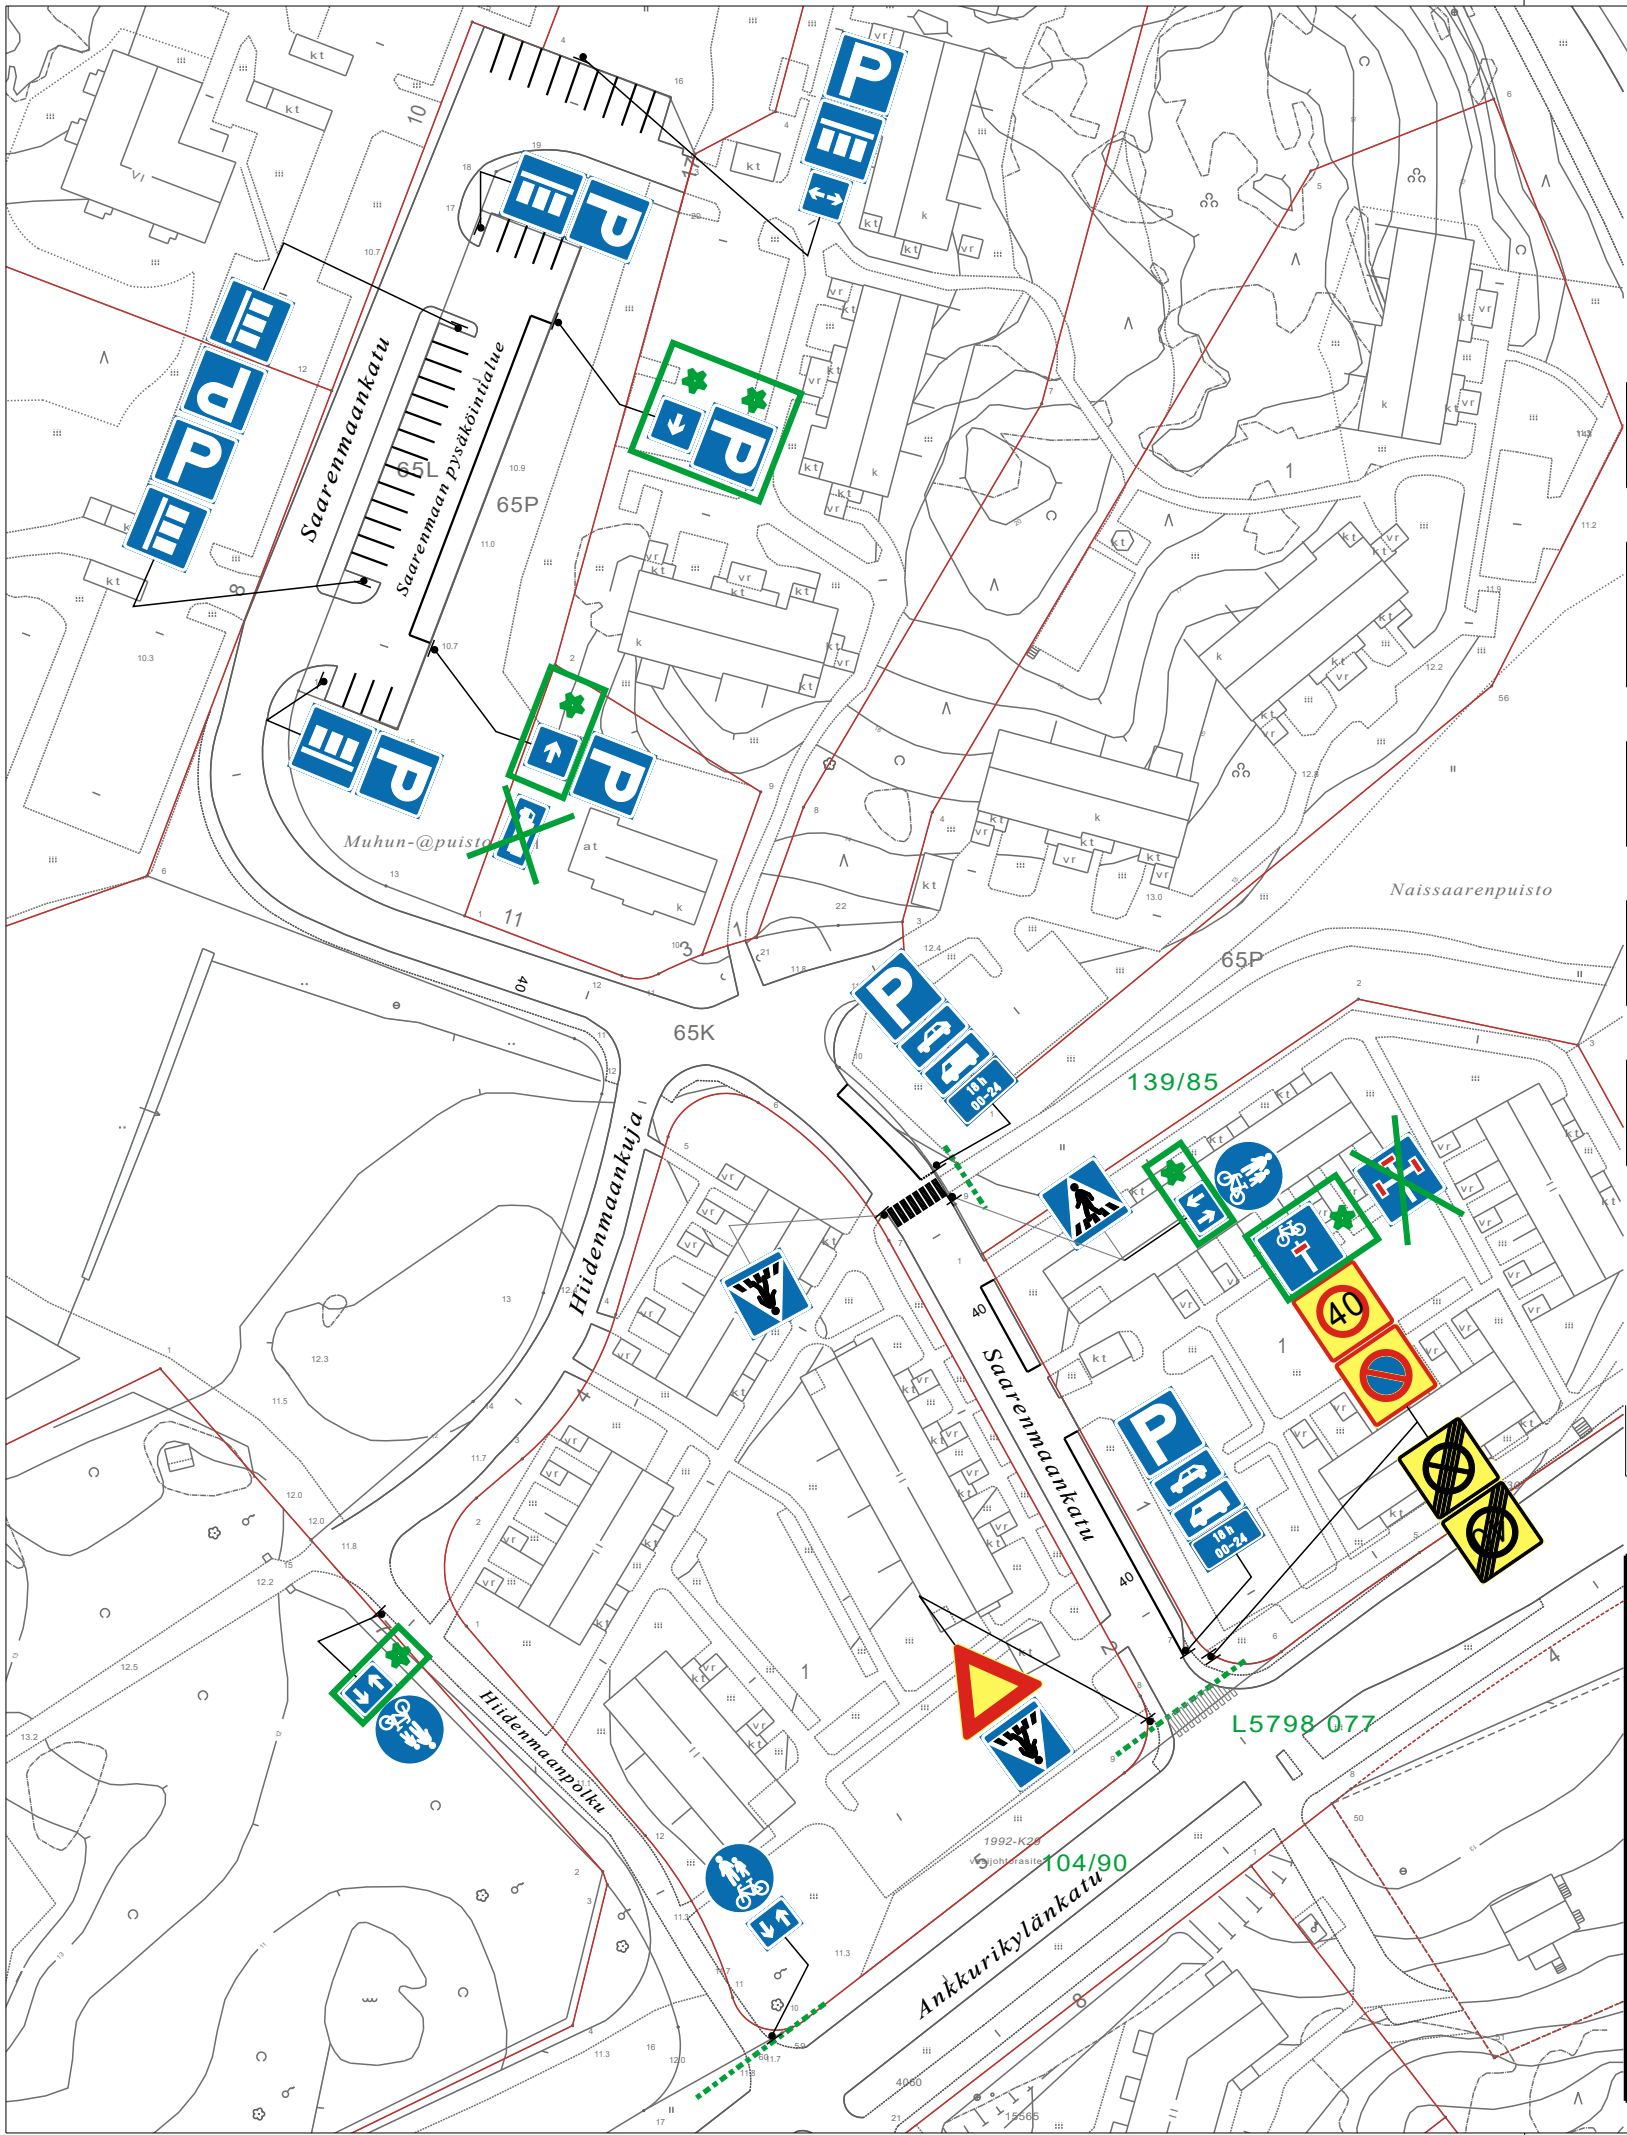

HYVÄKSYNYT: YKV / suunnittelupäällikkö 22.12.2006 §172
VIRAN PUOLESTA: Heikki Nieminen

KAUPUNGINOSA: PERNO
ASEMAKAAVA VAHVISTETTU:
KATULUOKKA:

HYVÄKSYNYT MYÖS:

KORVAA PIIRUSTUKSEN:
KORVAA OSITTAIN PIIRUSTUKSEN: L 104/90

KORVATTU PIIRUSTUKSELLA:
KORVATTU OSITTAIN PIIRUSTUKSELLA:

Rekkapysäköinnin poisto ja pp merkinnät	16.5.2025	MV	MV		
MUUTOS TAI TÄYDENNYS	PÄIVÄYS	PIIRTÄJÄ	SUUNNIT.	D:o nro	HYV.



TURUN KAUPUNGIN YMPÄRISTÖ- JA KAAVOITUSVIRASTO

SUUNNITTELUTOIMISTO

LINNANKATU 34
20100 TURKU
PUH 02-2624 111
FAX 02-2624 208

KOHDE			SISÄLTÖ		
SAARENMAANKATU HIIDENMAANKUJA HIIDENMAANPOLKU SAARENMAAN PYSÄKÖINTIALUE			LIIKENNESUUNNITELMA		
SUUNNITTELIJA	PIIRTÄJÄ	TARKASTANUT	GEOTEKN. TARKAST.	MITTAKAAVA	D:o nro
ES	TO			1:1000	6582-2006
PÄIVÄYS	SUUNNITTELUPÄÄLLIKKÖ			PIIRUSTUSNUMERO	MUUTOS
28.11.2006	Heikki Nieminen			L 8685 005	