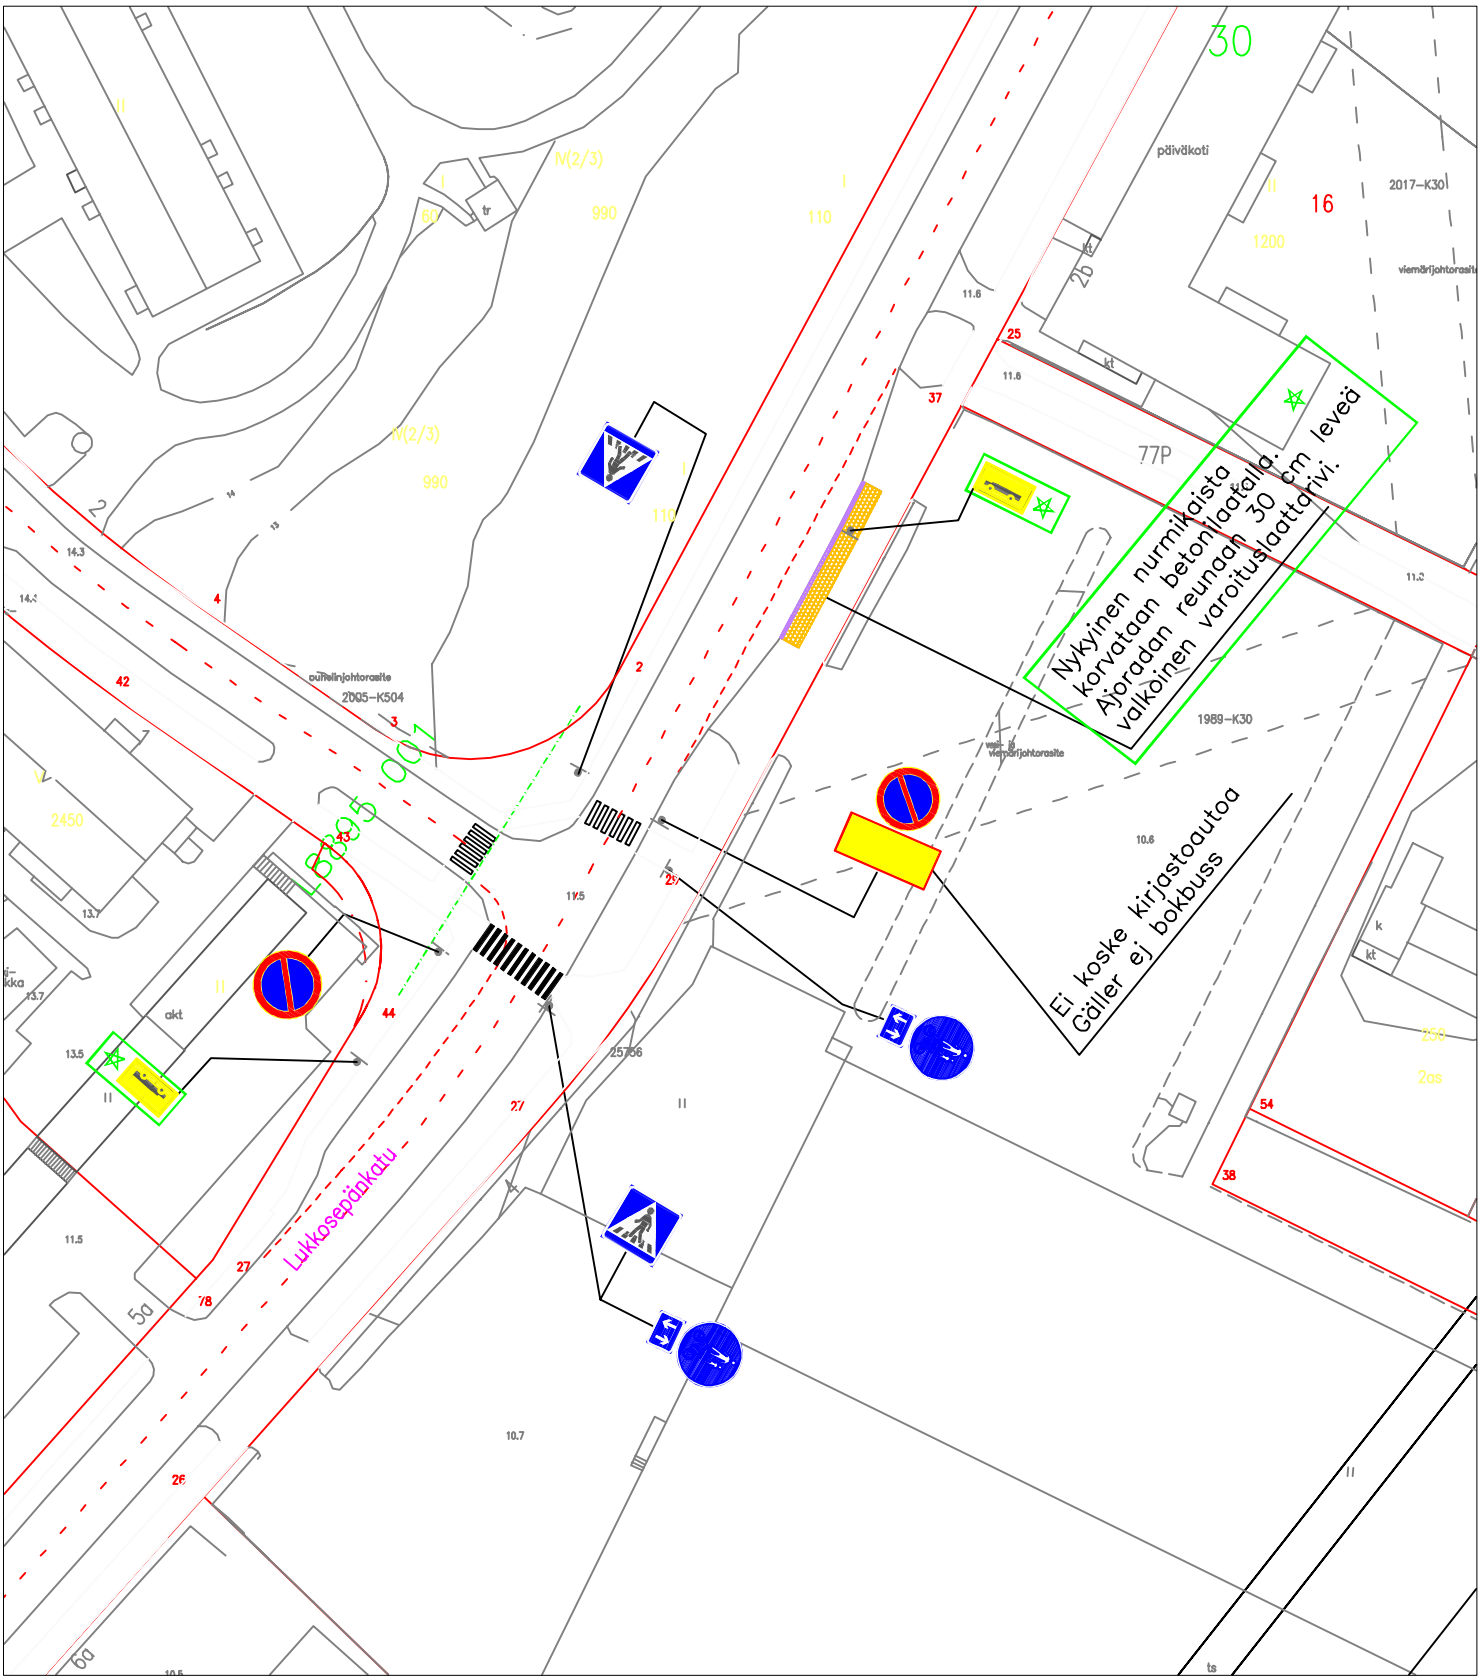

☆ = UUSI

Ote liikenteenohjaussuunnitelmasta n:o L7448 010	
Lukkosepänkatu	
Pysäkit	pvm 16.5.2025
	mittakaava 1:1000
	Diario nro.
Suunn./Piirt. M.Virta / M.Virta	suunn.pääll.