


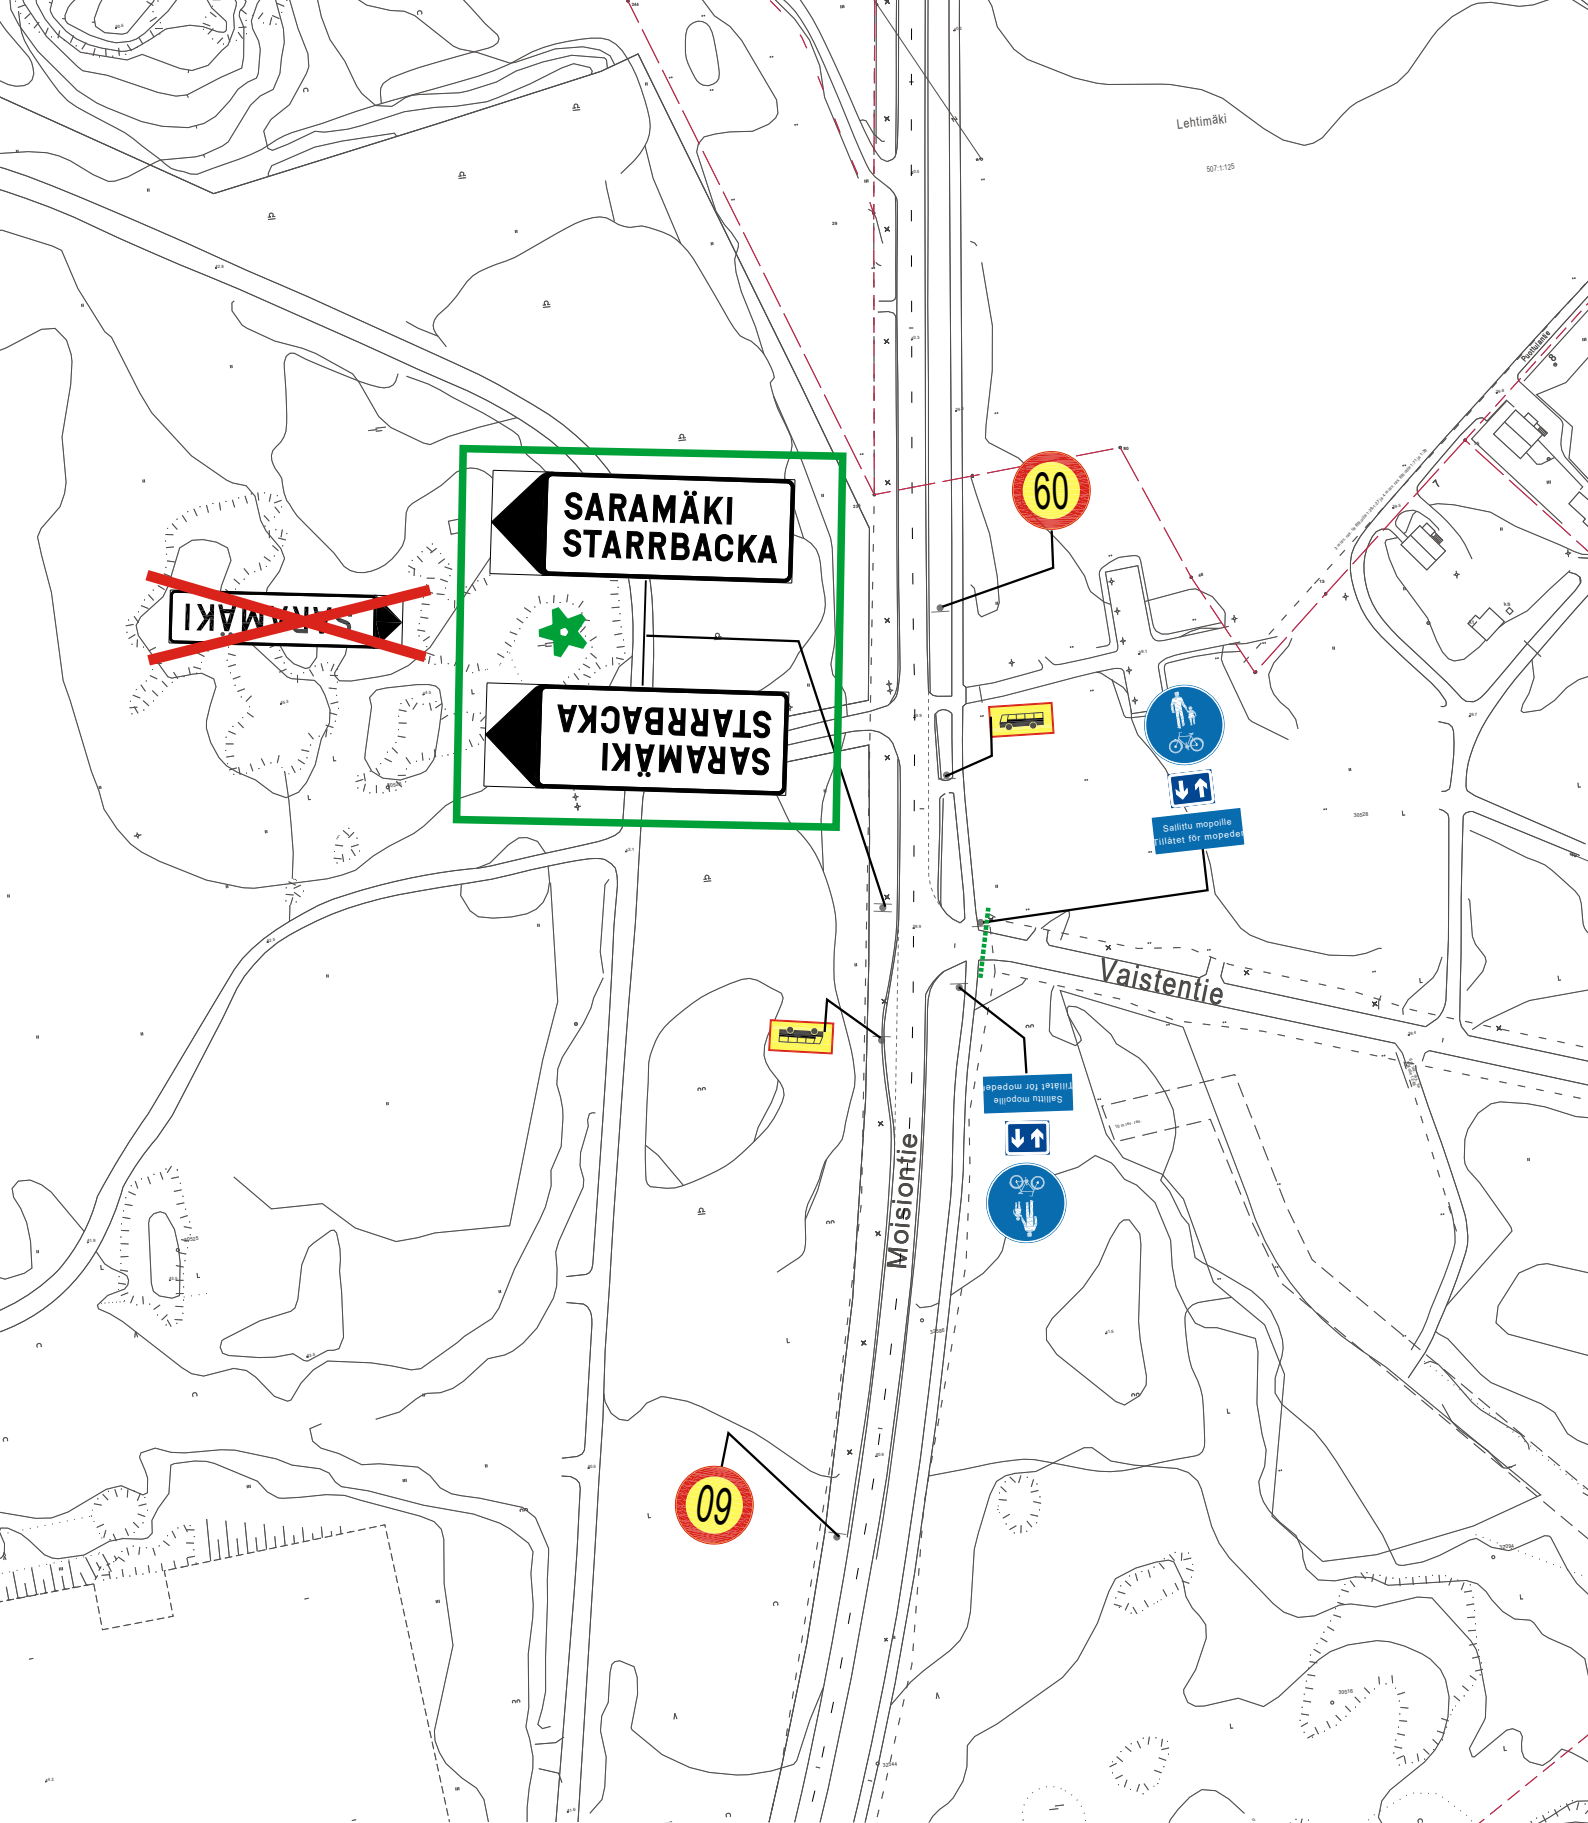

★ = UUSI

Ote liikennesuunnitelmasta n:o L 5377 022

MOISIENTIE

Viittapäivitys

pvm 12.5.2025

mittakaava 1:2000

Diario nro. 2353-2025

Suunn./Piirt. L. Pirilä/H. Nordqvist

suunn.pääll.