


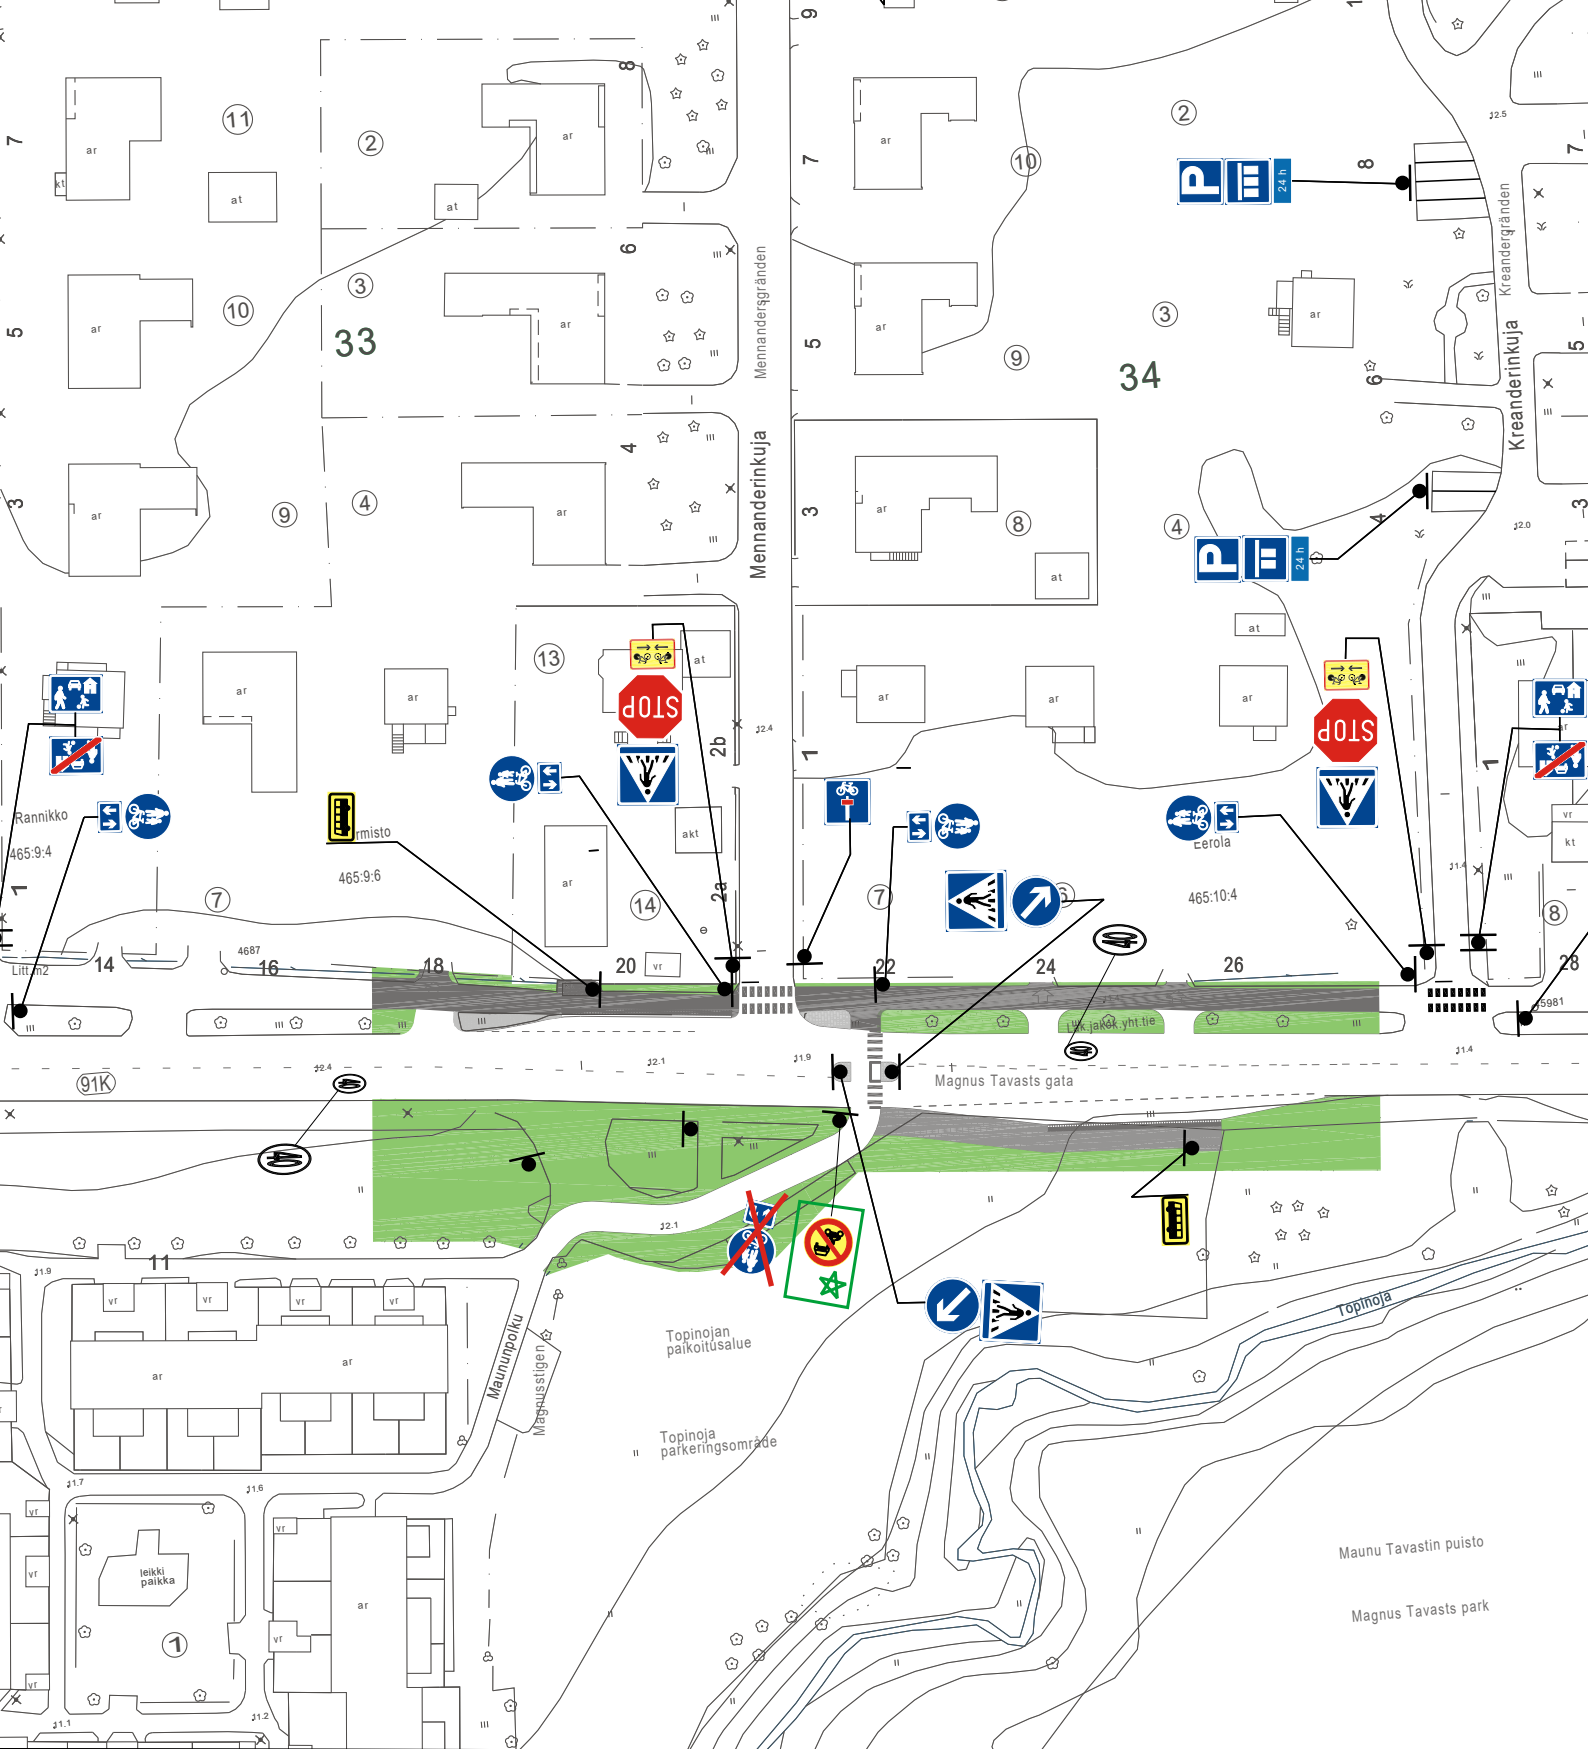

★ = UUSI

Ote liikennesuunnitelmasta n:o L 6444 024

MAUNU TAVASTIN KATU välillä: Menderinkuja-Kreanderinkuja

C2 merkin lisäys

pvm 23.5.2025

mittakaava 1:1000

Diario nro. 5089-2024

Suunn./Piirt. E. Paavola/H. Nordqvist

suunn.pääll.