


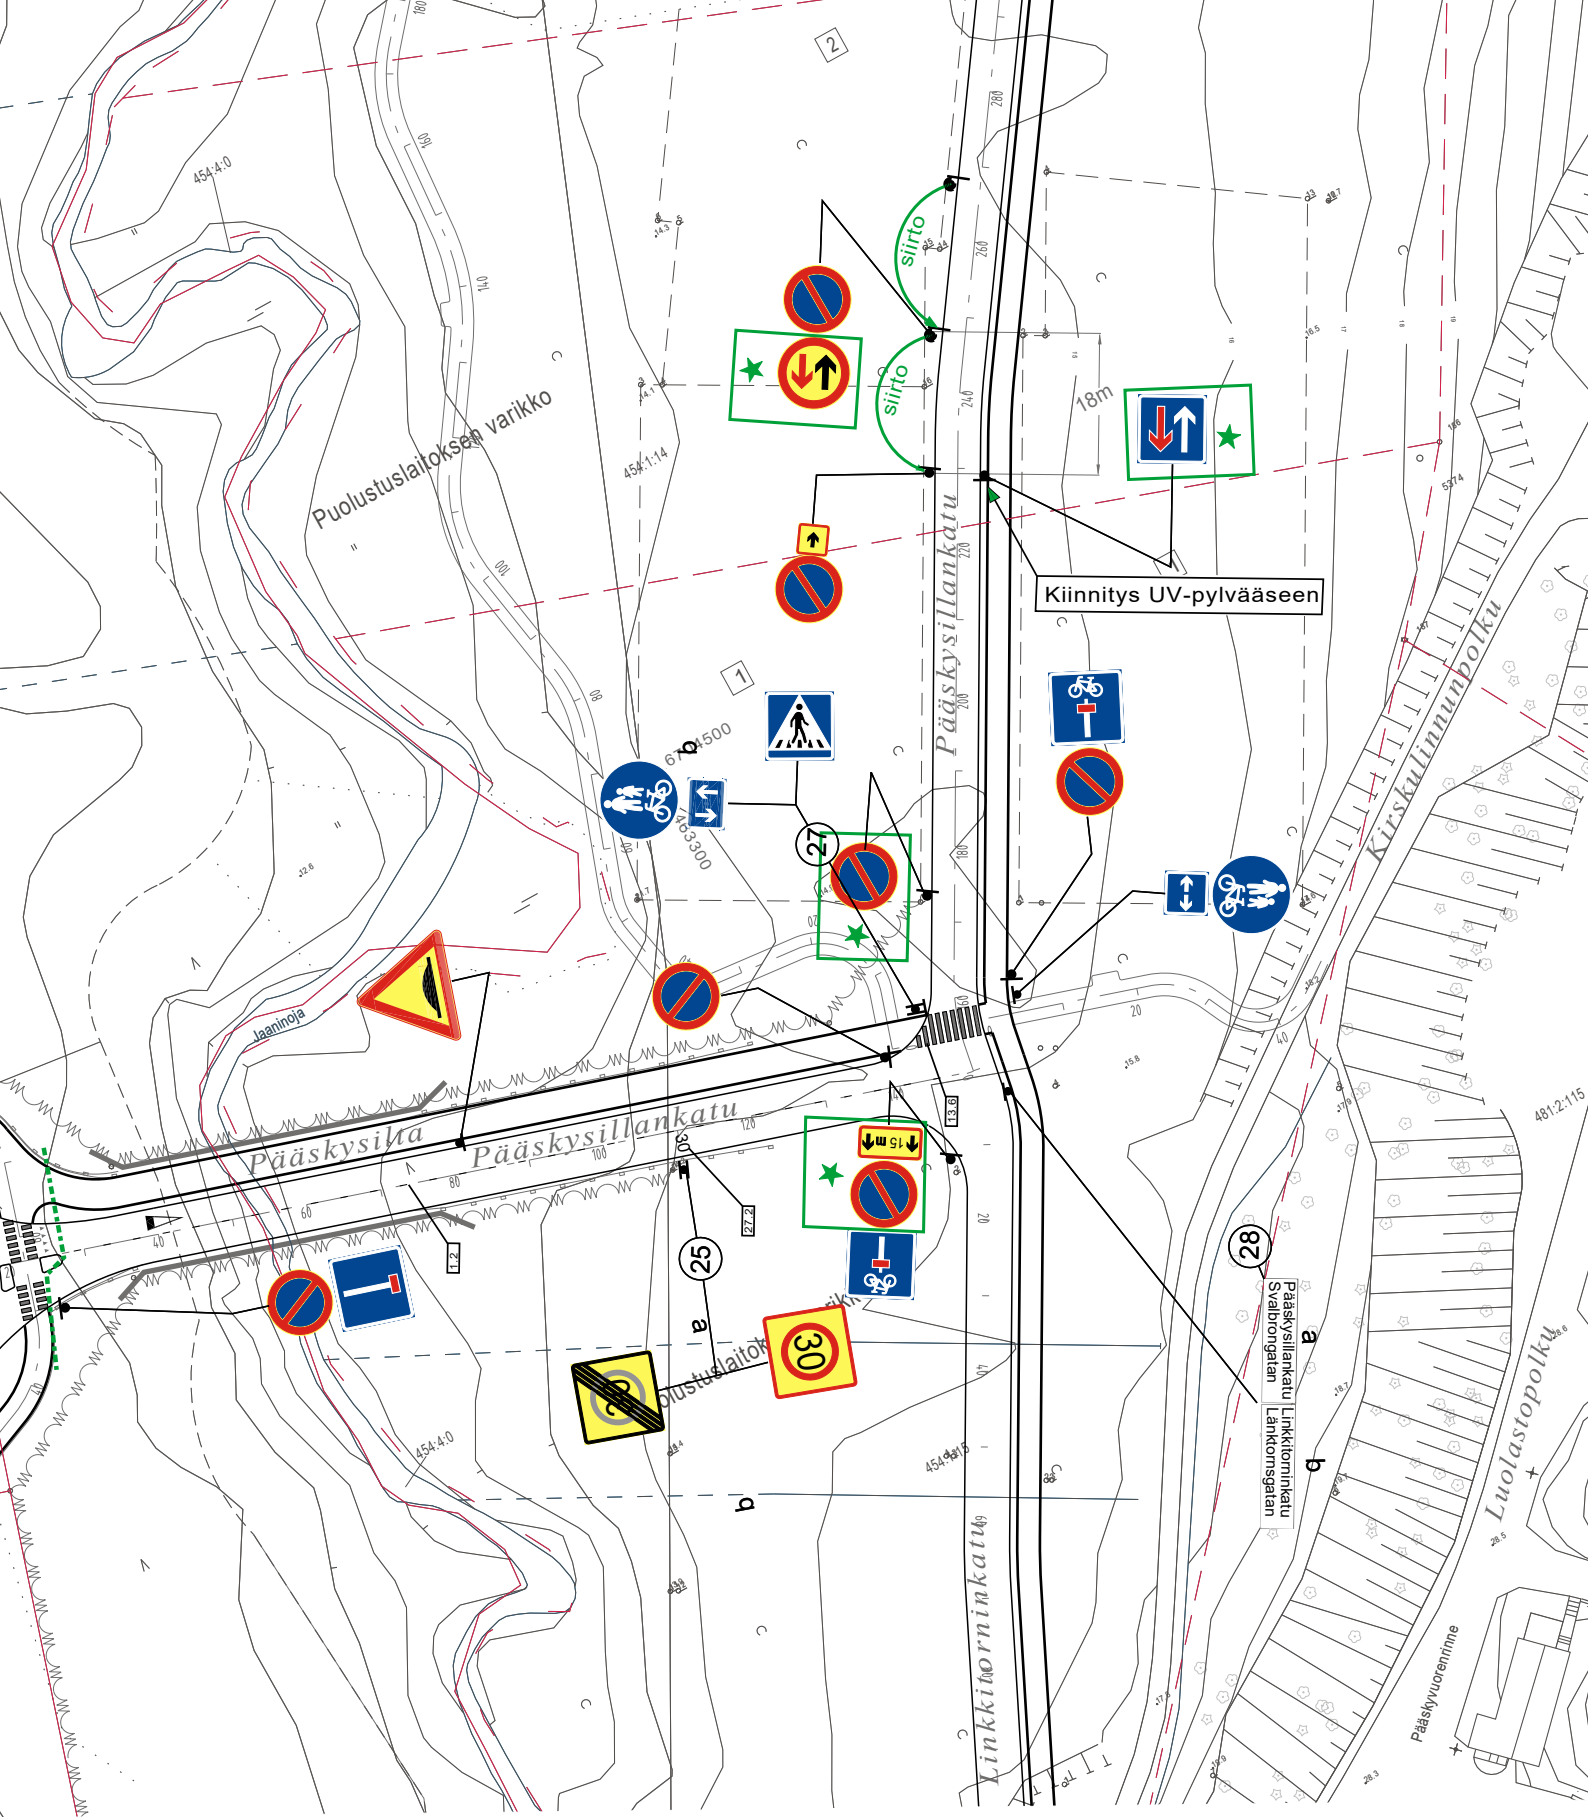

★ = UUSI

Ote liikennesuunnitelmasta

n:o L 9101 001

PÄÄSKYSILLANKATU

Pysäköintikielto muutokset

pvm 22.5.2025

mittakaava 1:1000

Diario nro.

Suunn./Piirt. E. Paavola/H. Nordqvist

suunn.pääll.