

TONTTIEN MUODOSTUMINEN


TONTTI	P-ALA	OSAPINTA-ALA	KIINTEISTÖ	M-ALA
085 0075 0017	3766	3766	085 0075 0006	
085 0075 0018	7570	7570	085 0075 0006	

KOORDINAATTILUETTELO

N:O	X	Y
3	6709718.306	23459929.660
35	6709466.849	23459863.932
36	6709578.646	23459875.179
38	6709465.848	23459873.883
39	6709513.774	23459878.704
40	6709509.848	23459917.727
51	6709722.584	23459878.904
52	6709579.717	23459864.530
53	6709650.454	23459871.647
54	6709647.366	23459925.599

KOORDINAATTIJÄRJESTELMÄT

X,Y: ETRS-GK23
Z: N2000

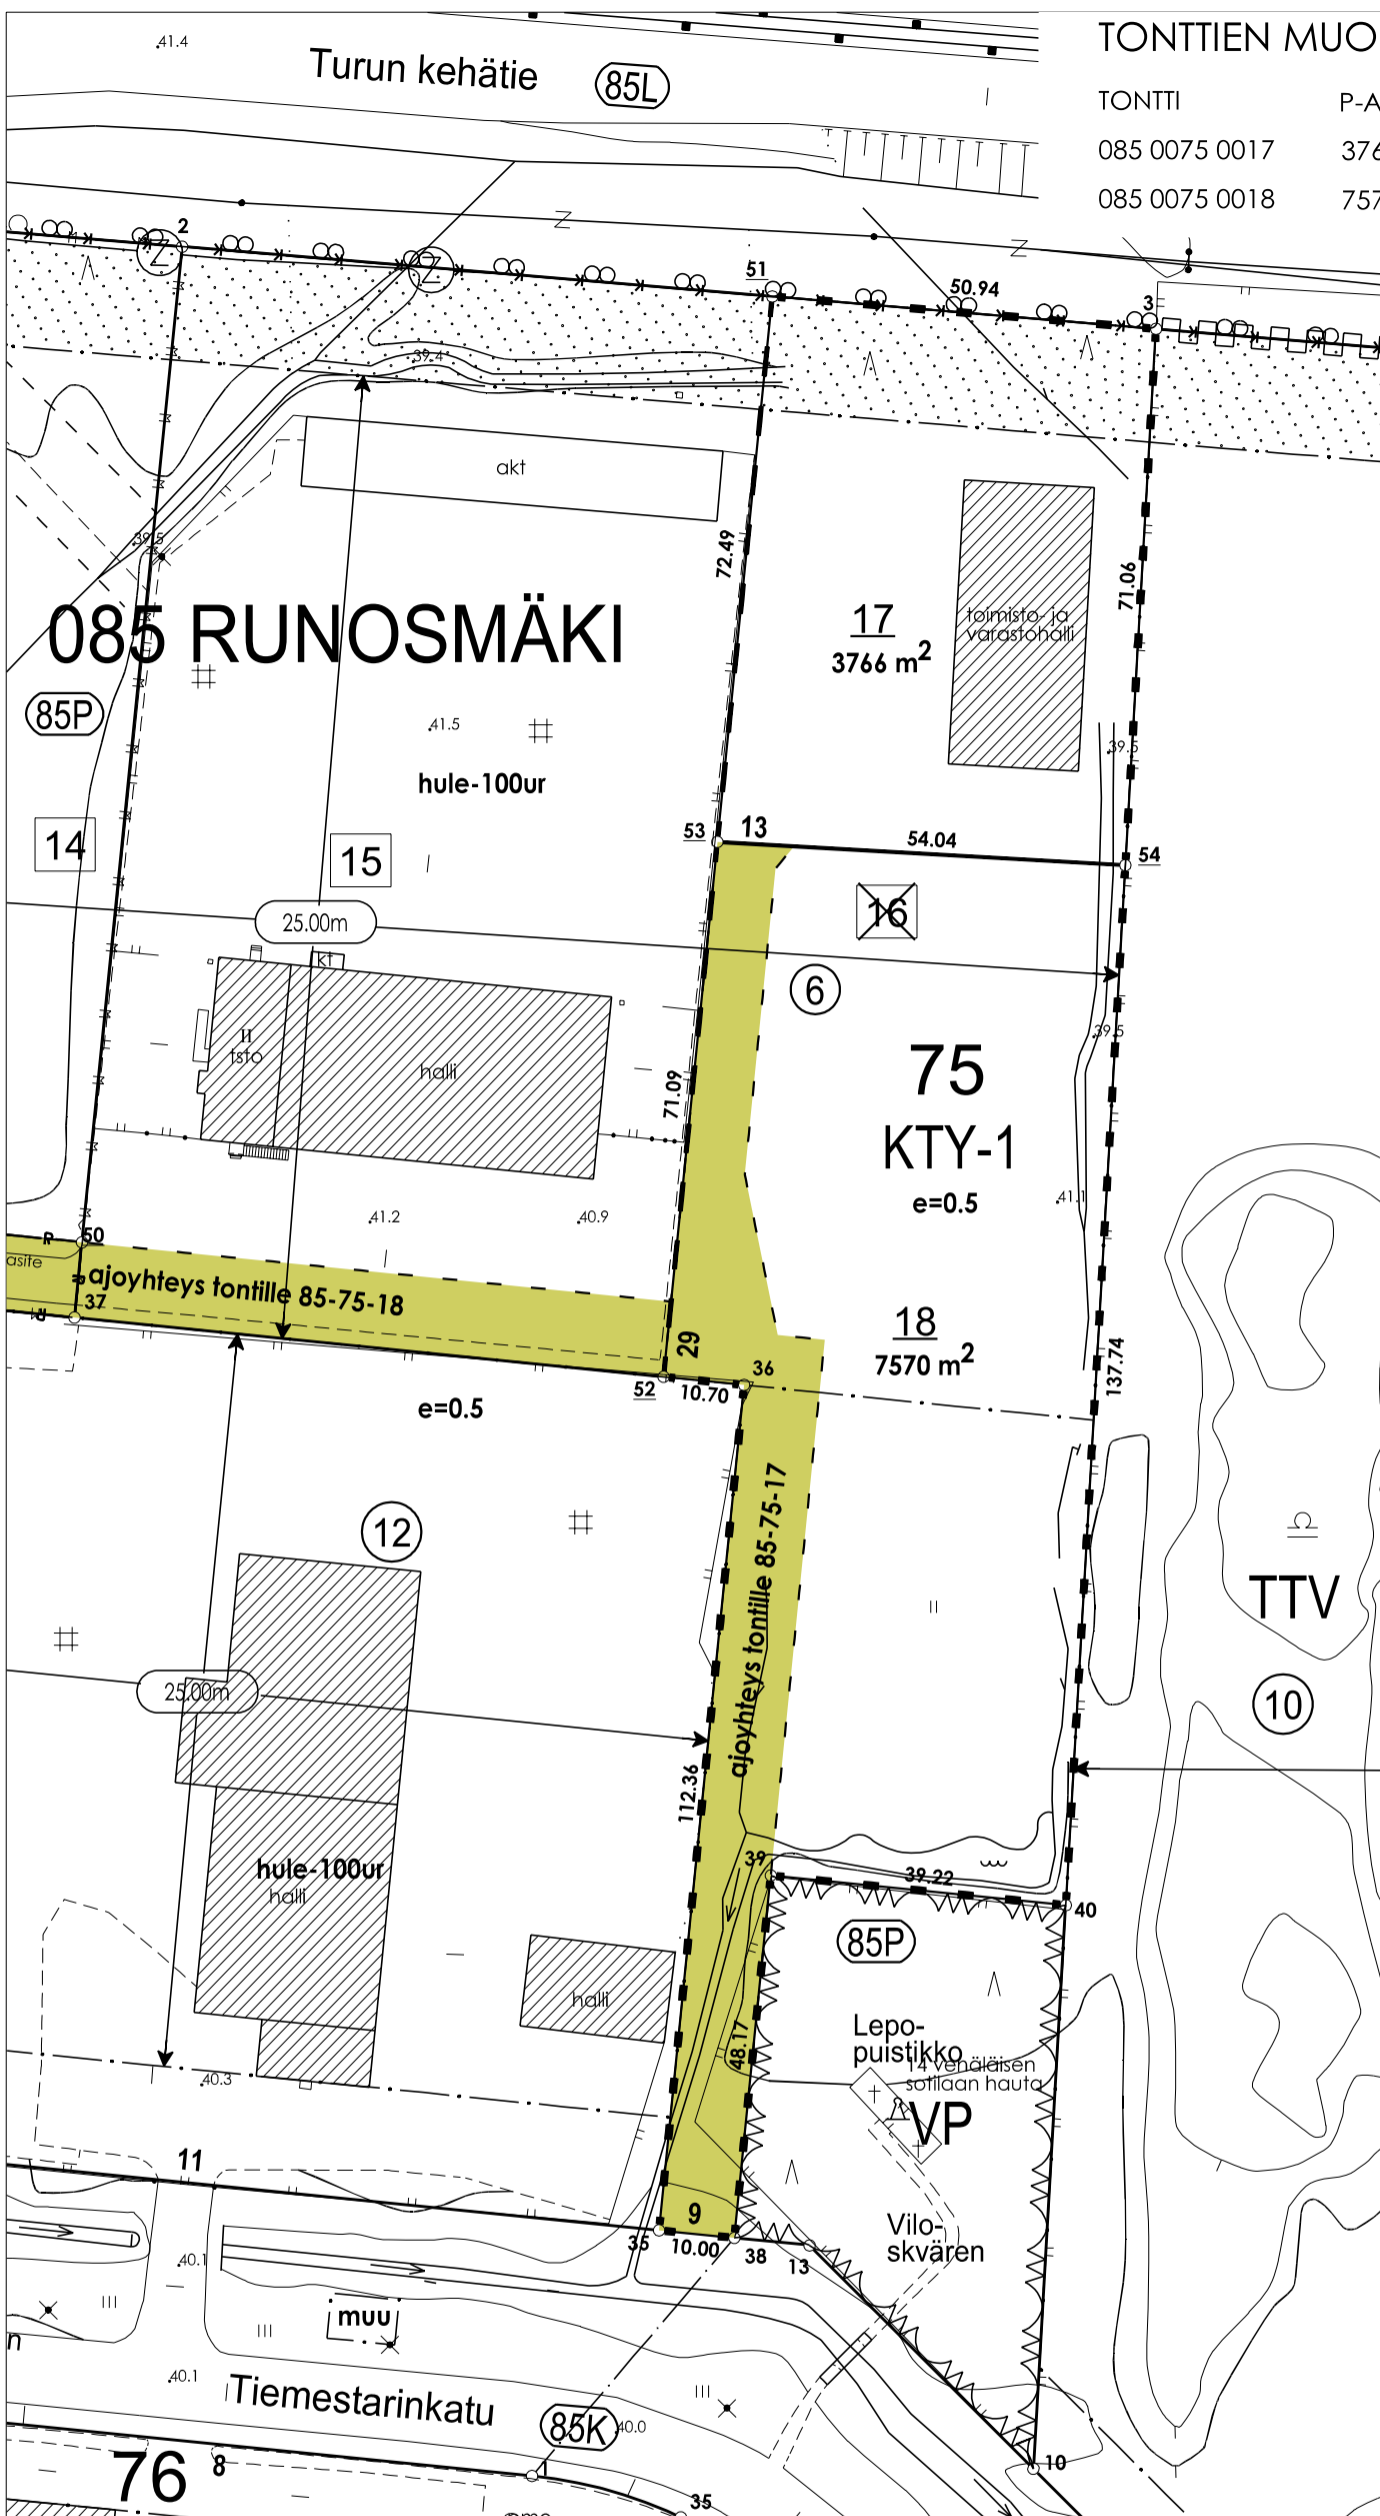

TONTTIJAON MUUTOS	1:1000	Turku
ASEMAKAAVA 7/2011 VAHVISTETTU/HYVÄKSYTTY	19.10.2020	KARTTALEHDET
EDELLINEN TONTTIJAKO	24.05.2023	EDELL.TJNRO 85:156
POHJAKARTAN HYVÄKSYI JA		RUNOSMÄKI
TONTTIJAON LAATI	10.4.2025	KAUP. OSA 85
LASKI JRu		KORTTELI 75
VALMISTELI JRu		TONTIT 17,18
TARKASTI LSu	Jouni Ruotsi	MUUTT. TONTIT
KV/KYLK/KG HYVÄKSYNYT	02.06.2025	16
VOIMASSA	03.06.2025	TJ-TUNNUS 85:162