


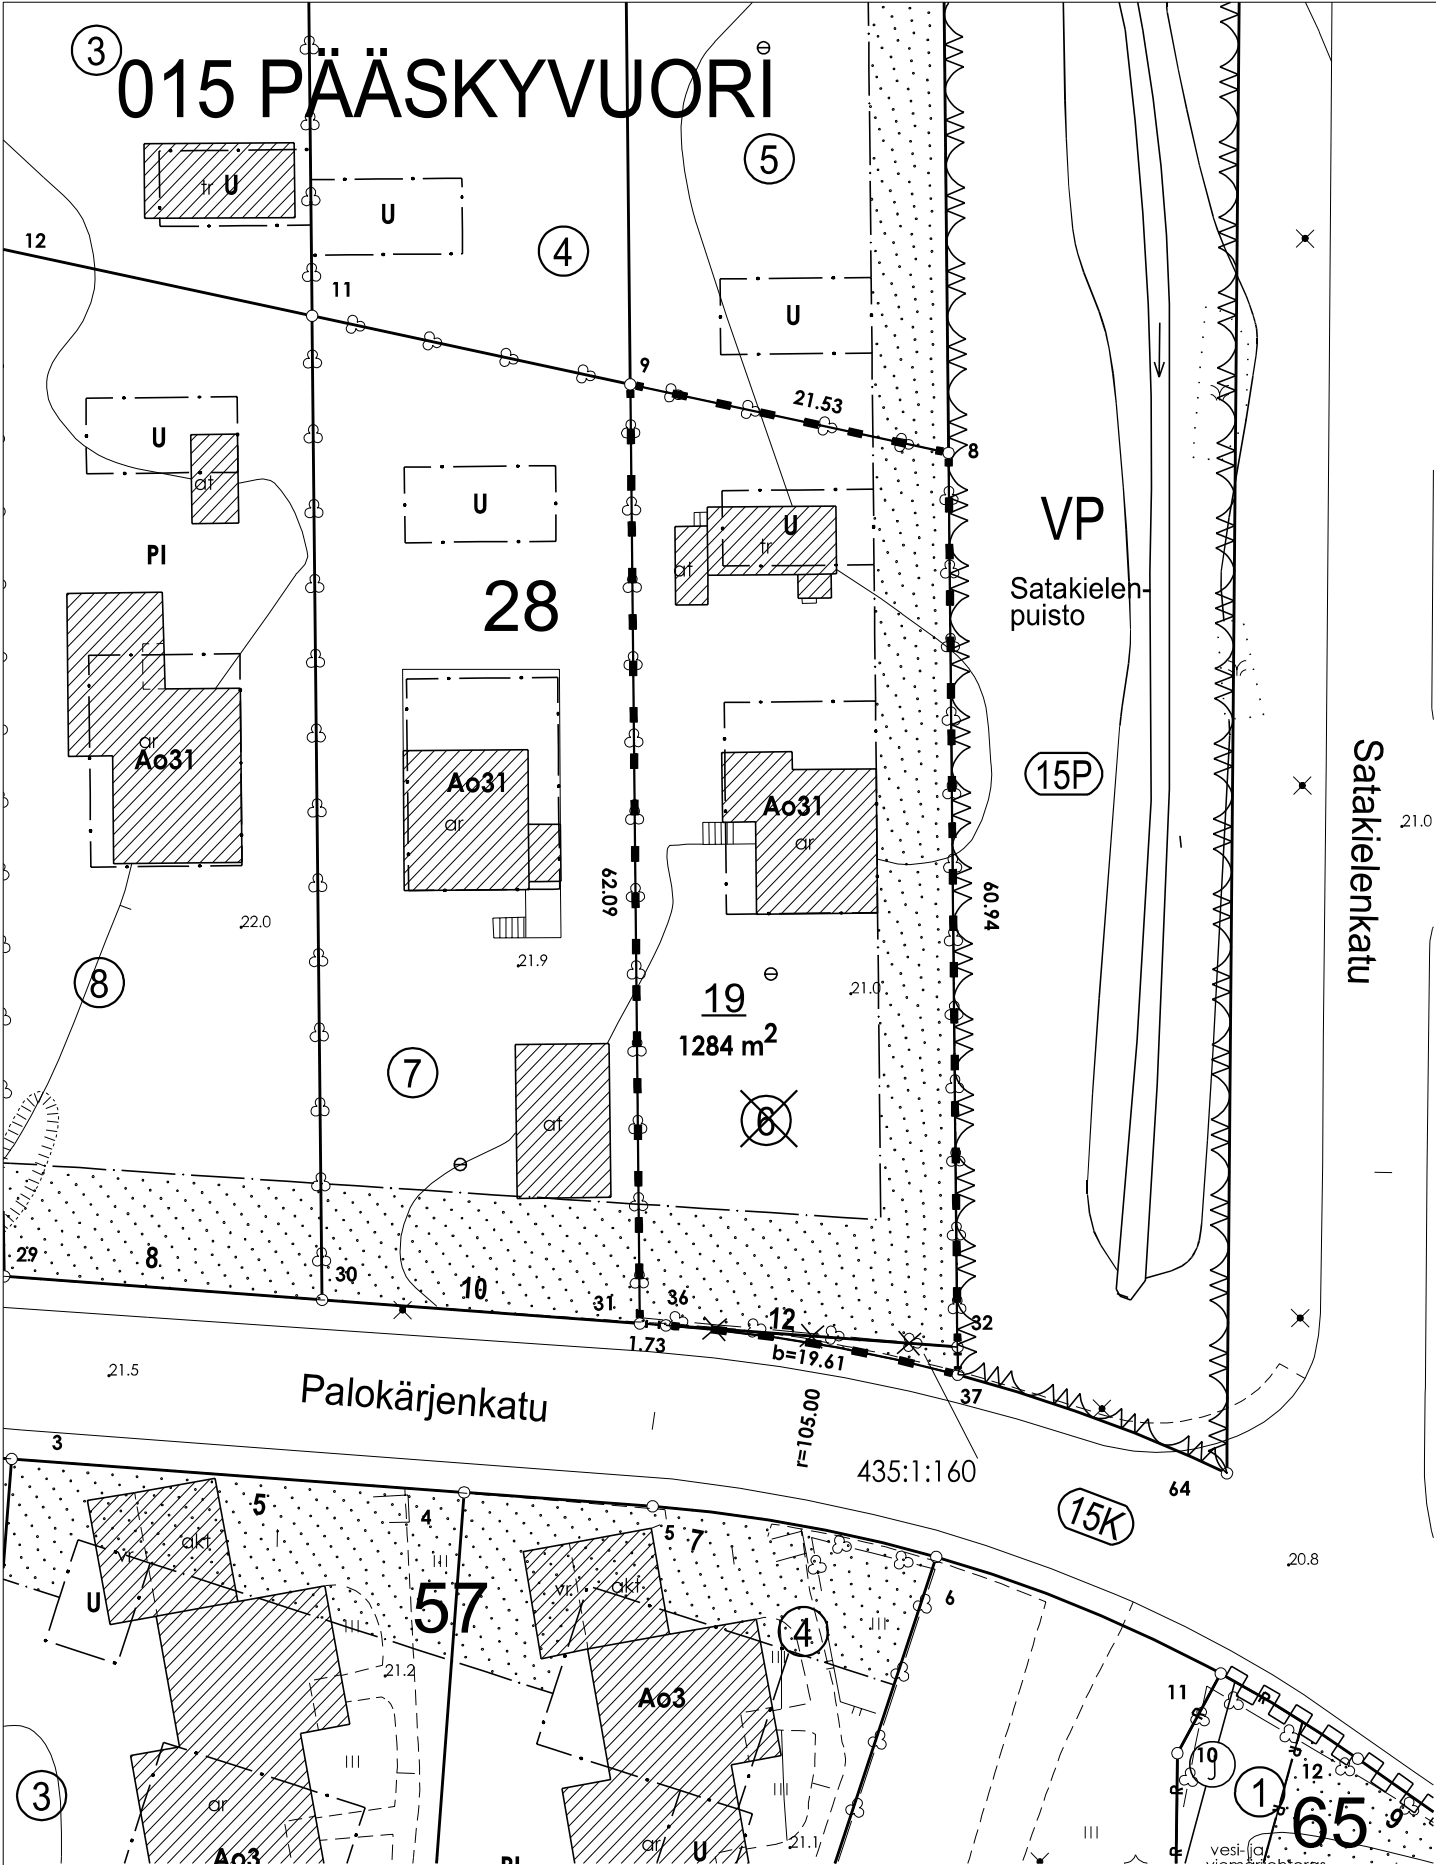

TONTTIEN MUODOSTUMINEN

TONTTI	P-ALA	OSAPINTA-ALA	KIINTEISTÖ	M-ALA
853-15-28-19	1284	1273	853-15-28-6	
		11	853-435-1-160	

KOORDINAATTILUETTELO

N:O	X	Y
8	6703301.009	23463512.433
9	6703305.542	23463491.385
31	6703243.454	23463492.016
36	6703243.327	23463493.742
37	6703240.066	23463513.053

KOORDINAATTIJÄRJESTELMÄT

X,Y: ETRS-GK23
Z: N2000

TONTTIJAKO JA TONTTIAON MUUTOS	1:500	TURKU
ASEMAKAAVA 853 3/195 VAHVISTETTU/HYVÄKSYTTY	29.06.1959	KARTTALEHDET
EDELLINEN TONTTIJAKO	27.08.1946	EDELL.TJNRO 15:17
POHJAKARTAN HYVÄKSYI JA TONTTIAON LAATI	28.03.2025	PÄÄSKYVUORI KAUP. OSA 15
LASKI JRu		KORTTELI 28
VALMISTELI JRu		TONTIT 19
TARKASTI JKL	Jouni Ruotsi	MUUTT. TONTIT
KV/KYLK/KG HYVÄKSYNYT	02.06.2025	6
VOIMASSA	03.06.2025	TJ-TUNNUS 15:152