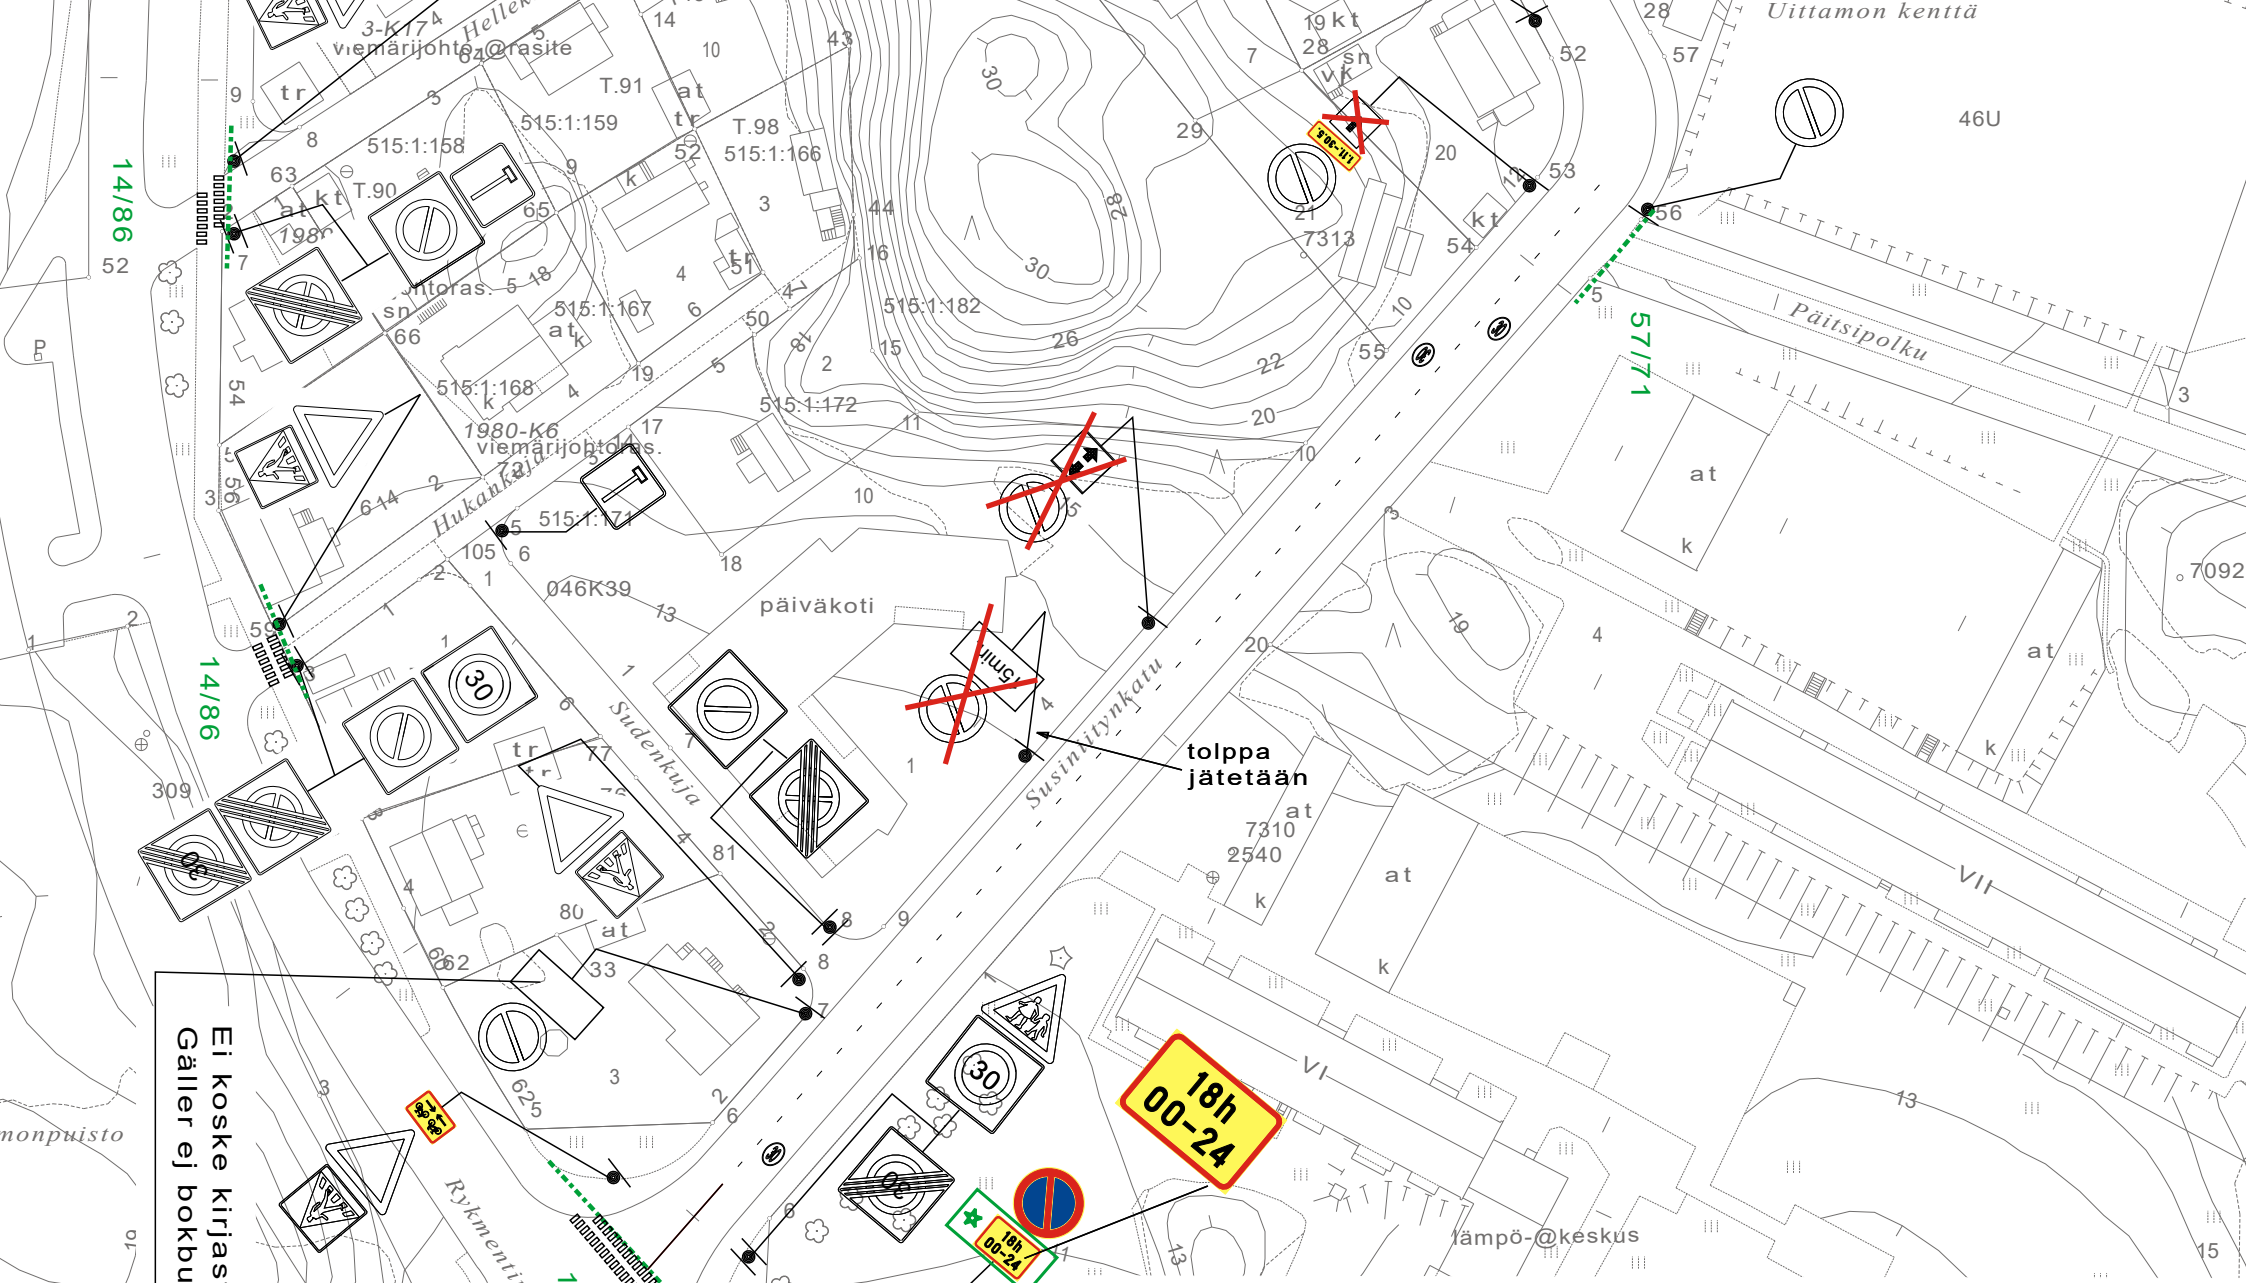

Ote liikennesuunnitelmasta n:o L 5562 007	
SUSINIITYNKATU	
Pysäköinti järjestely	pvm 27.5.2025
	mittakaava 1:1000
	Diario nro.
Suunn./Piirt. H. Jaakkola/H. Nordqvist	suunn.pääll.