


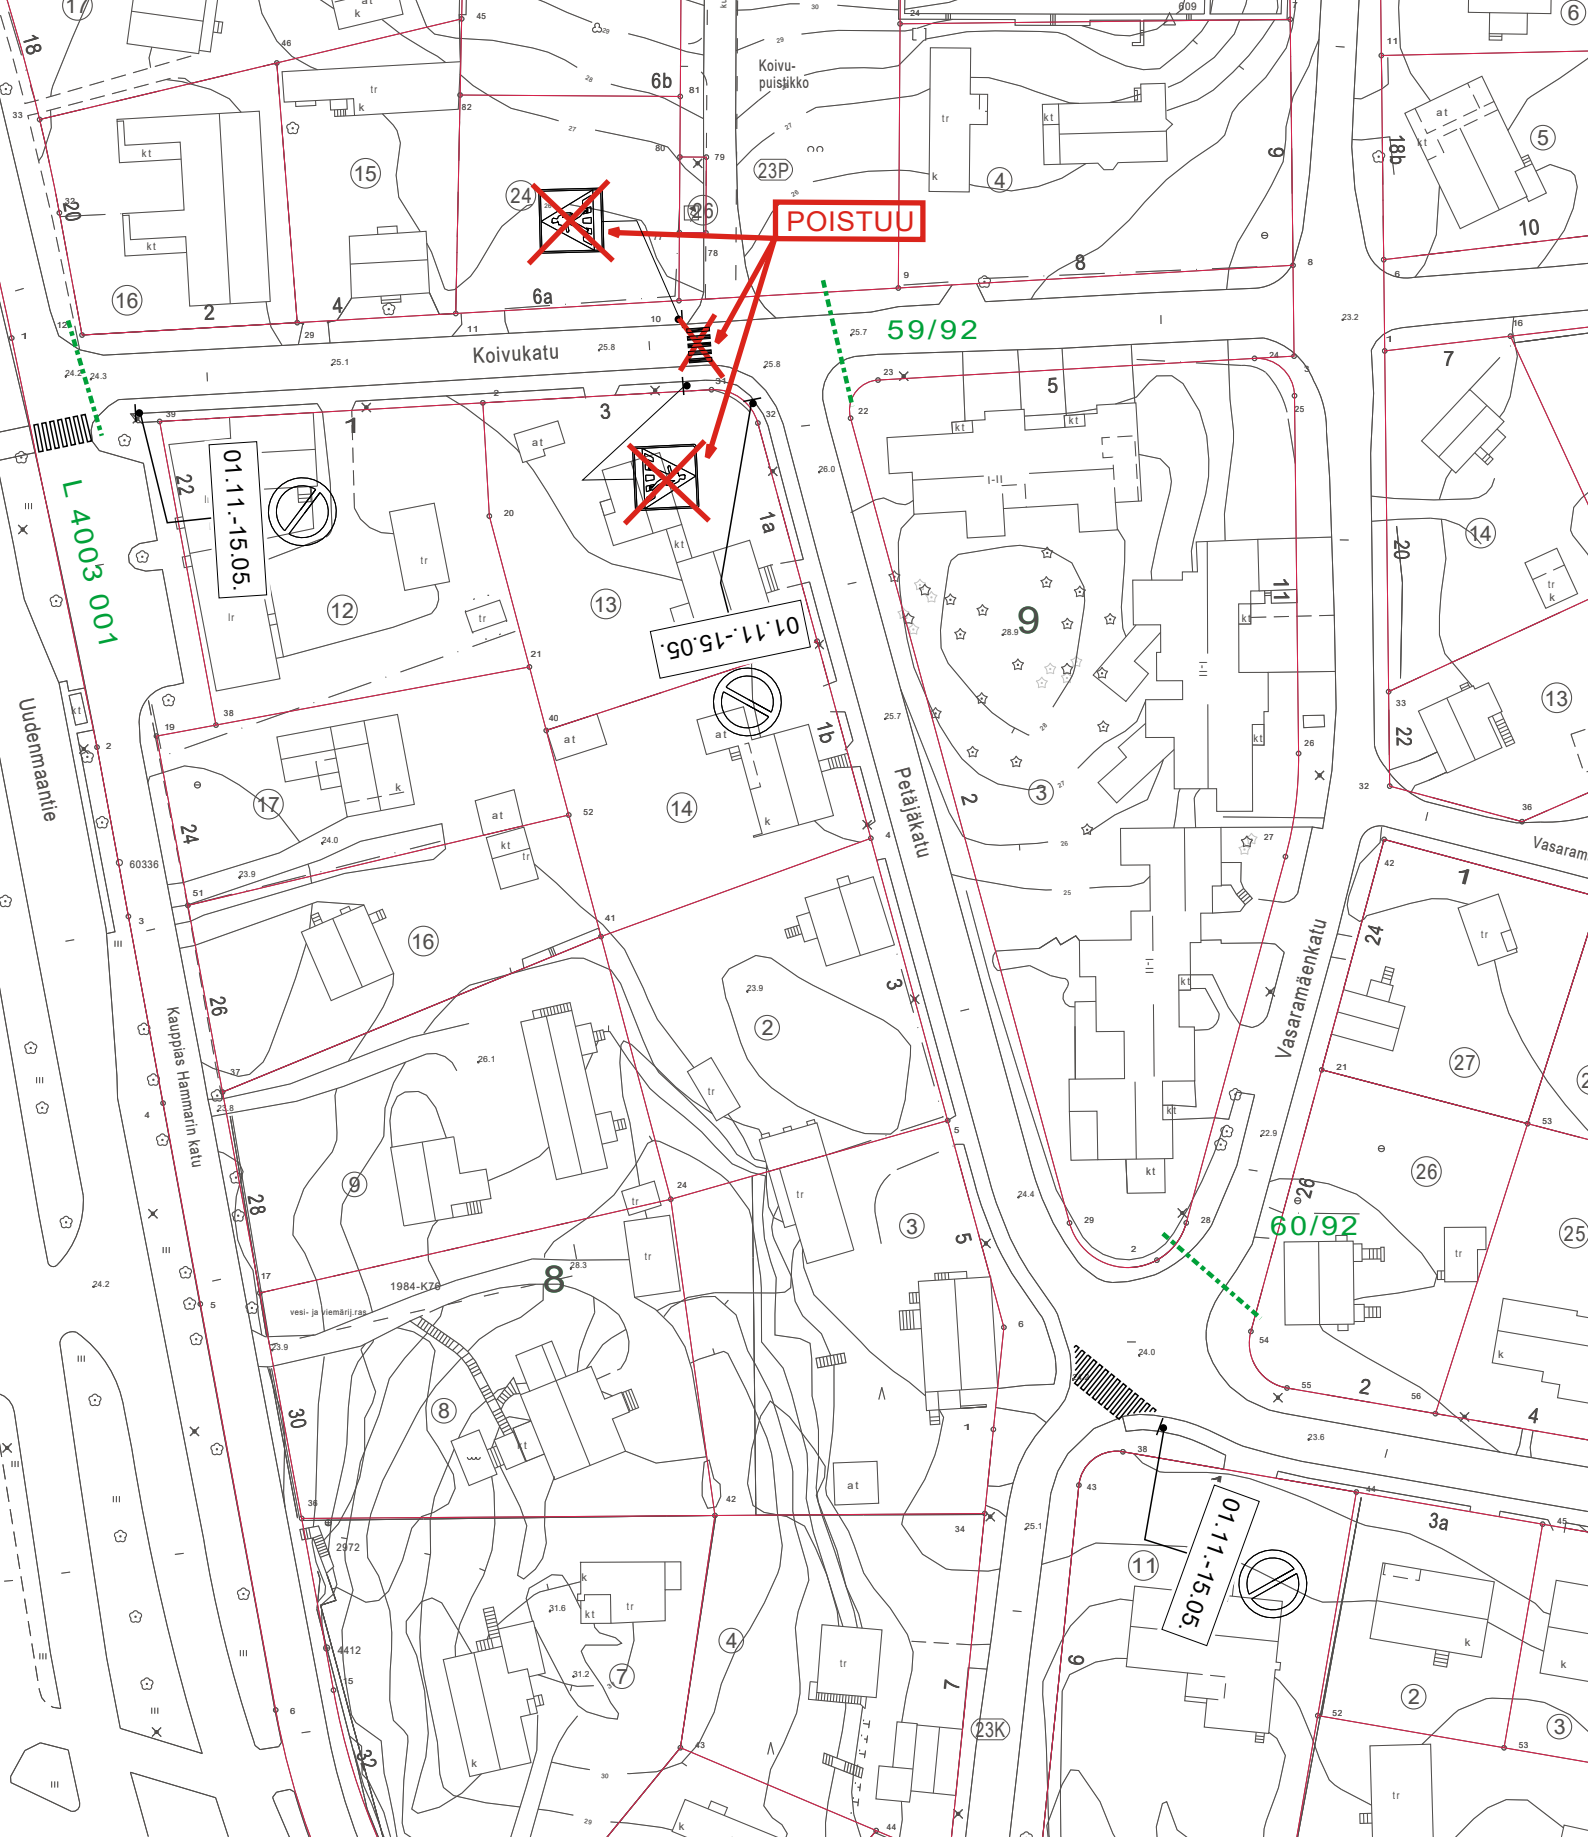

★ = UUSI

Ote liikennesuunnitelmasta n:o L 6348 009

KOIVUKATU

Suojatie ja suojatiemerkkien poisto

pvm 28.5.2025

mittakaava 1:1000

Diario nro.

Suunn./Piirt. H. Jaakkola/H. Nordqvist

suunn.pääll.