


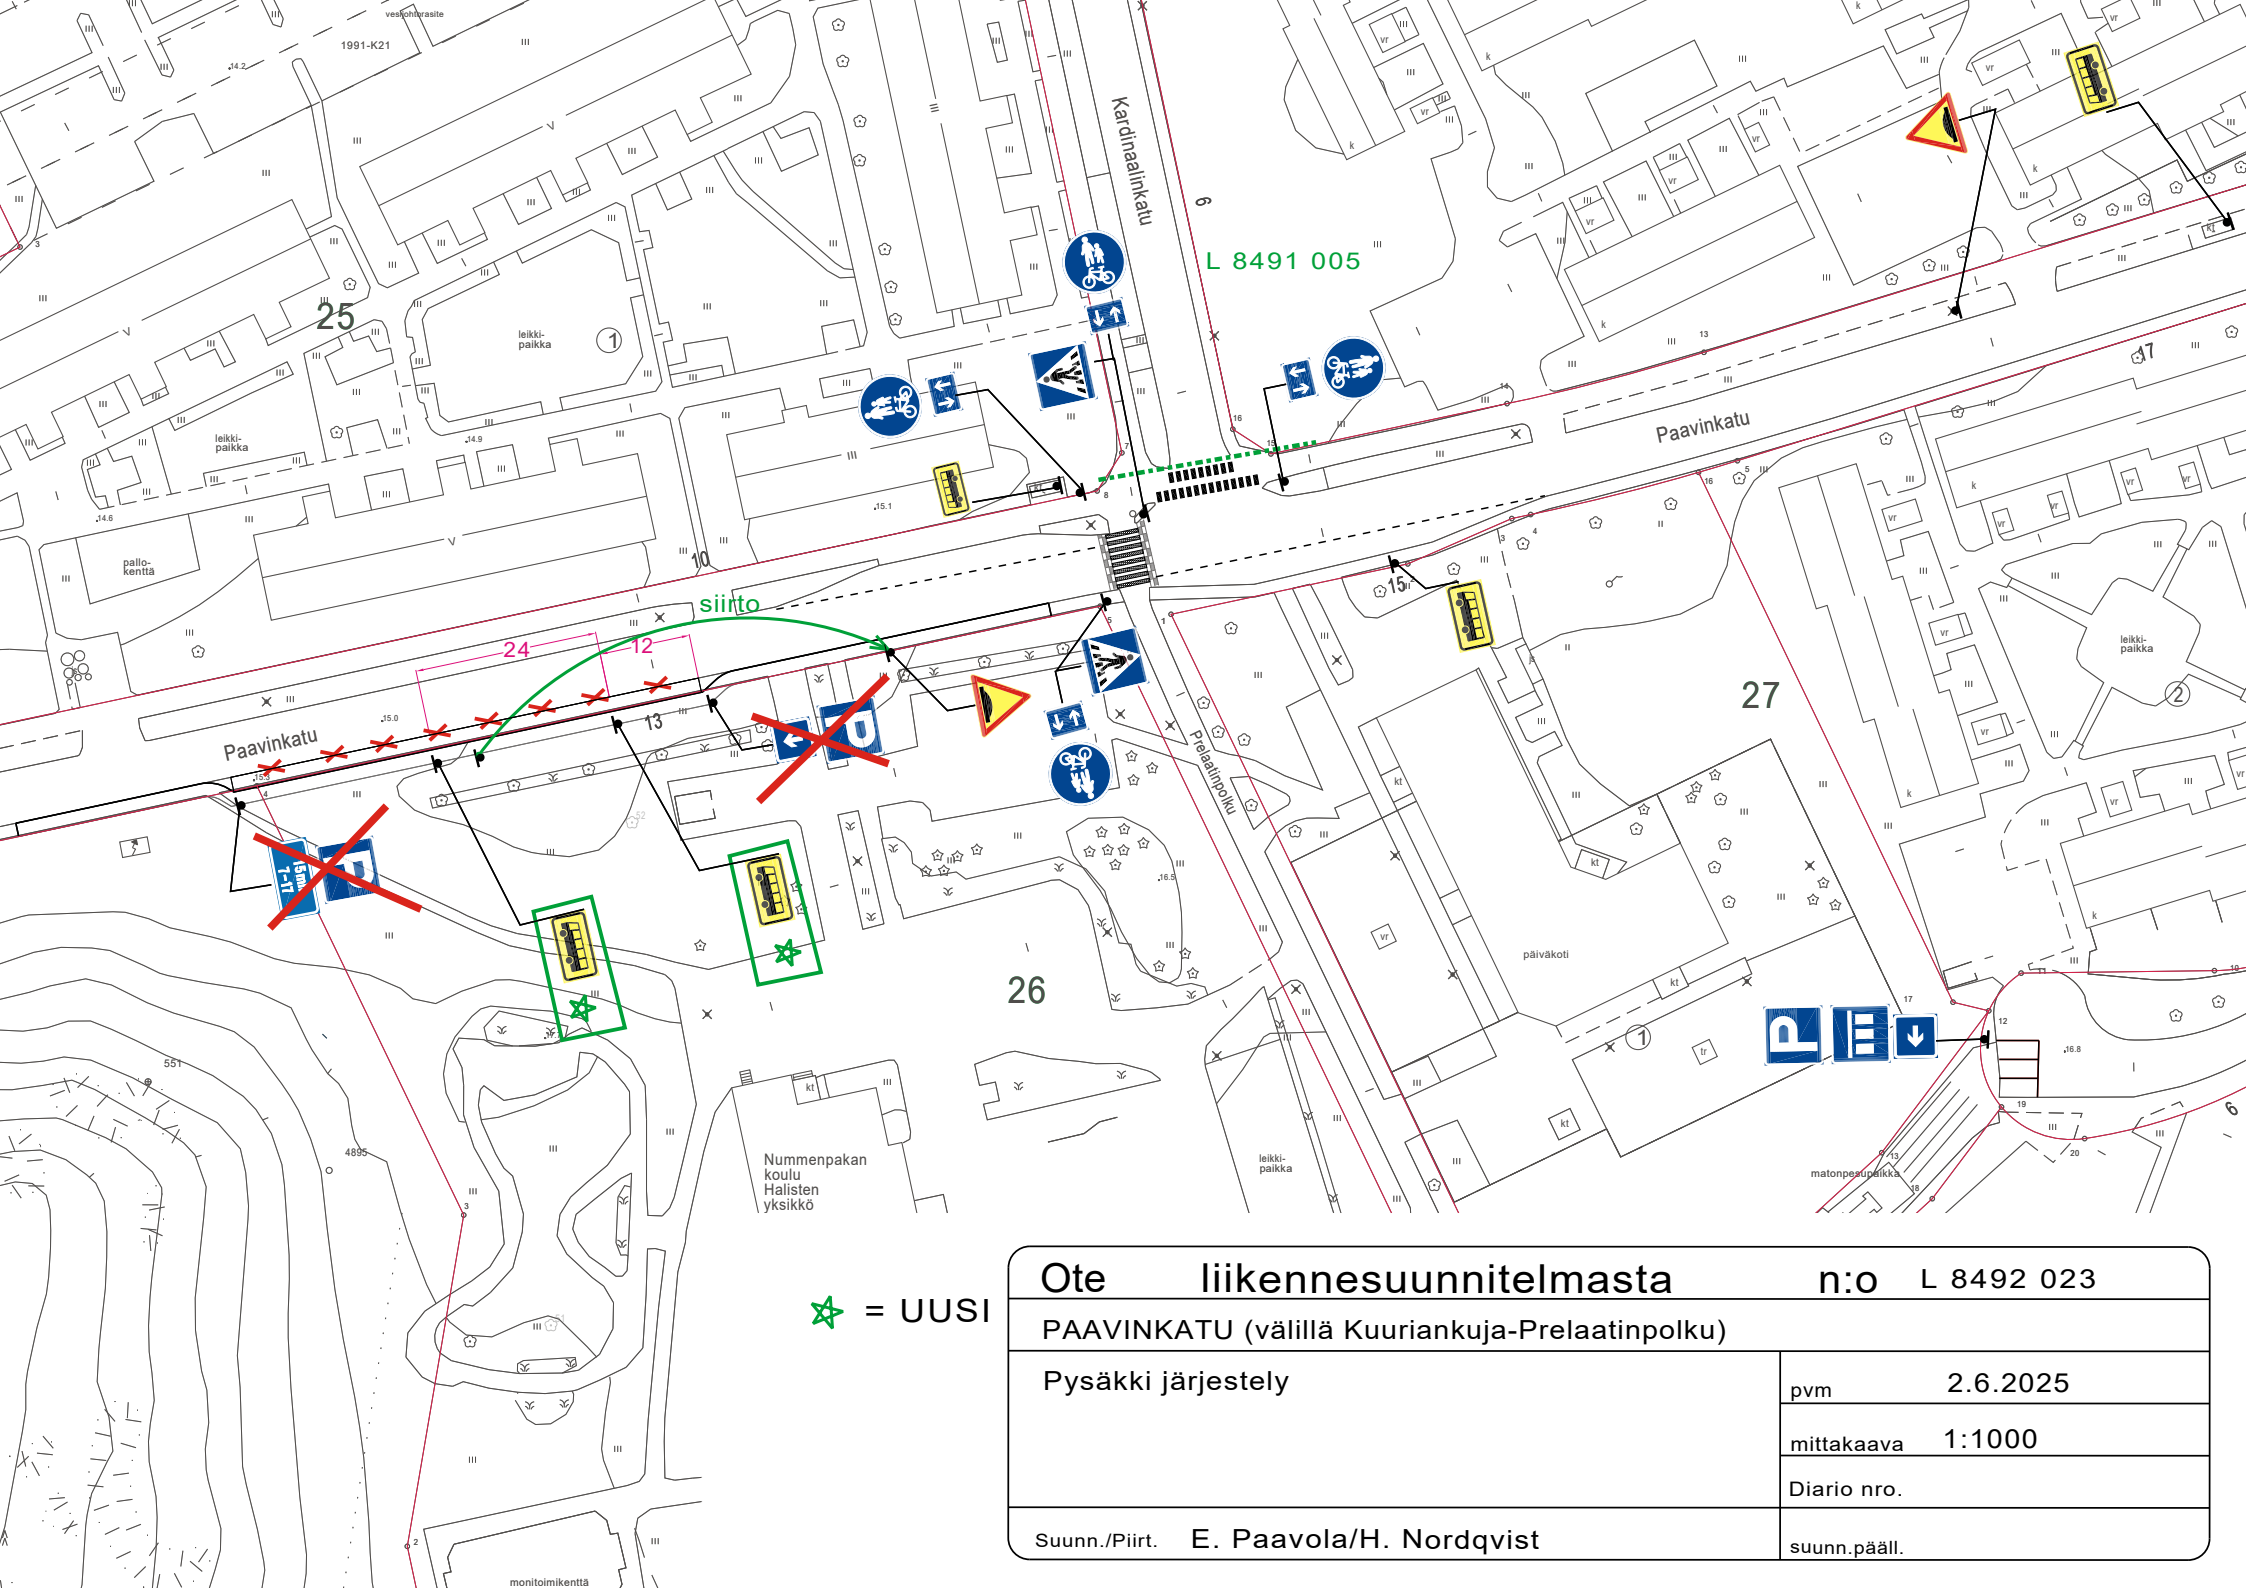

★ = UUSI

Ote liikennesuunnitelmasta		n:o L 8492 023	
PAAVINKATU (välillä Kuuriankuja-Prelaatinpolku)			
Pysäkki järjestely	pvm	2.6.2025	
	mittakaava	1:1000	
	Diario nro.		
Suunn./Piirt.	E. Paavola/H. Nordqvist	suunn.pääll.	