


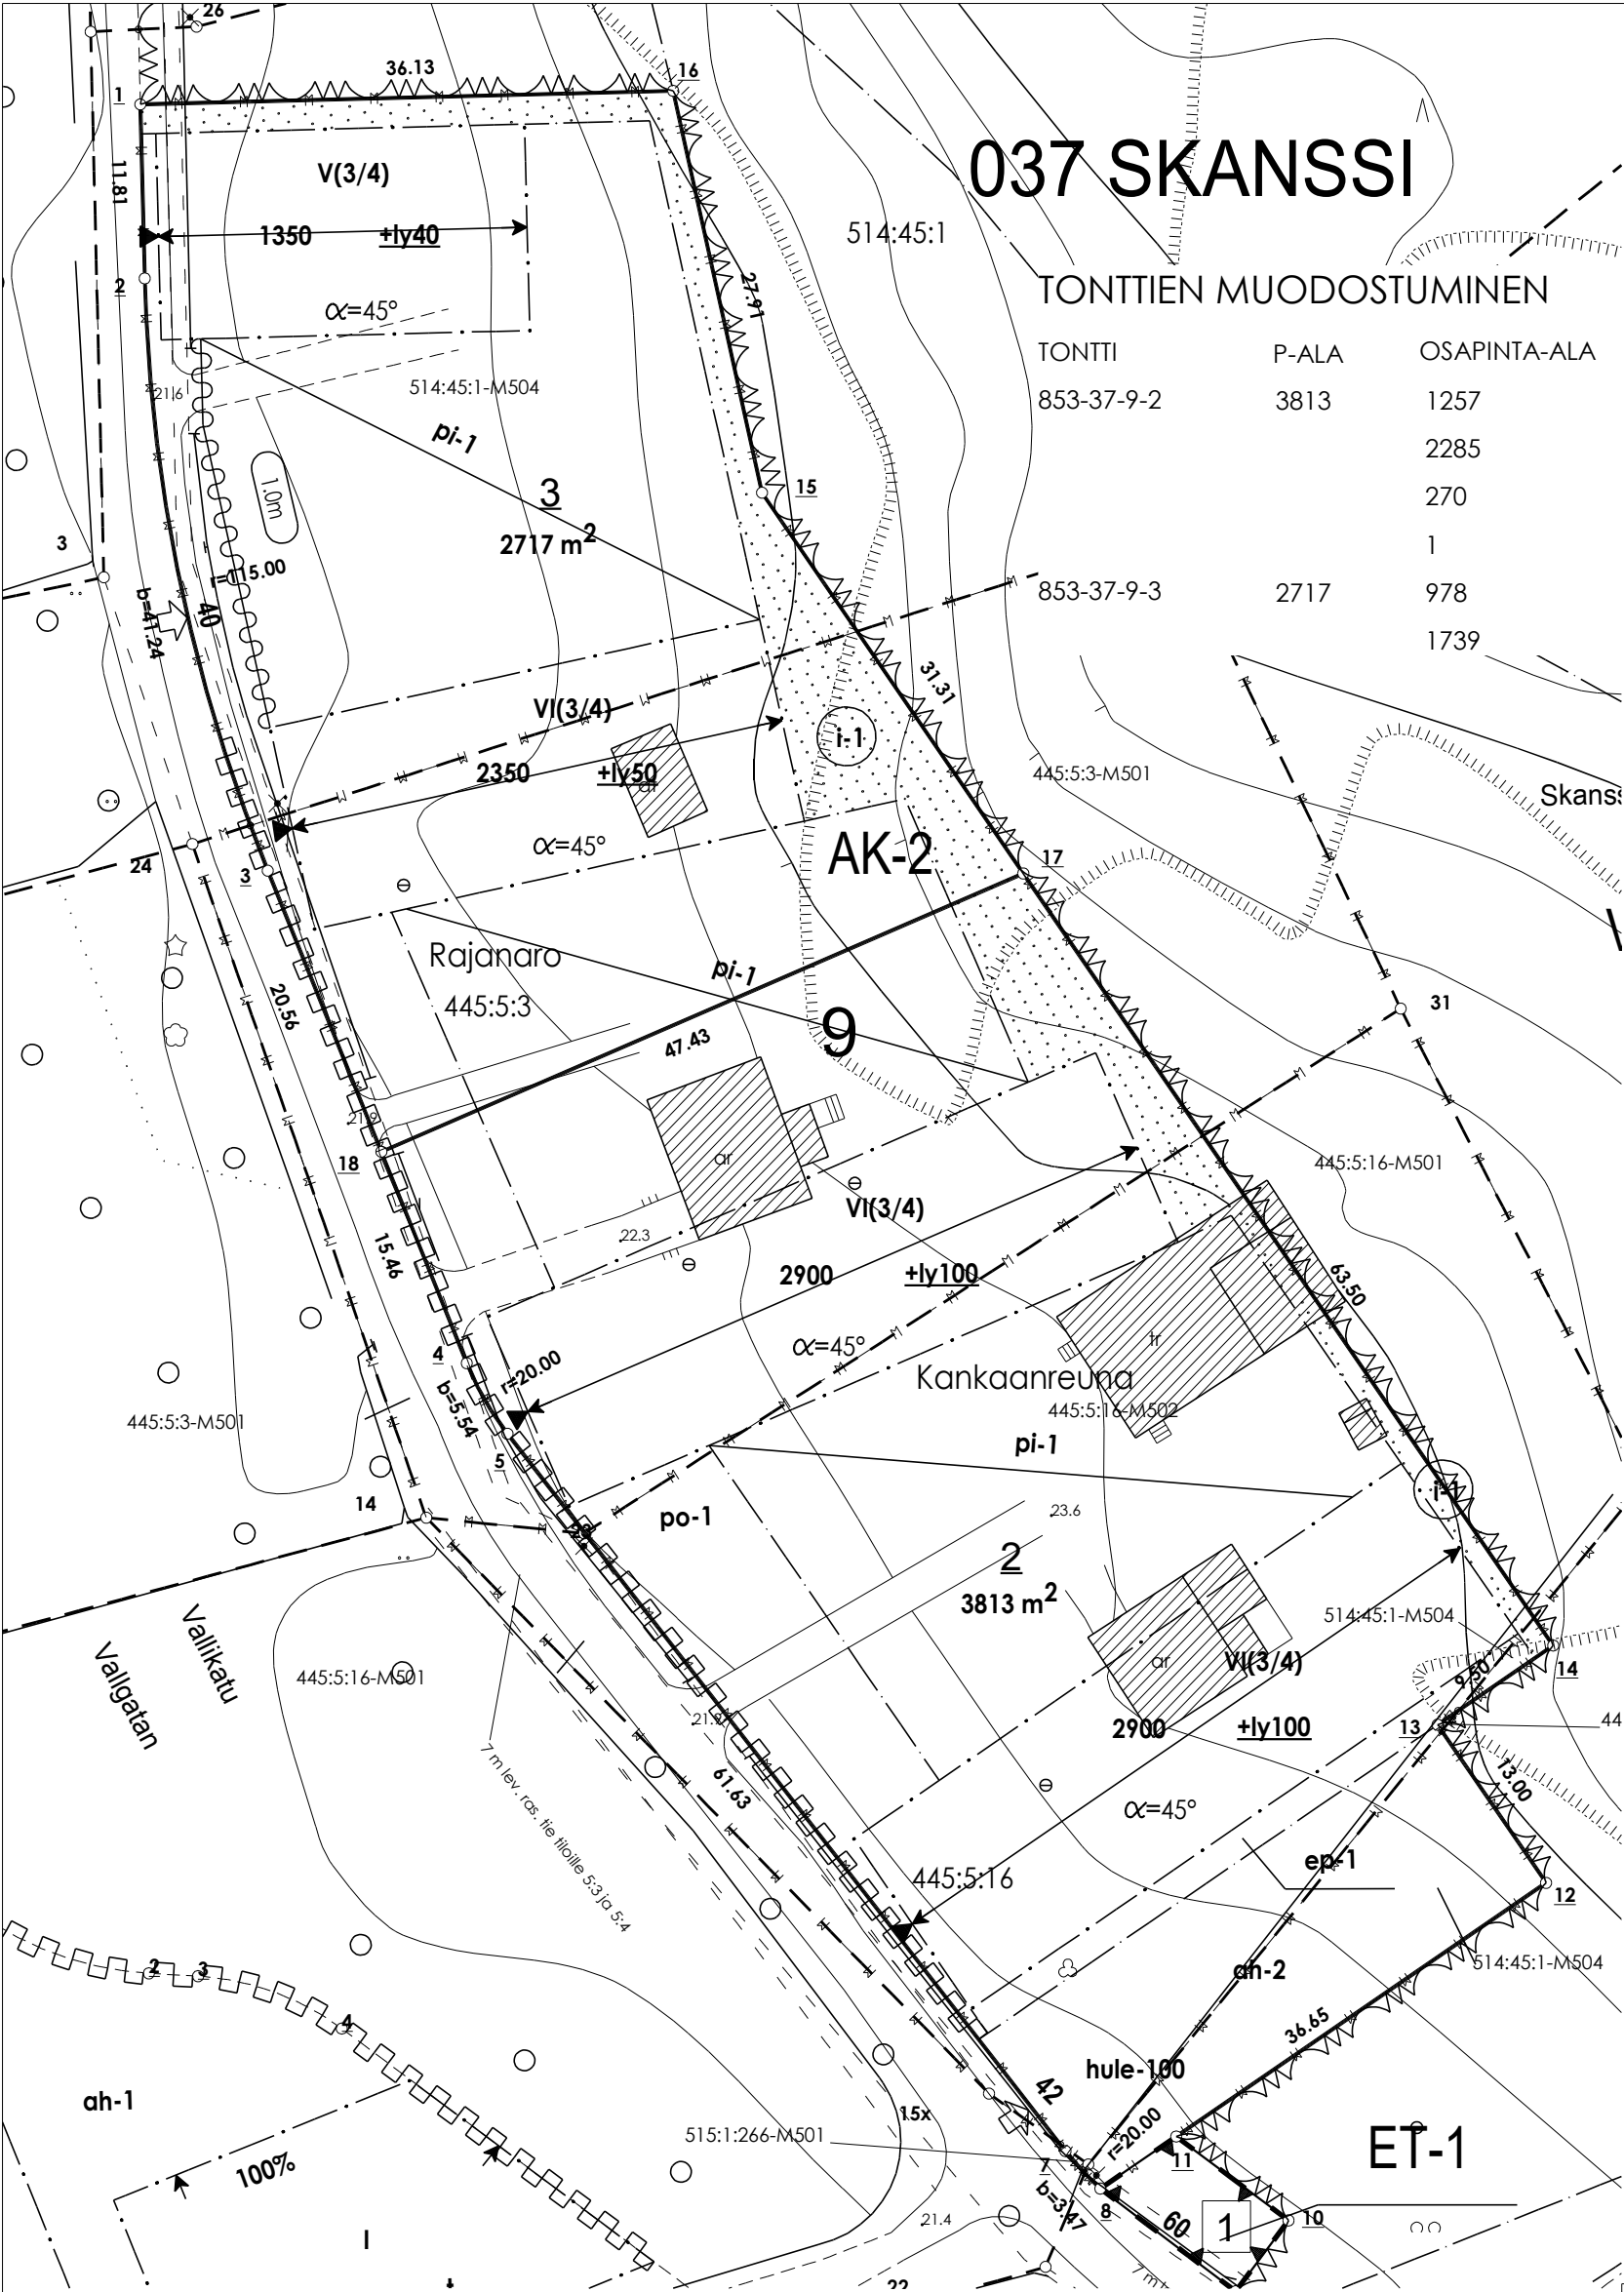

037 SKANSSI

TONTTIEN MUODOSTUMINEN

TONTTI	P-ALA	OSAPINTA-ALA	KIINTEISTÖ	M-ALA
853-37-9-2	3813	1257	853-445-5-3	
		2285	853-445-5-16	M502
		270	853-514-45-1	M504
		1	853-515-1-266	M501
853-37-9-3	2717	978	853-445-5-3	
		1739	853-514-45-1	M504

KOORDINAATILUETTELO

N:O	X	Y
1	6701531.948	23463002.341
2	6701520.143	23463002.640
3	6701479.981	23463010.977
4	6701446.582	23463024.470
5	6701441.797	23463027.226
7	6701393.144	23463065.060
8	6701390.604	23463067.416
12	6701411.338	23463097.638
13	6701422.058	23463090.284
14	6701427.432	23463098.117
15	6701505.609	23463044.482
16	6701532.865	23463038.462
17	6701479.794	23463062.193
18	6701460.918	23463018.678

KOORDINAATTIJÄRJESTELMÄT

X,Y: ETRS-GK23
Z: N2000

TONTTIJAKO	1:500	TURKU
ASEMAKAAVA 853 9/201 VAHVISTETTU/HYVÄKSYTTY	23.01.2023	KARTTALEHDET
EDellinen TONTTIJAKO		EDELL.TJNRO
POHJAKARTAN HYVÄKSYI JA TONTTIJAON LAATI	28.05.2025	SKANSSI KAUP. OSA 37
LASKI JRu	TOIMITUSINSINÖÖRI	KORTTELI 9
VALMISTELI JRu	Jouni Ruotsi	TONTIT 2,3
TARKASTI JKL		MUUTT. TONTIT
KV/KYLK/KG HYVÄKSYNYT	04.06.2025	
VOIMASSA	05.06.2025	TJ-TUNNUS 37:19